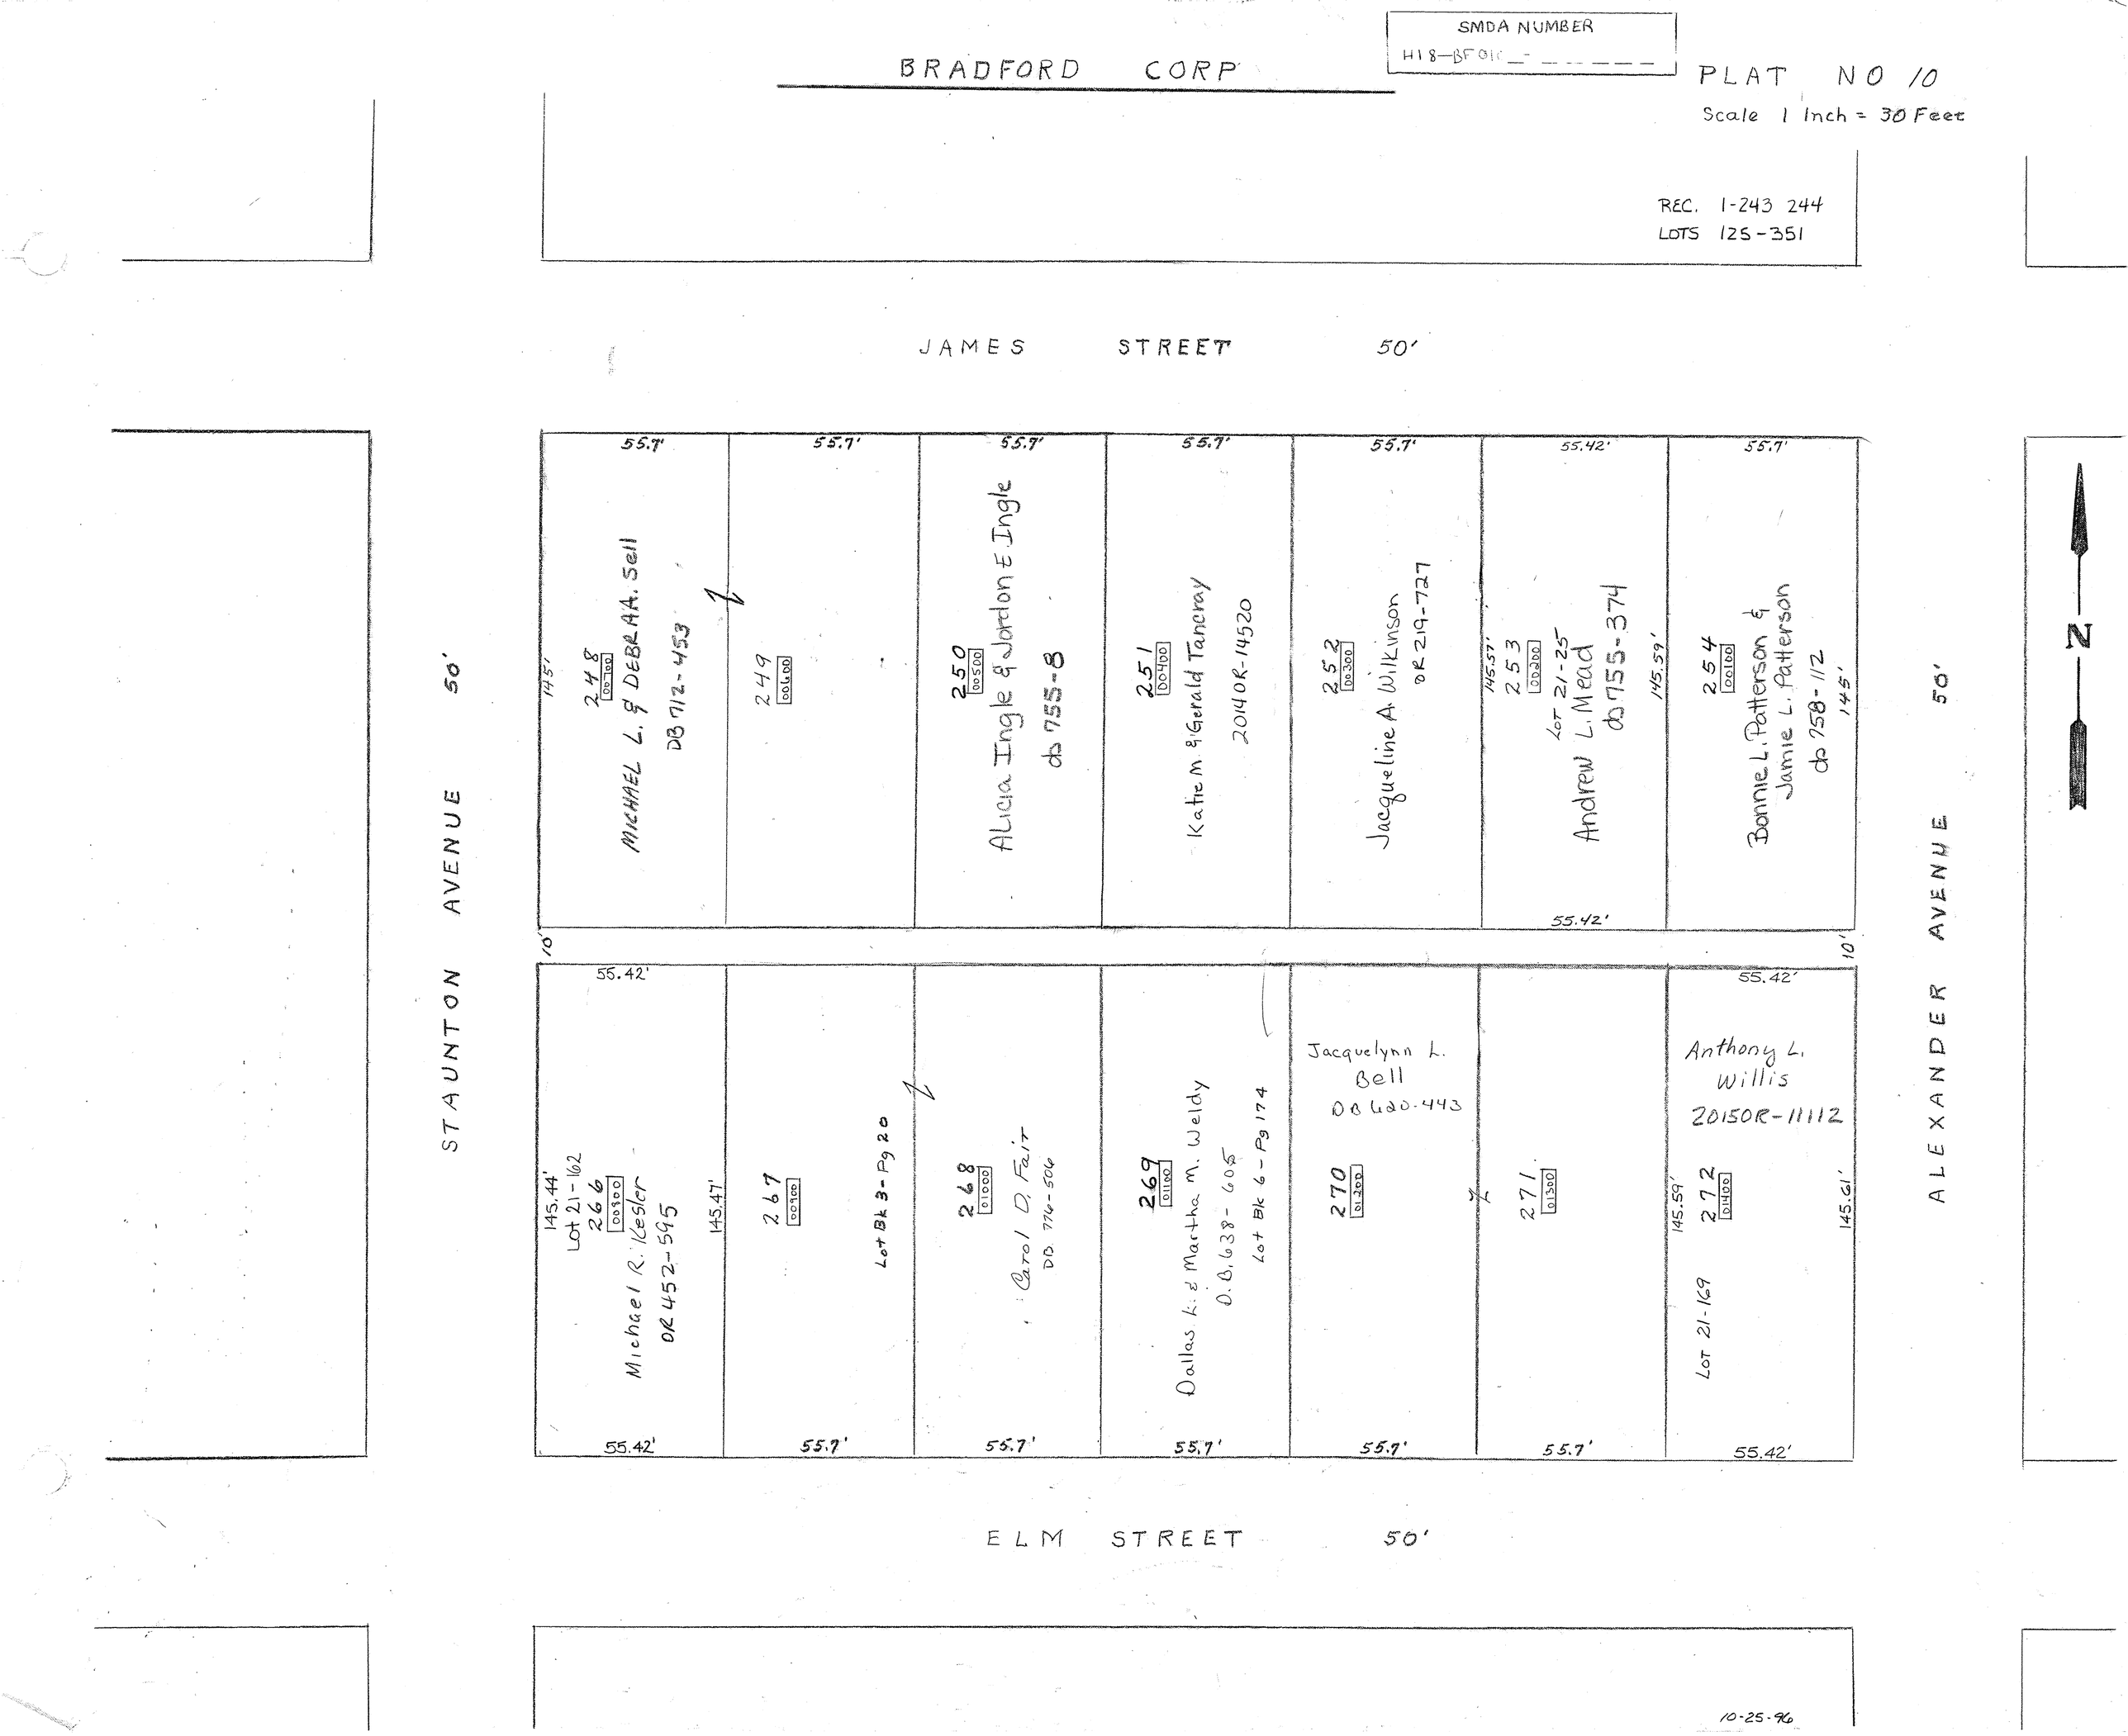
SMDA NUMBER
H18-BF01C
BRADFORD CORP
PLAT NO 10
Scale 1 Inch = 30 Feet
REC. 1-243 244
LOTS 125-351
JAMES STREET 50'
STAUNTON AVENUE 50'
ALEXANDER AVENUE 50'
ELM STREET 50'
N
55.7'
55.42'
145'
145.44'
145.47'
145.59'
145.61'
10'
248 00700 MICHAEL L. & DEBRA A. Sell DB 712-453
249 00600
250 00500 Alicia Ingle & Jordon E Ingle DB 755-8
251 00400 Katie M & Gerald Tancray 20140R-14520
252 00300 Jacqueline A Wilkinson OR 219-727
253 00200 Lot 21-25 Andrew L. Mead DB 755-374
254 00100 Bonnie L. Patterson & Jamie L. Patterson DB 758-112
266 00800 Lot 21-162 Michael R. Kesler OR 452-595
267 00900 Lot Bk 3-Pg 20
268 01000 Carol D. Fair DB 776-506
269 01100 Dallas L. & Martha M. Weldy D.B. 638-605 Lot Bk 6-Pg 174
270 01200 Jacquelynn L. Bell DB 620-443
271 01300
272 01400 Lot 21-169 Anthony L. Willis 20150R-11112
10-25-96