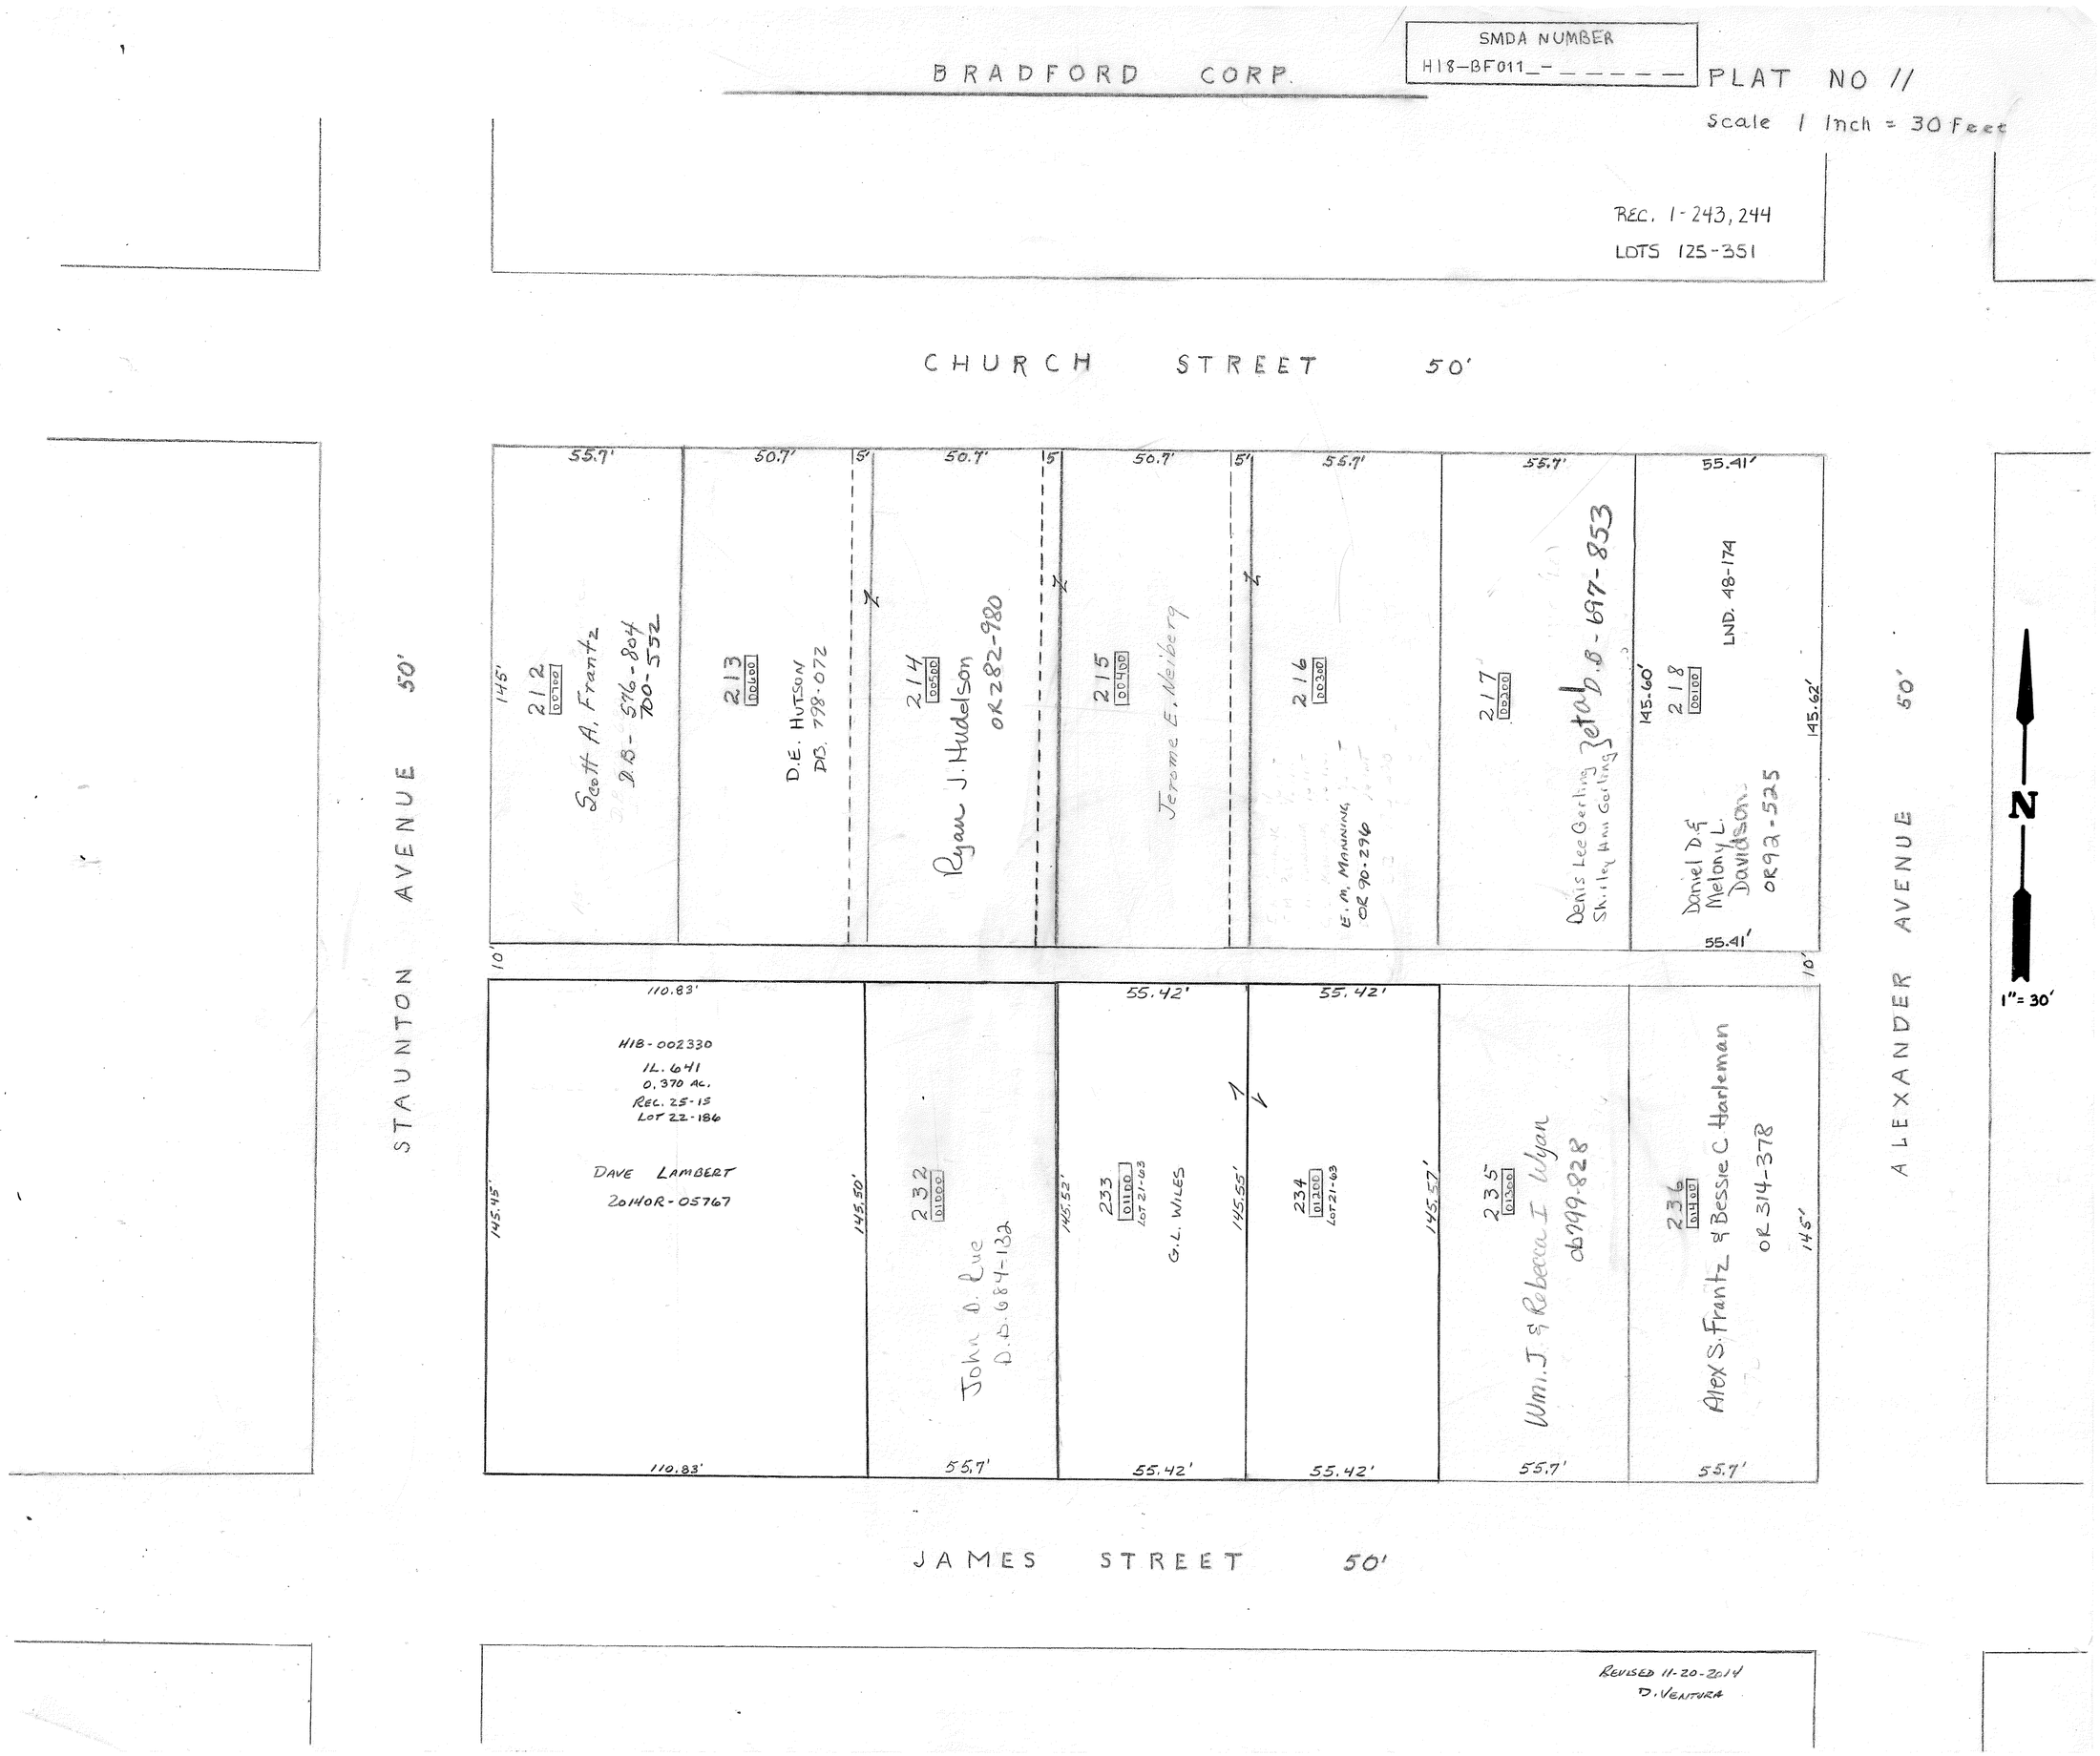

BRADFORD CORP.
SMDA NUMBER
H18-BF011_-_____
PLAT NO 11
Scale 1 Inch = 30 Feet
REC. 1-243, 244
LOTS 125-351
CHURCH STREET 50'
STAUNTON AVENUE 50'
ALEXANDER AVENUE 50'
JAMES STREET 50'
55.7'
50.7'
5'
55.41'
145'
212
00700
Scott A. Frantz
D.B. 576-804
700-552
213
00600
D.E. HUTSON
DB. 798-072
214
00500
Ryan J. Hudelson
OR 282-980
215
00400
Jerome E. Neiberg
216
00300
E. M. MANNING
OR 90-296
217
00200
Denis Lee Gerling
Shirley Ann Gerling
Zetal D.B. 697-853
145.60'
218
00100
LND. 48-174
Daniel D. & Melony L. Davidson
OR 92-525
145.62'
10'
110.83'
H18-002330
IL. 641
0.370 AC.
REC. 25-15
LOT 22-186
DAVE LAMBERT
2014OR-05767
145.45'
145.50'
232
01000
John D. Rue
D.B. 684-132
55.42'
145.52'
233
01100
LOT 21-63
G.L. WILES
145.55'
234
01200
LOT 21-63
145.57'
235
01300
Wm. J. & Rebecca I. Wyan
db 799-828
236
01400
Alex S. Frantz & Bessie C. Harleman
OR 314-378
145'
N
1" = 30'
REVISED 11-20-2014
D. VENTURA