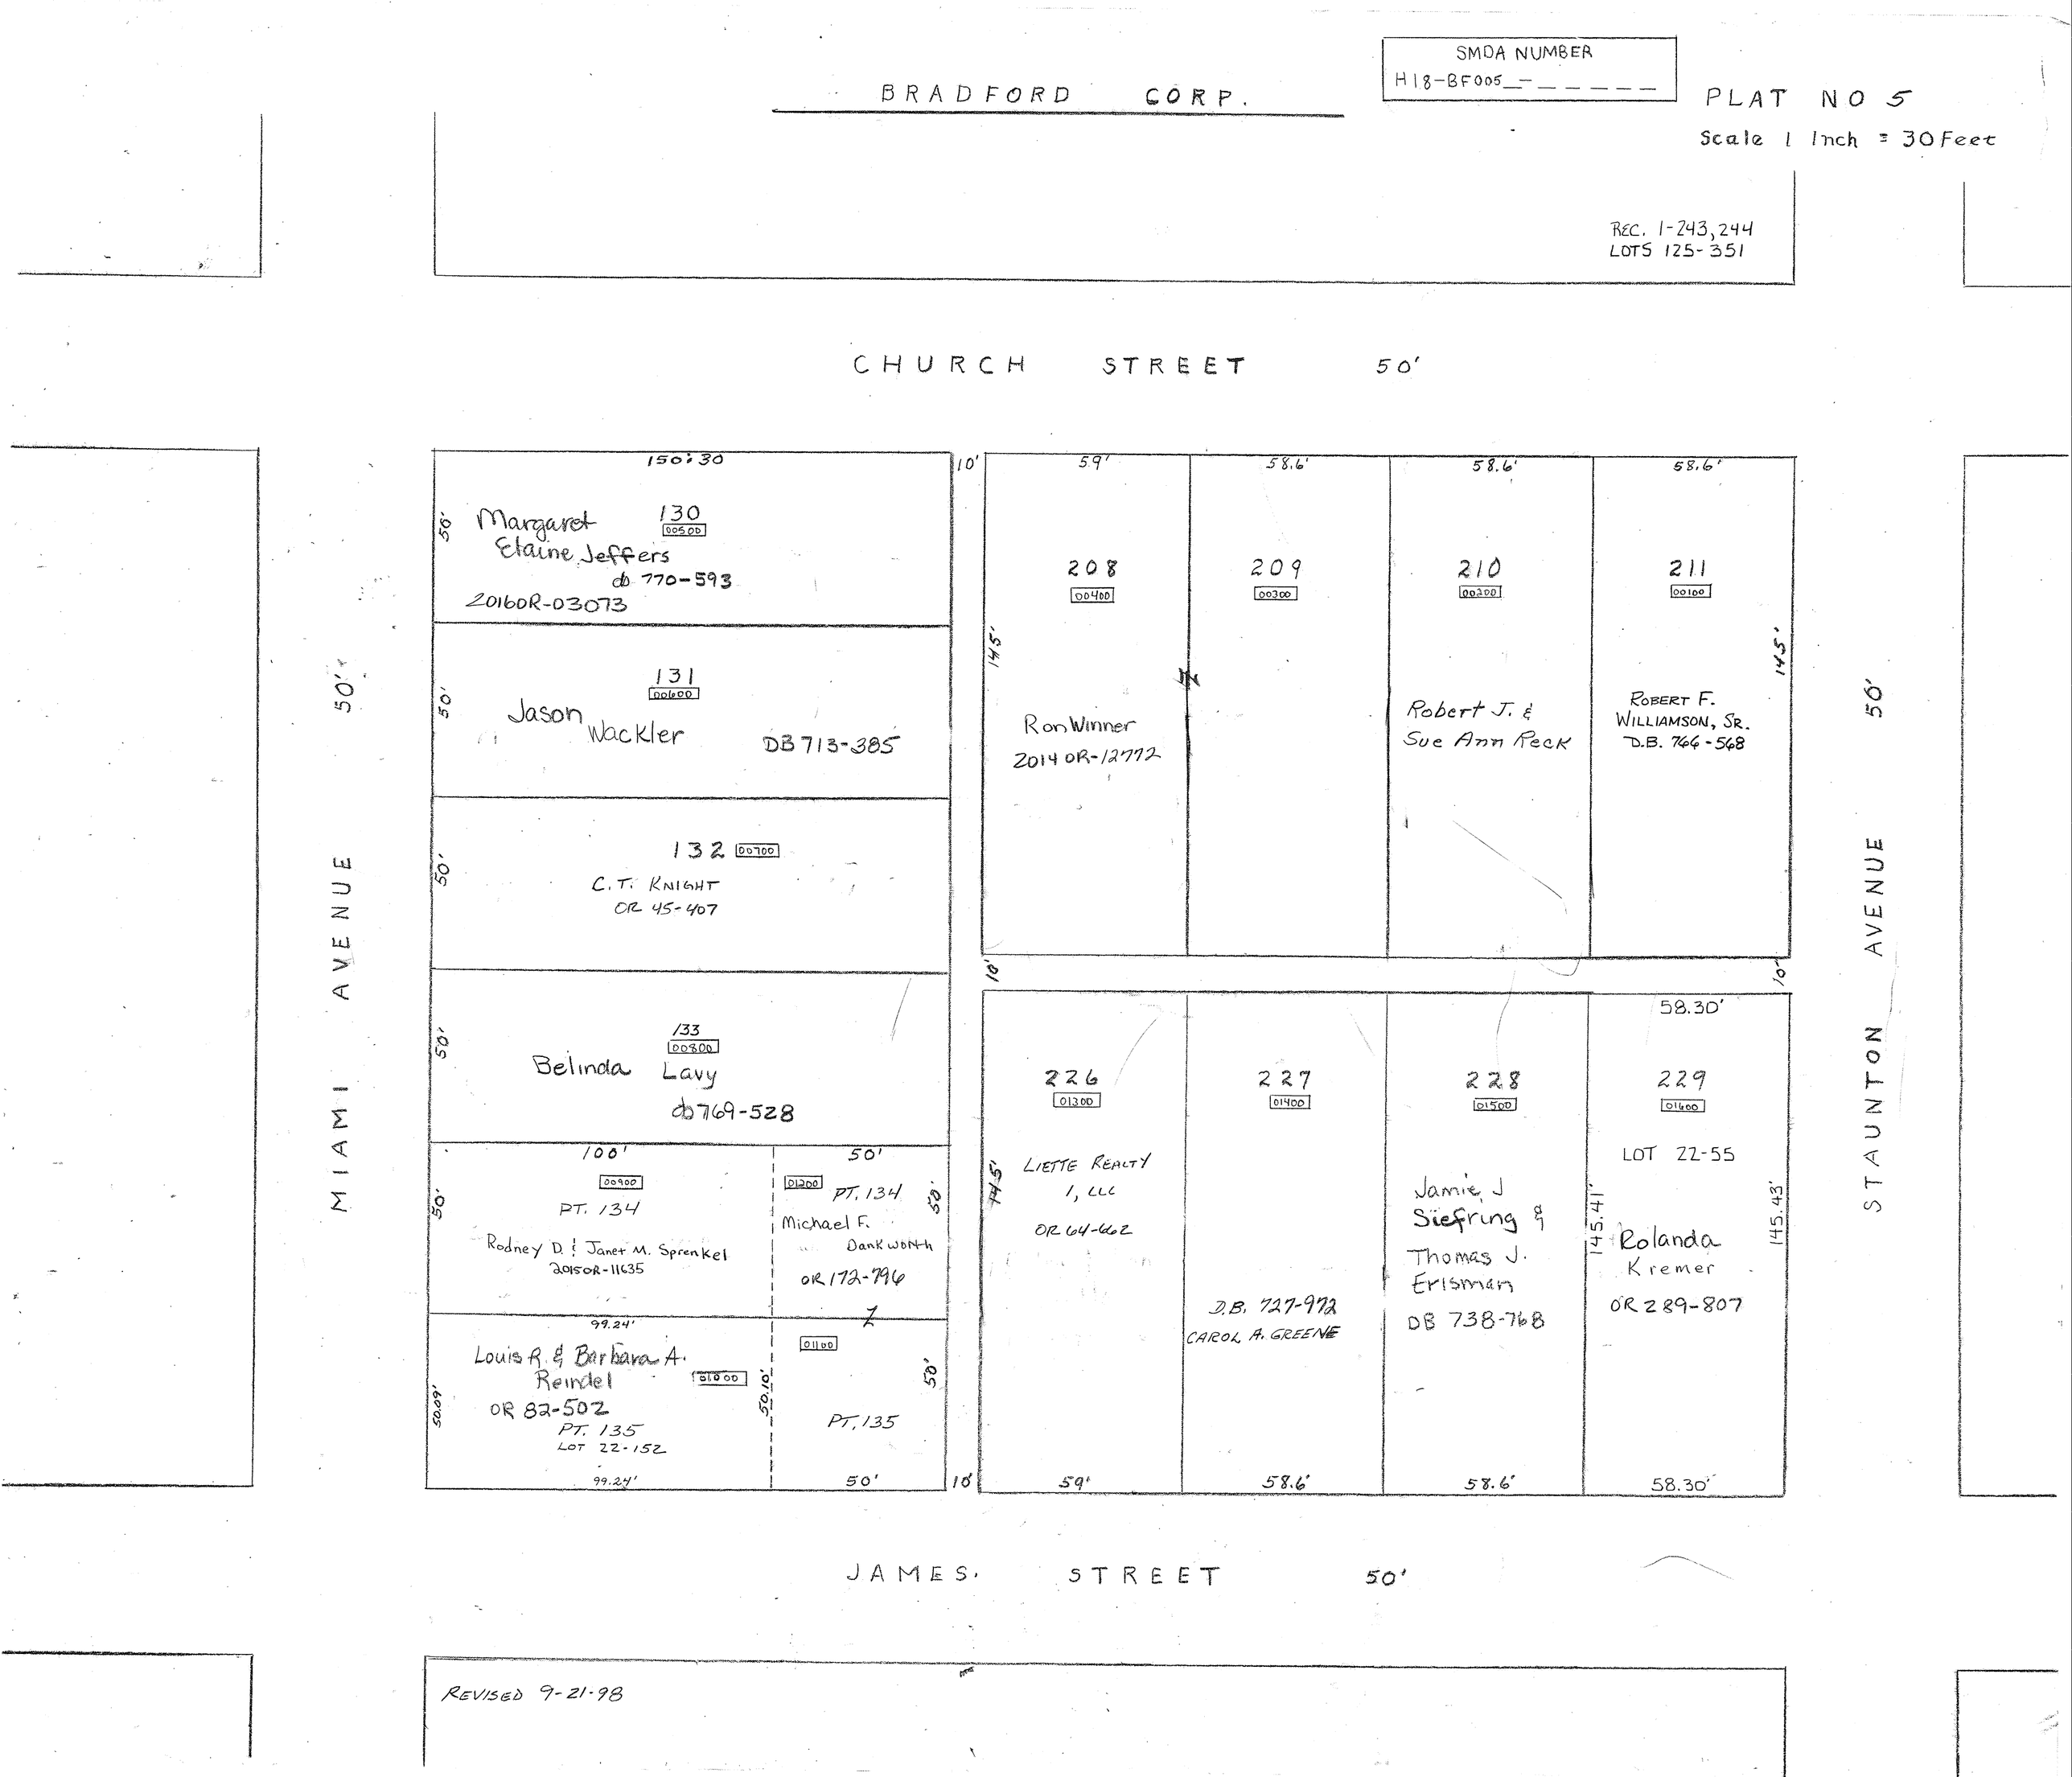

SMDA NUMBER
H18-BF005
BRADFORD CORP.
PLAT NO 5
Scale 1 Inch = 30 Feet
REC. 1-243,244
LOTS 125-351
CHURCH STREET 50'
150.30
130
00500
Margaret Elaine Jeffers
db 770-593
20160R-03073
131
00600
Jason Wackler
DB 713-385
132
00700
C.T. KNIGHT
OR 45-407
133
00800
Belinda Lavy
db 769-528
100'
00900
PT. 134
Rodney D. & Janet M. Sprenkel
20150R-11635
50'
01200
PT. 134
Michael F. Dankworth
OR 172-796
99.24'
Louis R. & Barbara A. Reindel
01000
OR 82-502
PT. 135
LOT 22-152
01100
PT. 135
50.09'
50.10'
MIAMI AVENUE
50'
10'
59'
58.6'
58.6'
58.6'
208
00400
Ron Winner
2014 OR-12772
209
00300
210
00200
Robert J. & Sue Ann Reck
211
00100
ROBERT F. WILLIAMSON, SR.
D.B. 766-568
145'
145'
10'
10'
226
01300
LIETTE REALTY 1, LLC
OR 64-662
227
01400
D.B. 727-972
CAROL A. GREENE
228
01500
Jamie J Siefring & Thomas J. Erisman
DB 738-768
58.30'
229
01600
LOT 22-55
Rolanda Kremer
OR 289-807
145.41'
145.43'
59'
58.6'
58.6'
58.30'
STAUNTON AVENUE
50'
JAMES STREET 50'
REVISED 9-21-98