RANGE 12 TOWN 2 SECTION 25 BROWN TOWNSHIP PLAT NO. 21

SCALE: 1" = 400'

SMDA NUMBER
B04-BR021_-_____

SURVEYS

S.E. QUARTER

SUR. 11-106
SUR. 29-194
Sur. Vol. 34, Pg. 79
SUR. VOL. 35, PG. 2
SUR. VOL. 35, PG. 101
SUR. Vol. 37 pg 105
SUR. Vol. 37 pg 98
LND. 41-80
LND. 42-149

N.E. QUARTER

SUR. 1-233
Sur. Vol. 32, Pg. 53
Sur. Vol. 33, Pg. 101
" " 33 " 121
Sur. Vol. 34, Pg. 79
" " 35, " 170
" " 36, " 90
" " 37, Pg 105
" " 38 pg 76

S.W. QUARTER

SUR. 3-427
SUR. 4-219
SUR. 9-91
SUR. 26-61
SUR. 26-154
SUR. 34, PG. 158
SUR. 35, PG. 42
Lnd. 42-200
Lnd. 43-119

N.W. QUARTER
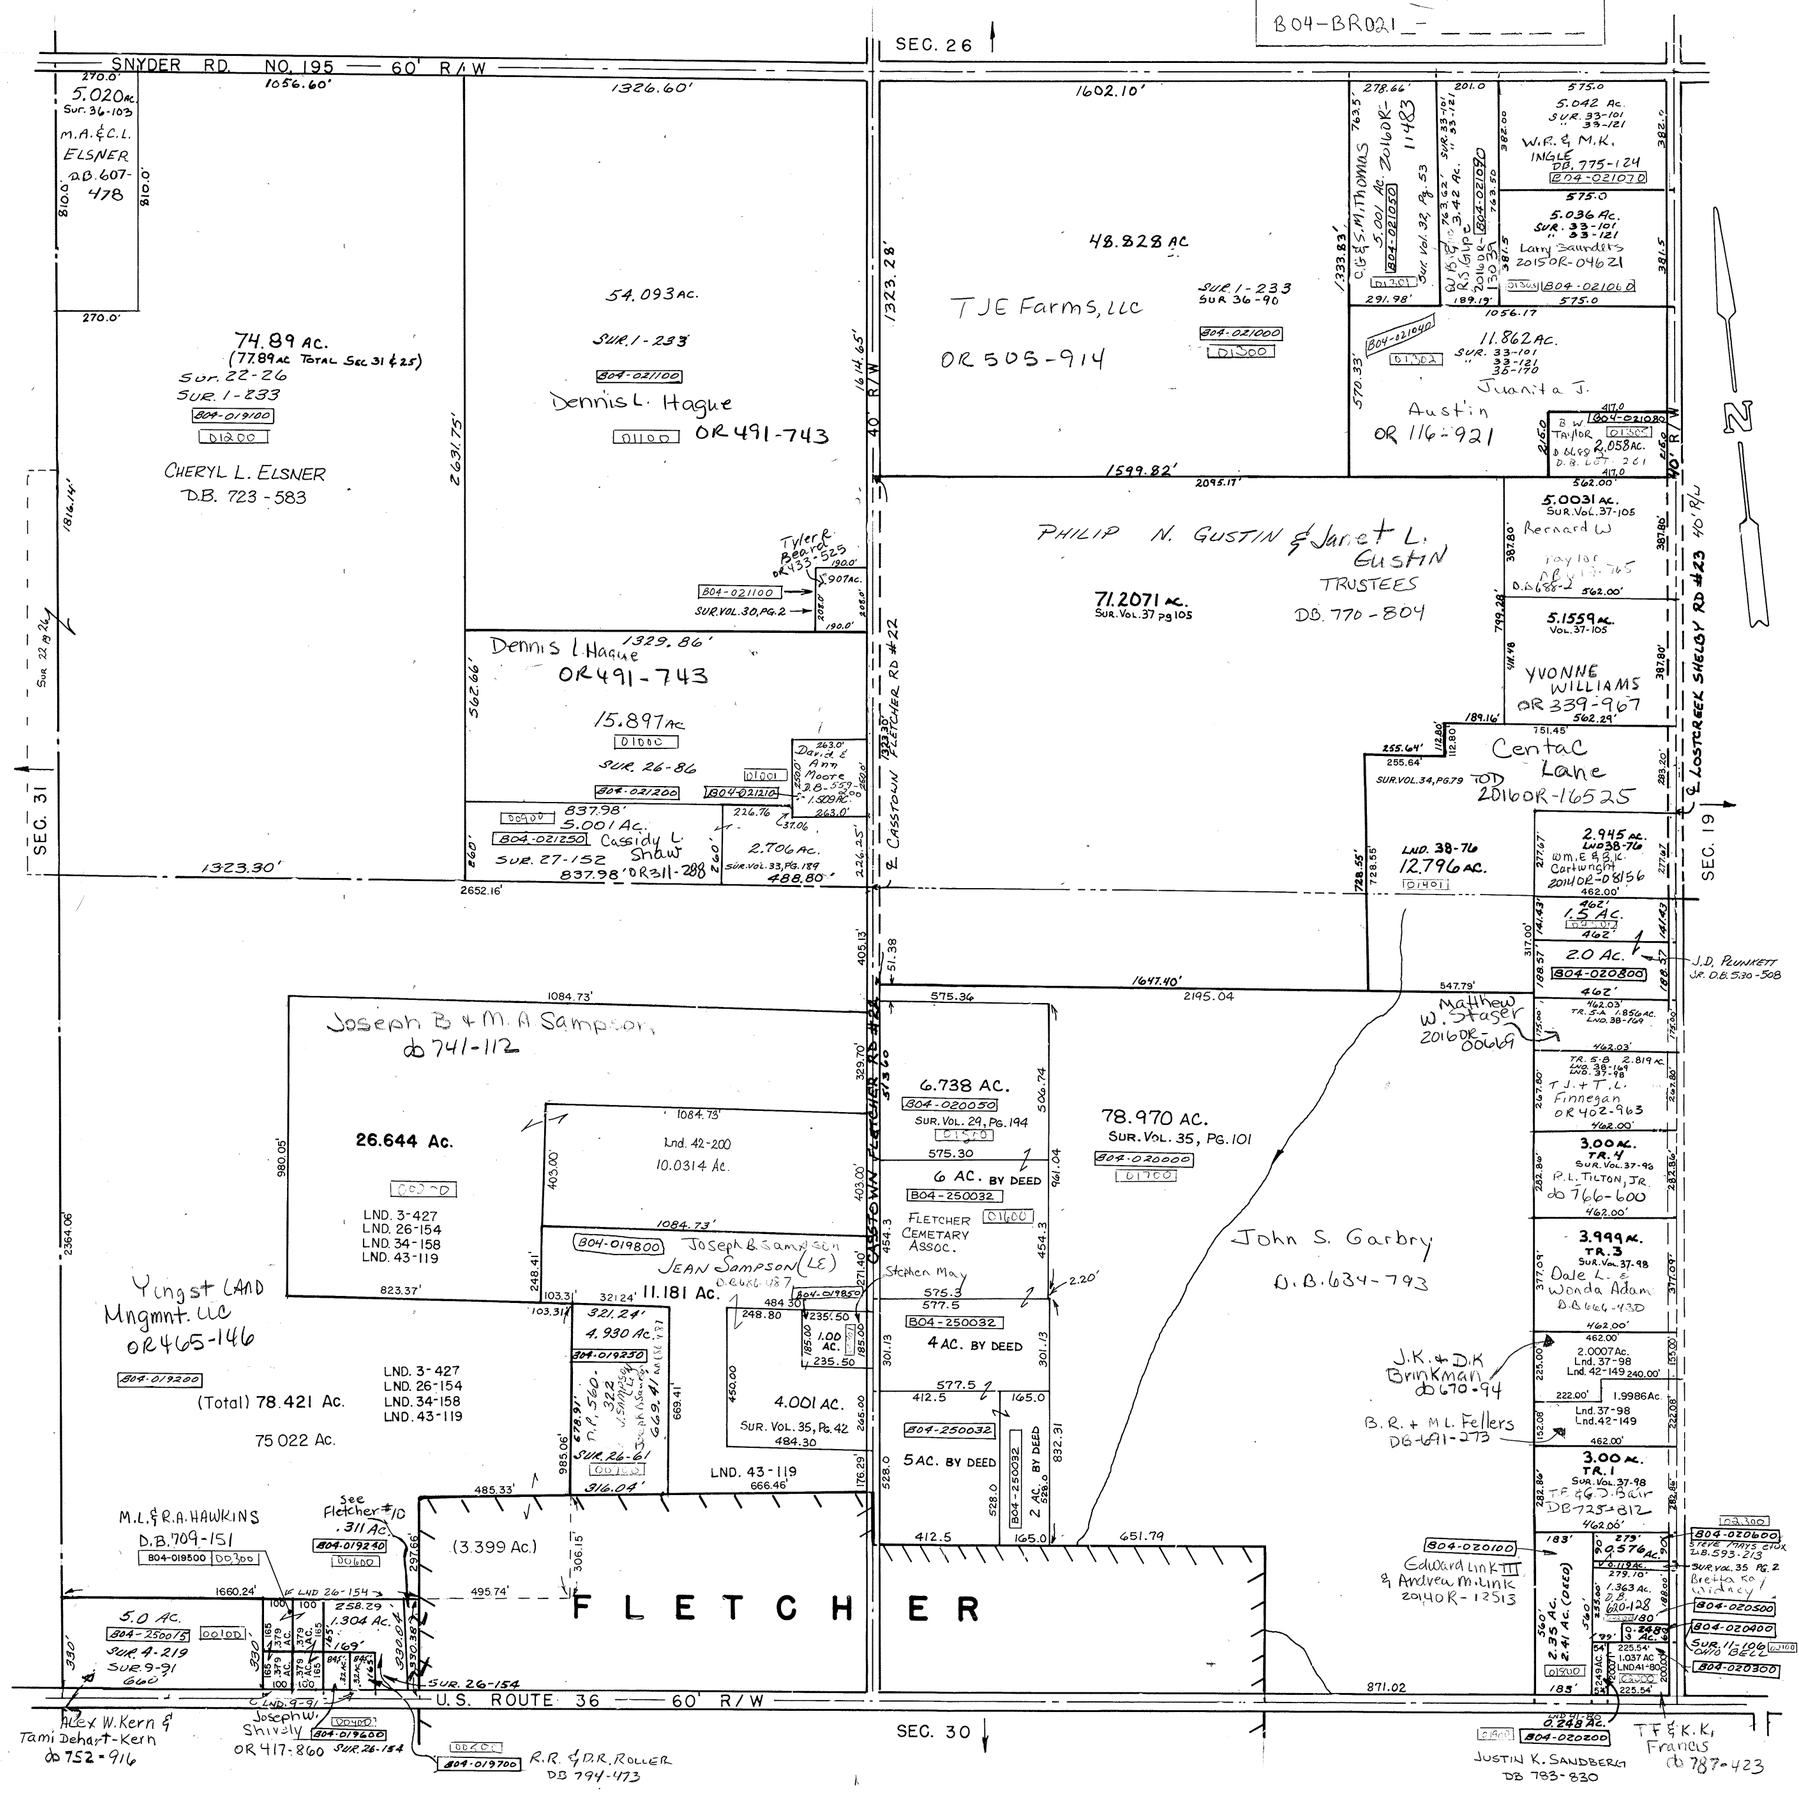
SUR. 1-233
SUR. 26-86
SUR. 22-26
SUR. 27-152
SUR. 30-2
SUR. 36-103