SMDA NUMBER
B04-BR022_ - _ _ _ _ _

RANGE 12 TOWN 2 SECTION 26 BROWN TOWNSHIP PLAT NO. 22

SCALE: 1" = 400'

SURVEYS

S.E. QUARTER

SUR. 29-68
Lnd. 46-166
SUR. 48-36
LND. 51-182

N.E. QUARTER

LND. 54-21

S.W. QUARTER

SUR. 2-209
SUR. 18-189
SUR. 31-66
SUR. 34-124
SUR. 48-31
LND. 50-81
LND. 53-190

N.W. QUARTER

Lnd. 42-172
Lnd. 43-124
Lnd. 43-24
Lnd. 43-170
LND. 44-118
LND. 45-35
LND. 46-22
Lnd. 47-114
LND. 49-11
LND. 50-17

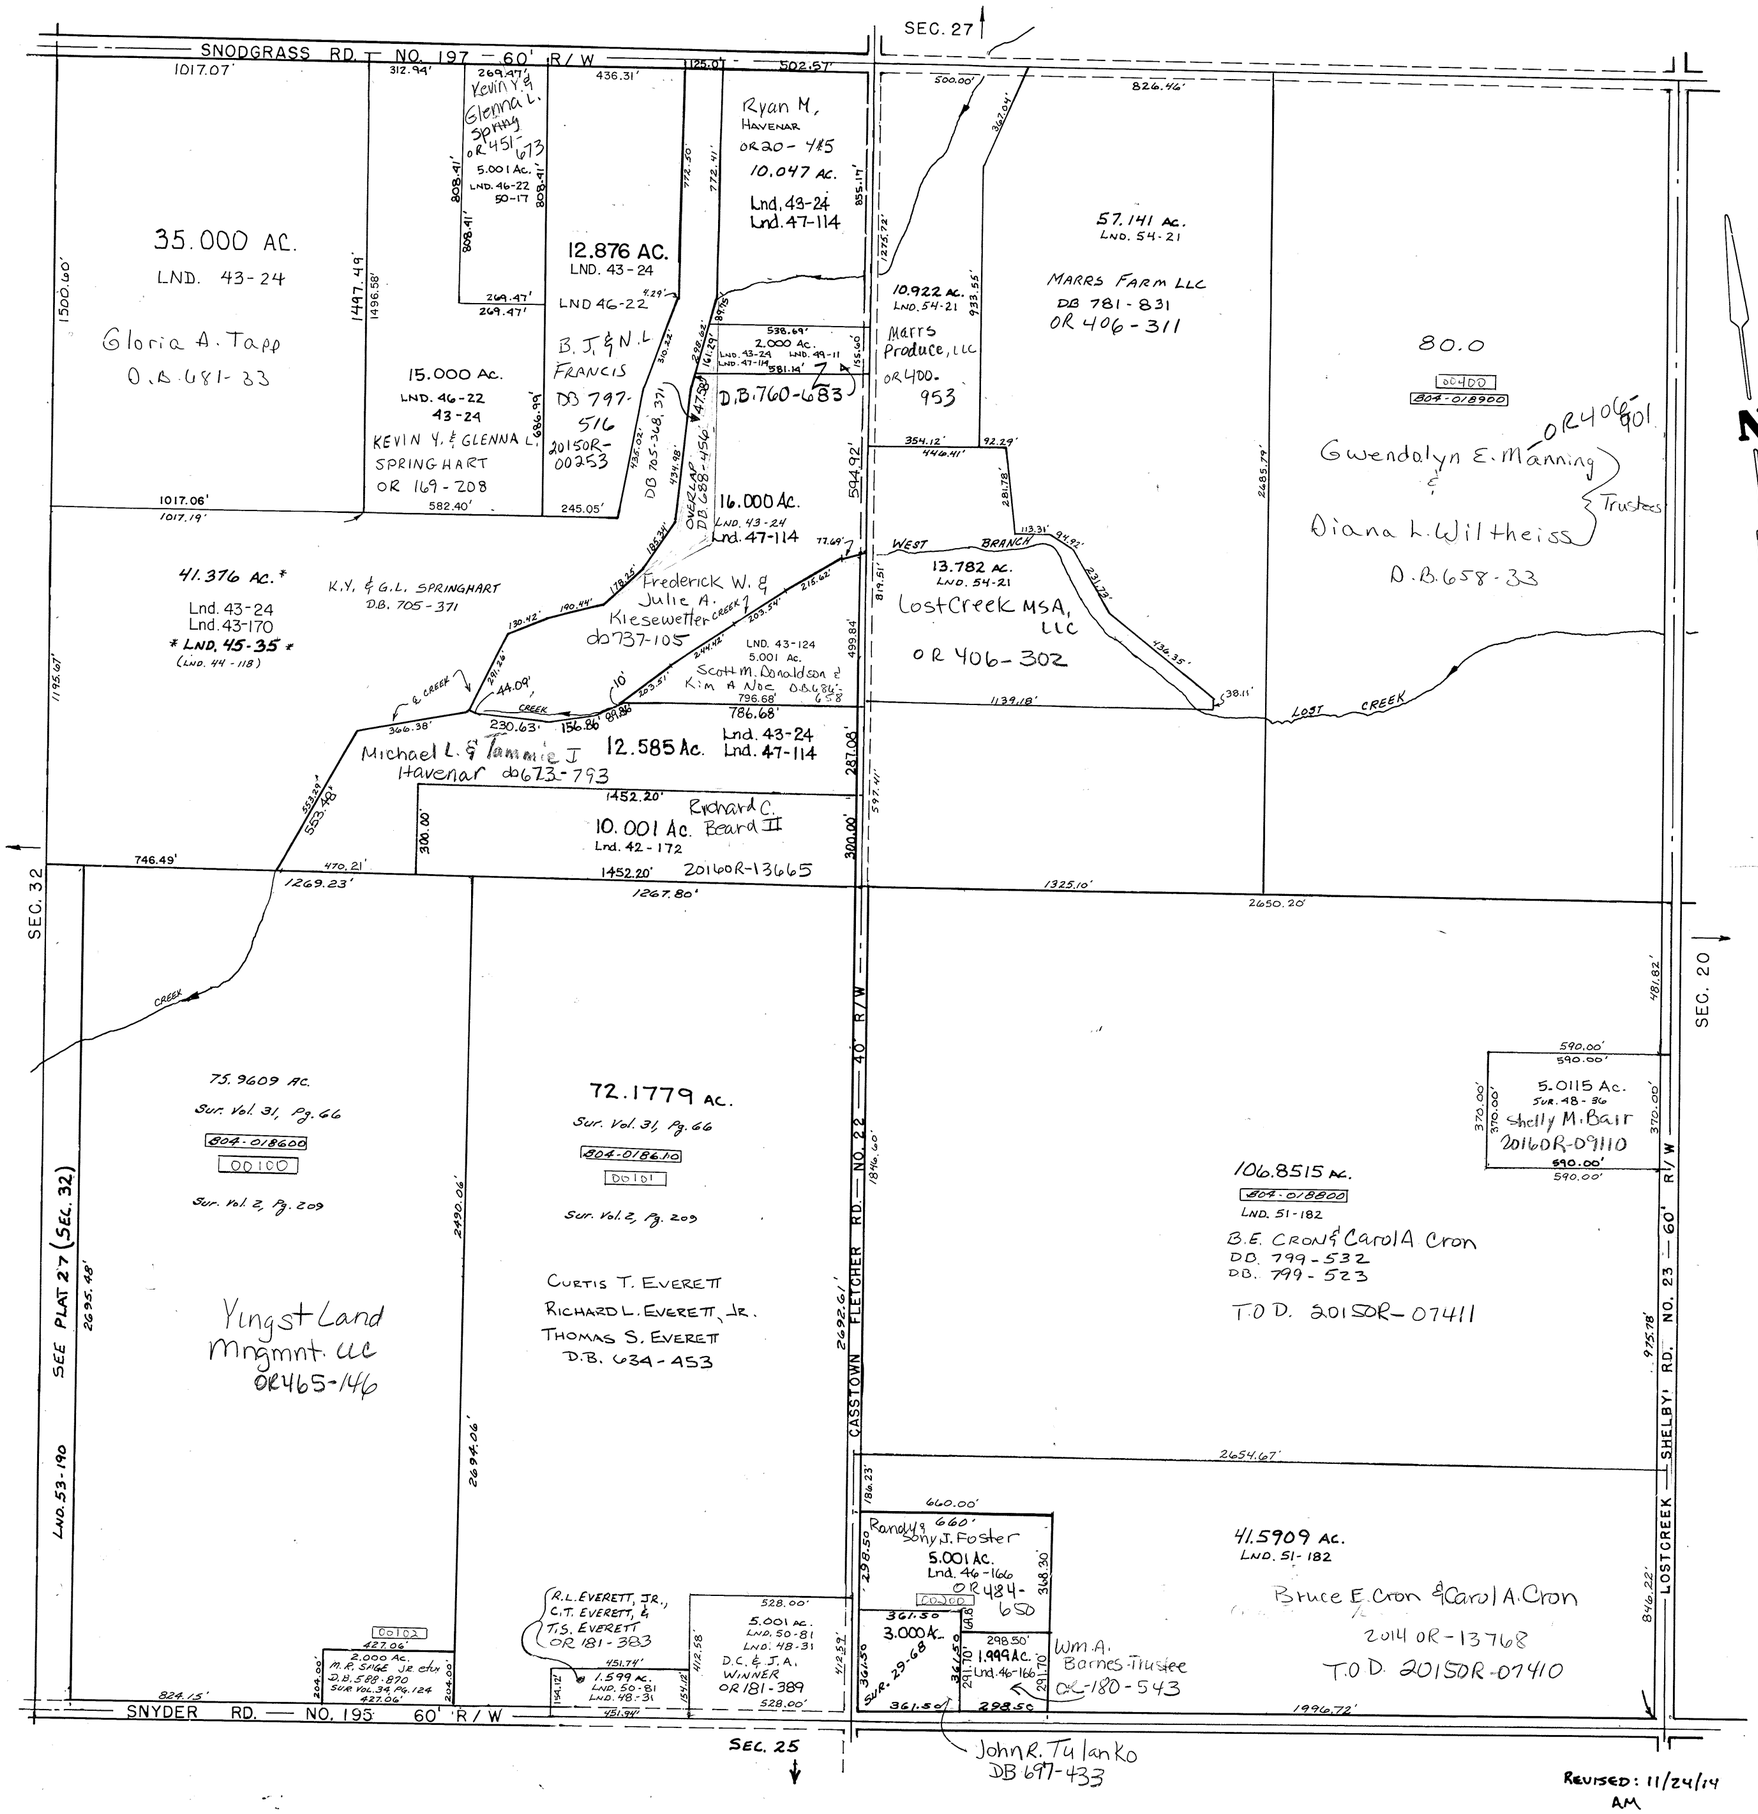

REVISED: 11/24/14
AM