RANGE 11 TOWN 2 SECTION 30 BROWN TOWNSHIP PLAT NO. 25

SCALE: 1" = 400'

SMDA NUMBER
B04-BR025_- _ _ _ _ _

SURVEYS

S.E. QUARTER
SUR. 4-16
SUR. 12-117
SUR. 35-118
Lnd. 47-35
Lnd. 47-88
LND. 50-166
LND. 53-137
LND. 57-41

N.E. QUARTER
SUR. 3-251
SUR. 35-118
SUR 38-184
LND. 46-168
LND. 50-1

S.W. QUARTER
SUR. 4-16
SUR. 4-72
LOT BK. 9-40
Sur. Vol. 34, Pg. 105
SUR. 35-118
LND. 45-152
LOT 24-122
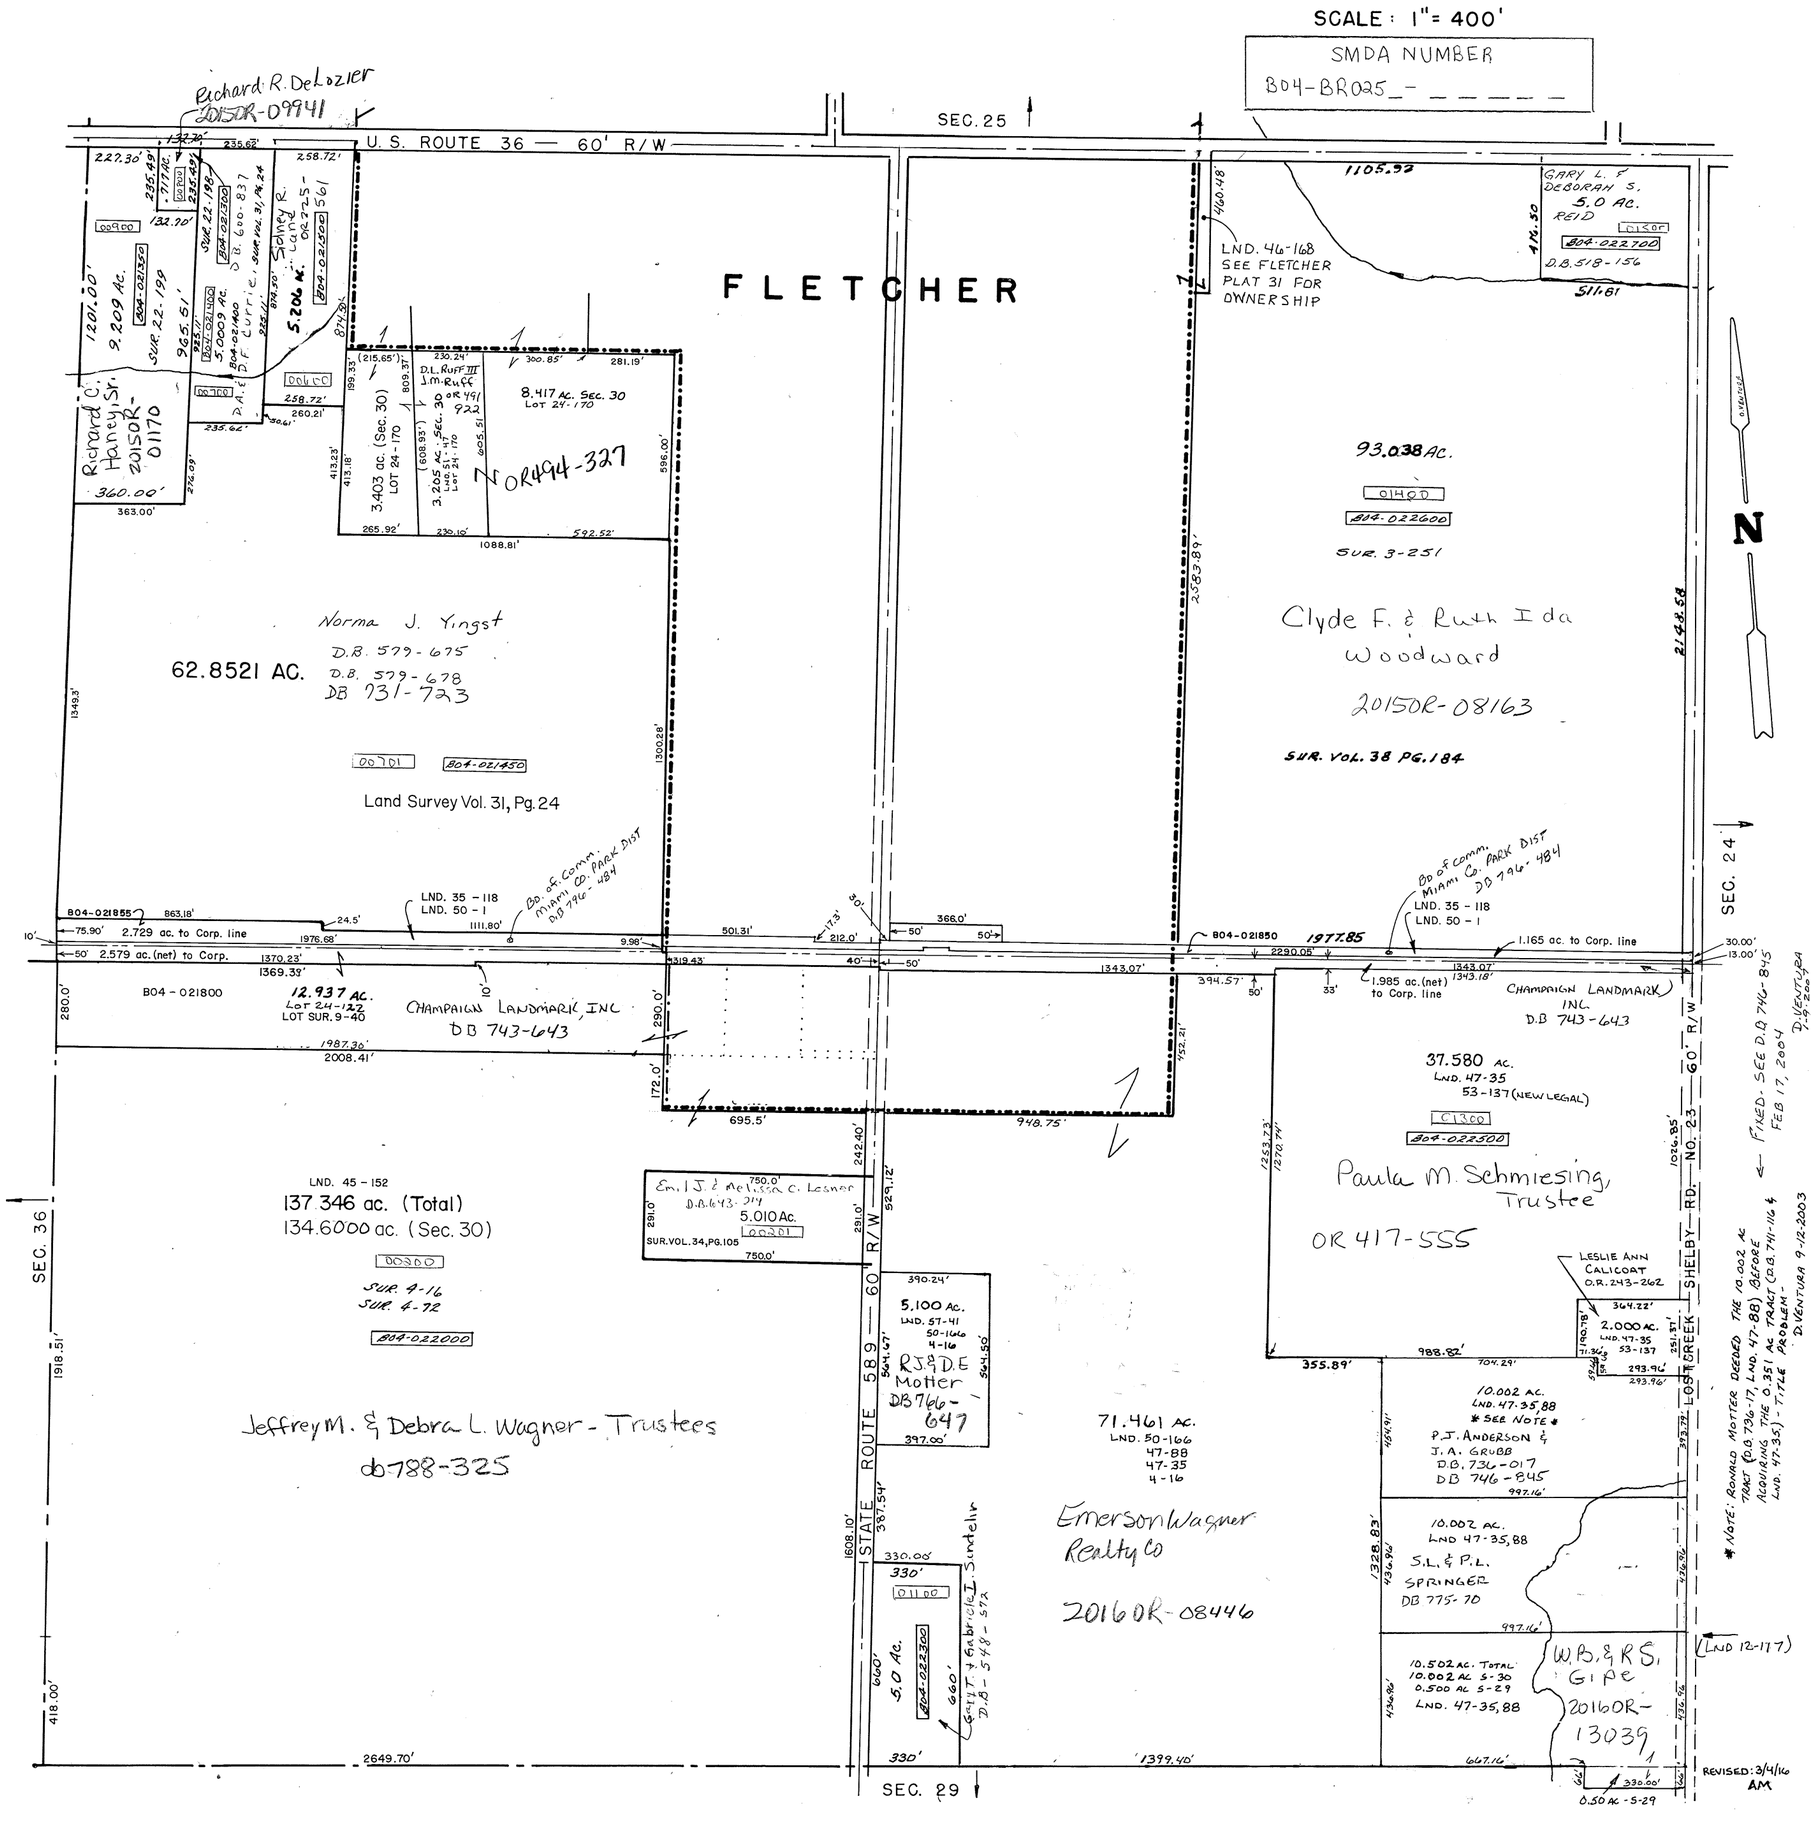
N.W. QUARTER
SUR. 22-198
SUR. 22-199
SUR. 31-24
SUR 35-118
LOT 24-170
LND. 50-1
LND. 51-47