SMDA NUMBER
B04-BR001_-_____

RANGE 12 TOWN 2 SECTION 1 BROWN TOWNSHIP PLAT NO. 1

SCALE: 1" = 400'

SURVEYS

S. E. QUARTER

SUR. 3-417
SUR 19-108
SUR 27-122
SUR 28-86
SUR. 33-120
LND. 39-28
LND. 40-67
LND. 46-4

REC. 16-19

N. E. QUARTER

SUR 6-76
ROAD RECORD 8-67
SUR. 33-120
LND. 46-4

S. W. QUARTER

SUR 3-417
SUR 4-185
SUR 5-7
SUR 21-128
SUR 47-161
LND. 54-168

R.S. 22
REC. 16-19

N. W. QUARTER
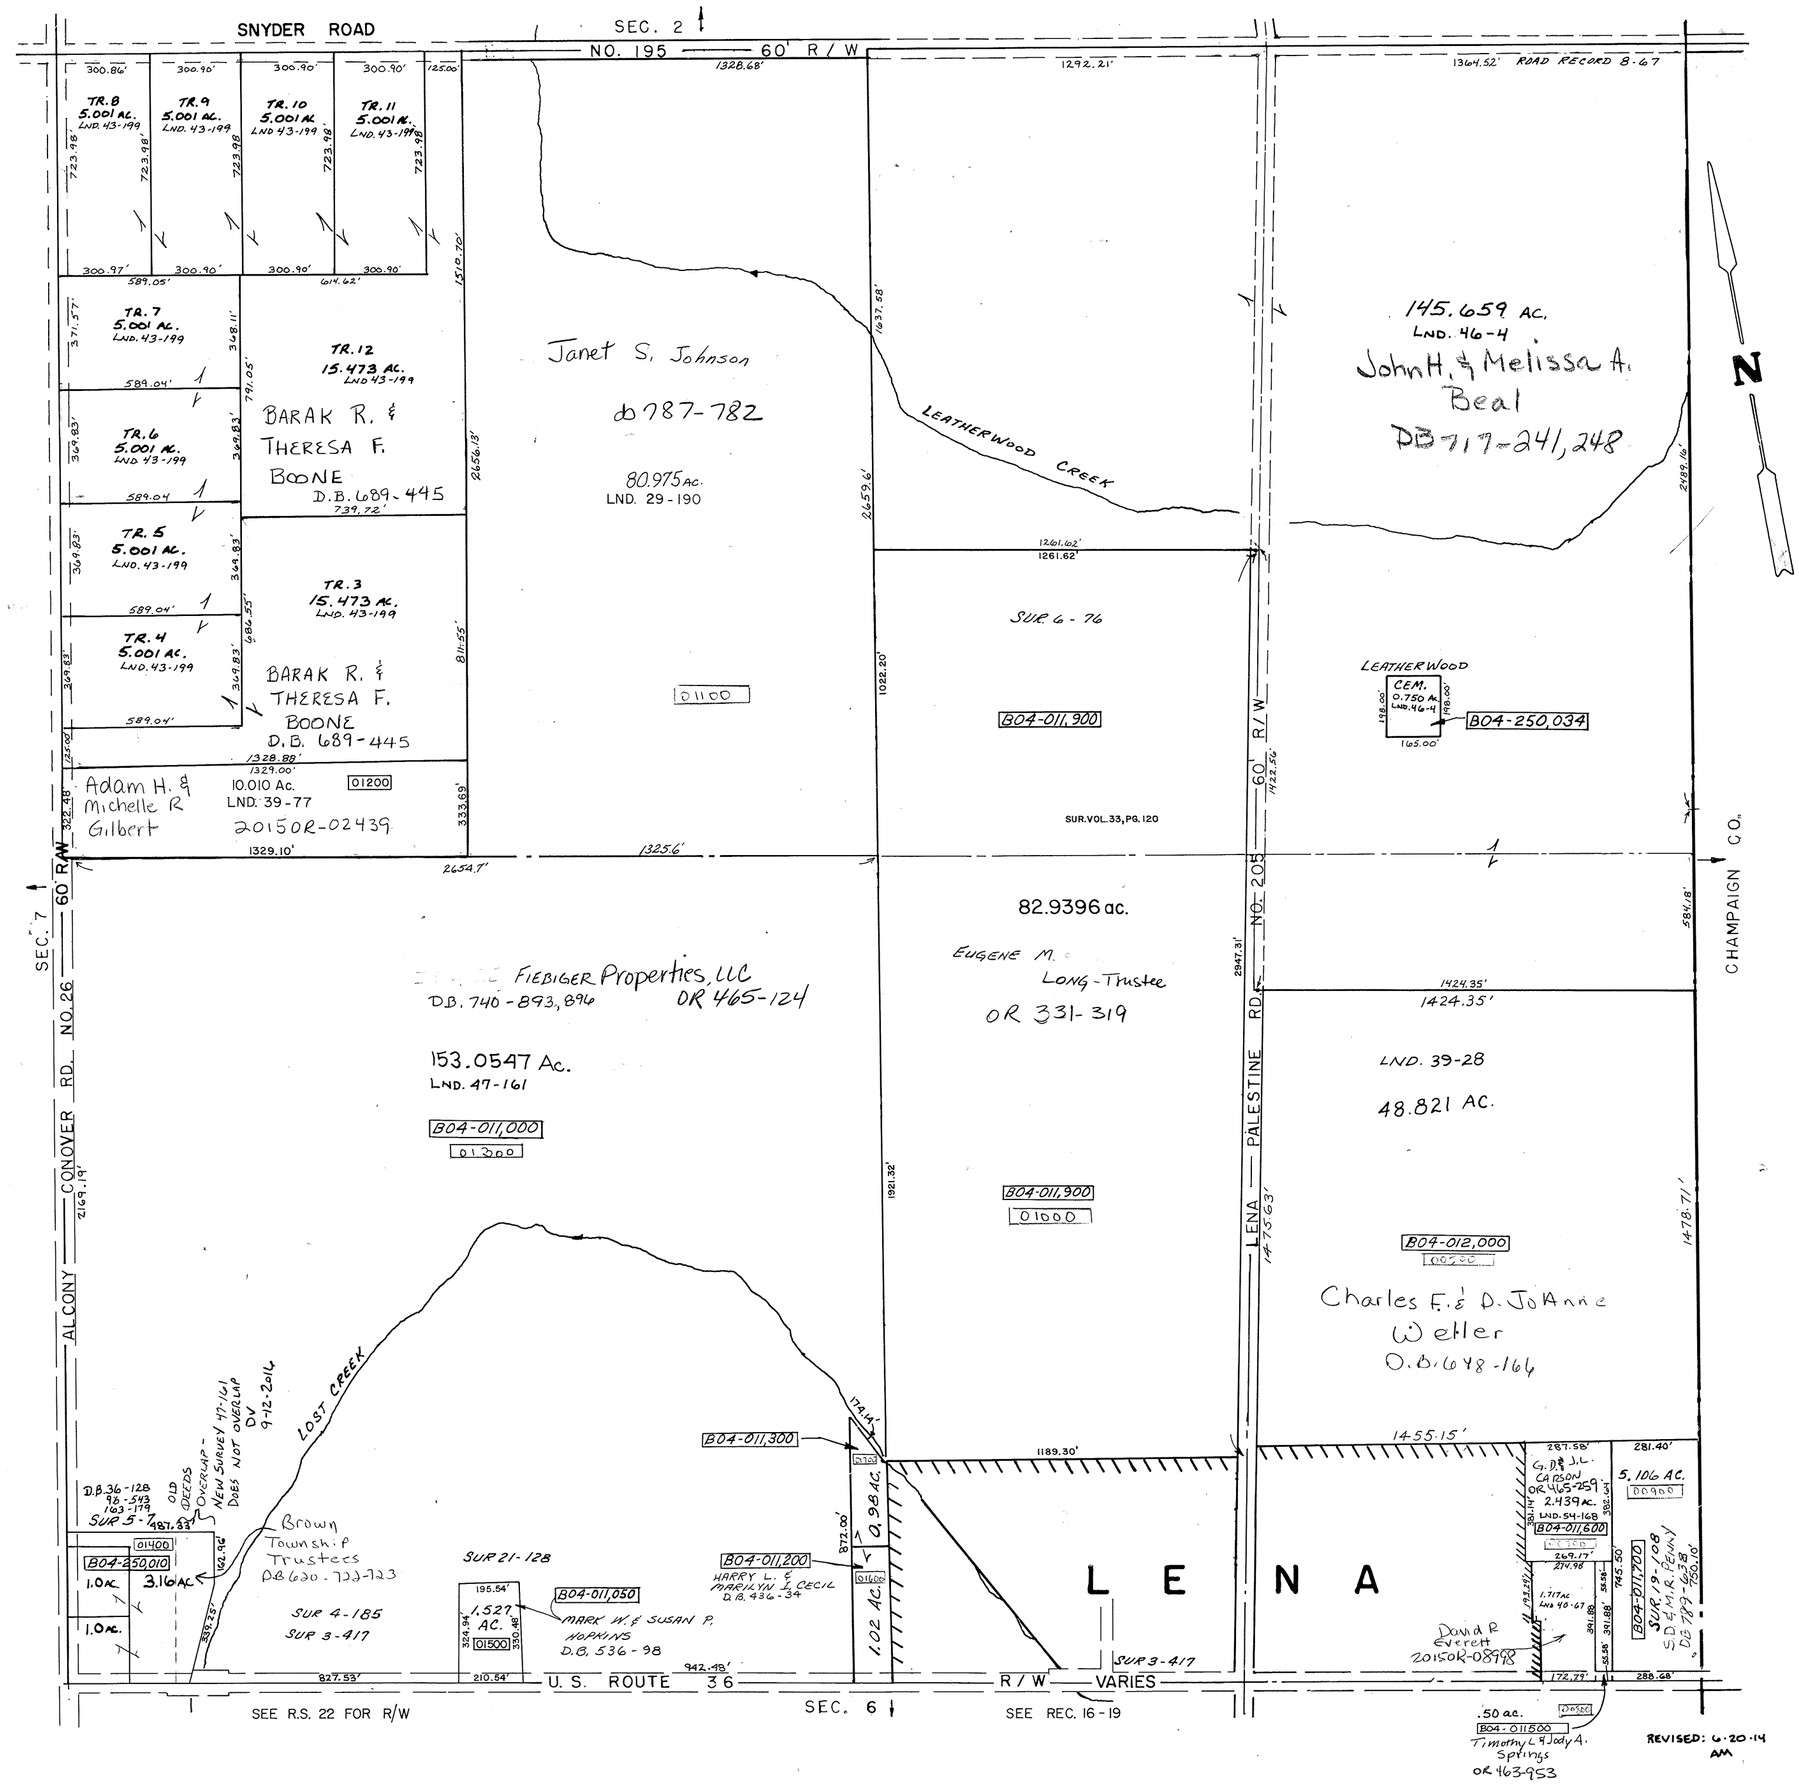
ROAD RECORD 8-67
SUR. 29-190
LND. 39-77
LND. 43-199