SMDA NUMBER
B04-BR003_-_____

RANGE 12 TOWN 2 SECTION 3 BROWN TOWNSHIP PLAT NO. 3

SCALE: 1" = 400'

SURVEYS

S. E. QUARTER

SUR. 3-354
SUR. 19-163
SUR. 24-24
SUR. 34-156
LND. 40-185
LND. 45-29

N. E. QUARTER

SUR. 3-354
LND. 41-124
LND. 48-172
LND. 54-173
LND. 55-7

S. W. QUARTER

SUR. VOL. 34, PG. 156
SUR. VOL. 35, PG. 17
LND. VOL. 40-8
LND. 45-29
LND. 48-72
LND. 52-5

N. W. QUARTER

SUR. 29-152
SUR. VOL. 33-196
LND. VOL. 40-8
Lnd. 46-187
LND. 48-121
LND. 52-5

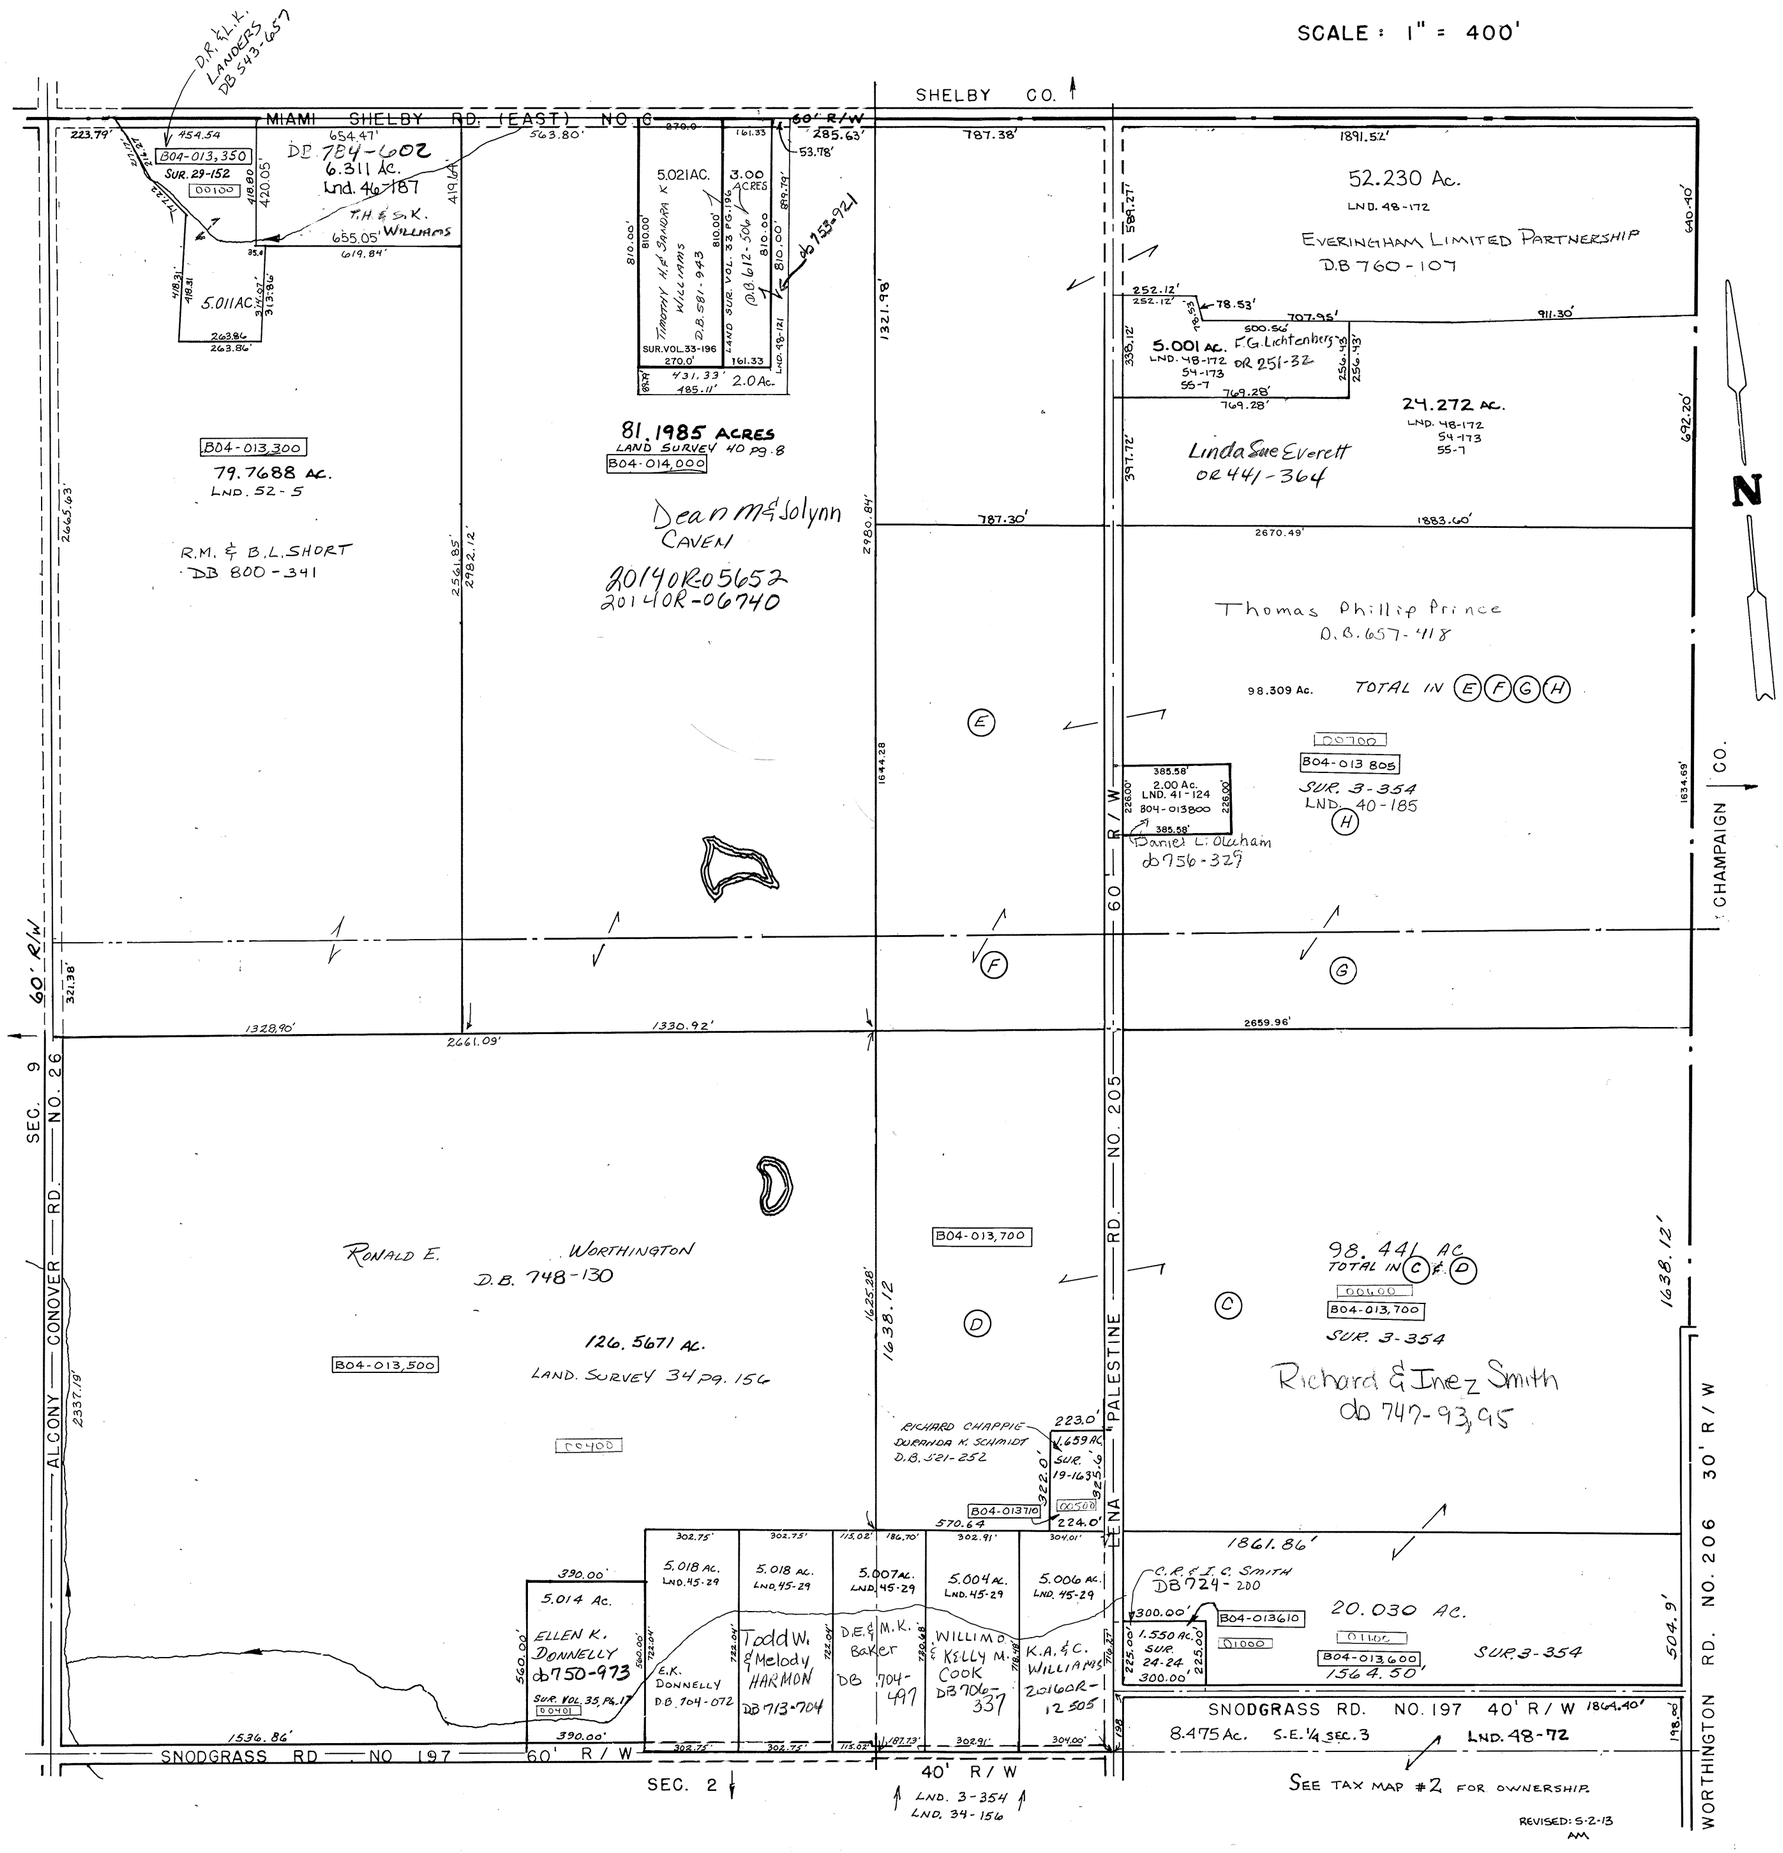

REVISED: 5-2-13
AM