RANGE 12 TOWN 2 SECTION 7 BROWN TOWNSHIP PLAT NO. 6

SCALE: 1" = 400'

SMDA NUMBER
B04-BR006_- _ _ _ _ _

SURVEYS

S. E. QUARTER

SUR. 3-292

N. E. QUARTER

SUR. 3-292
LND. 42-24
Lnd. 43-56
LND. 48-181

S. W. QUARTER

SUR. 3-292
SUR. 4-186
SUR. 14-100
SUR. 23-33
SUR. 28-141
SUR. 30-33
SUR. 33-166
LND 42-24
LND. 43-46
LND. 48-33
RS 133
LND. 51-61

N. W. QUARTER

SUR. 3-292
LND. 42-24
Lnd. 43-56
LND. 49-139
LND. 50-149

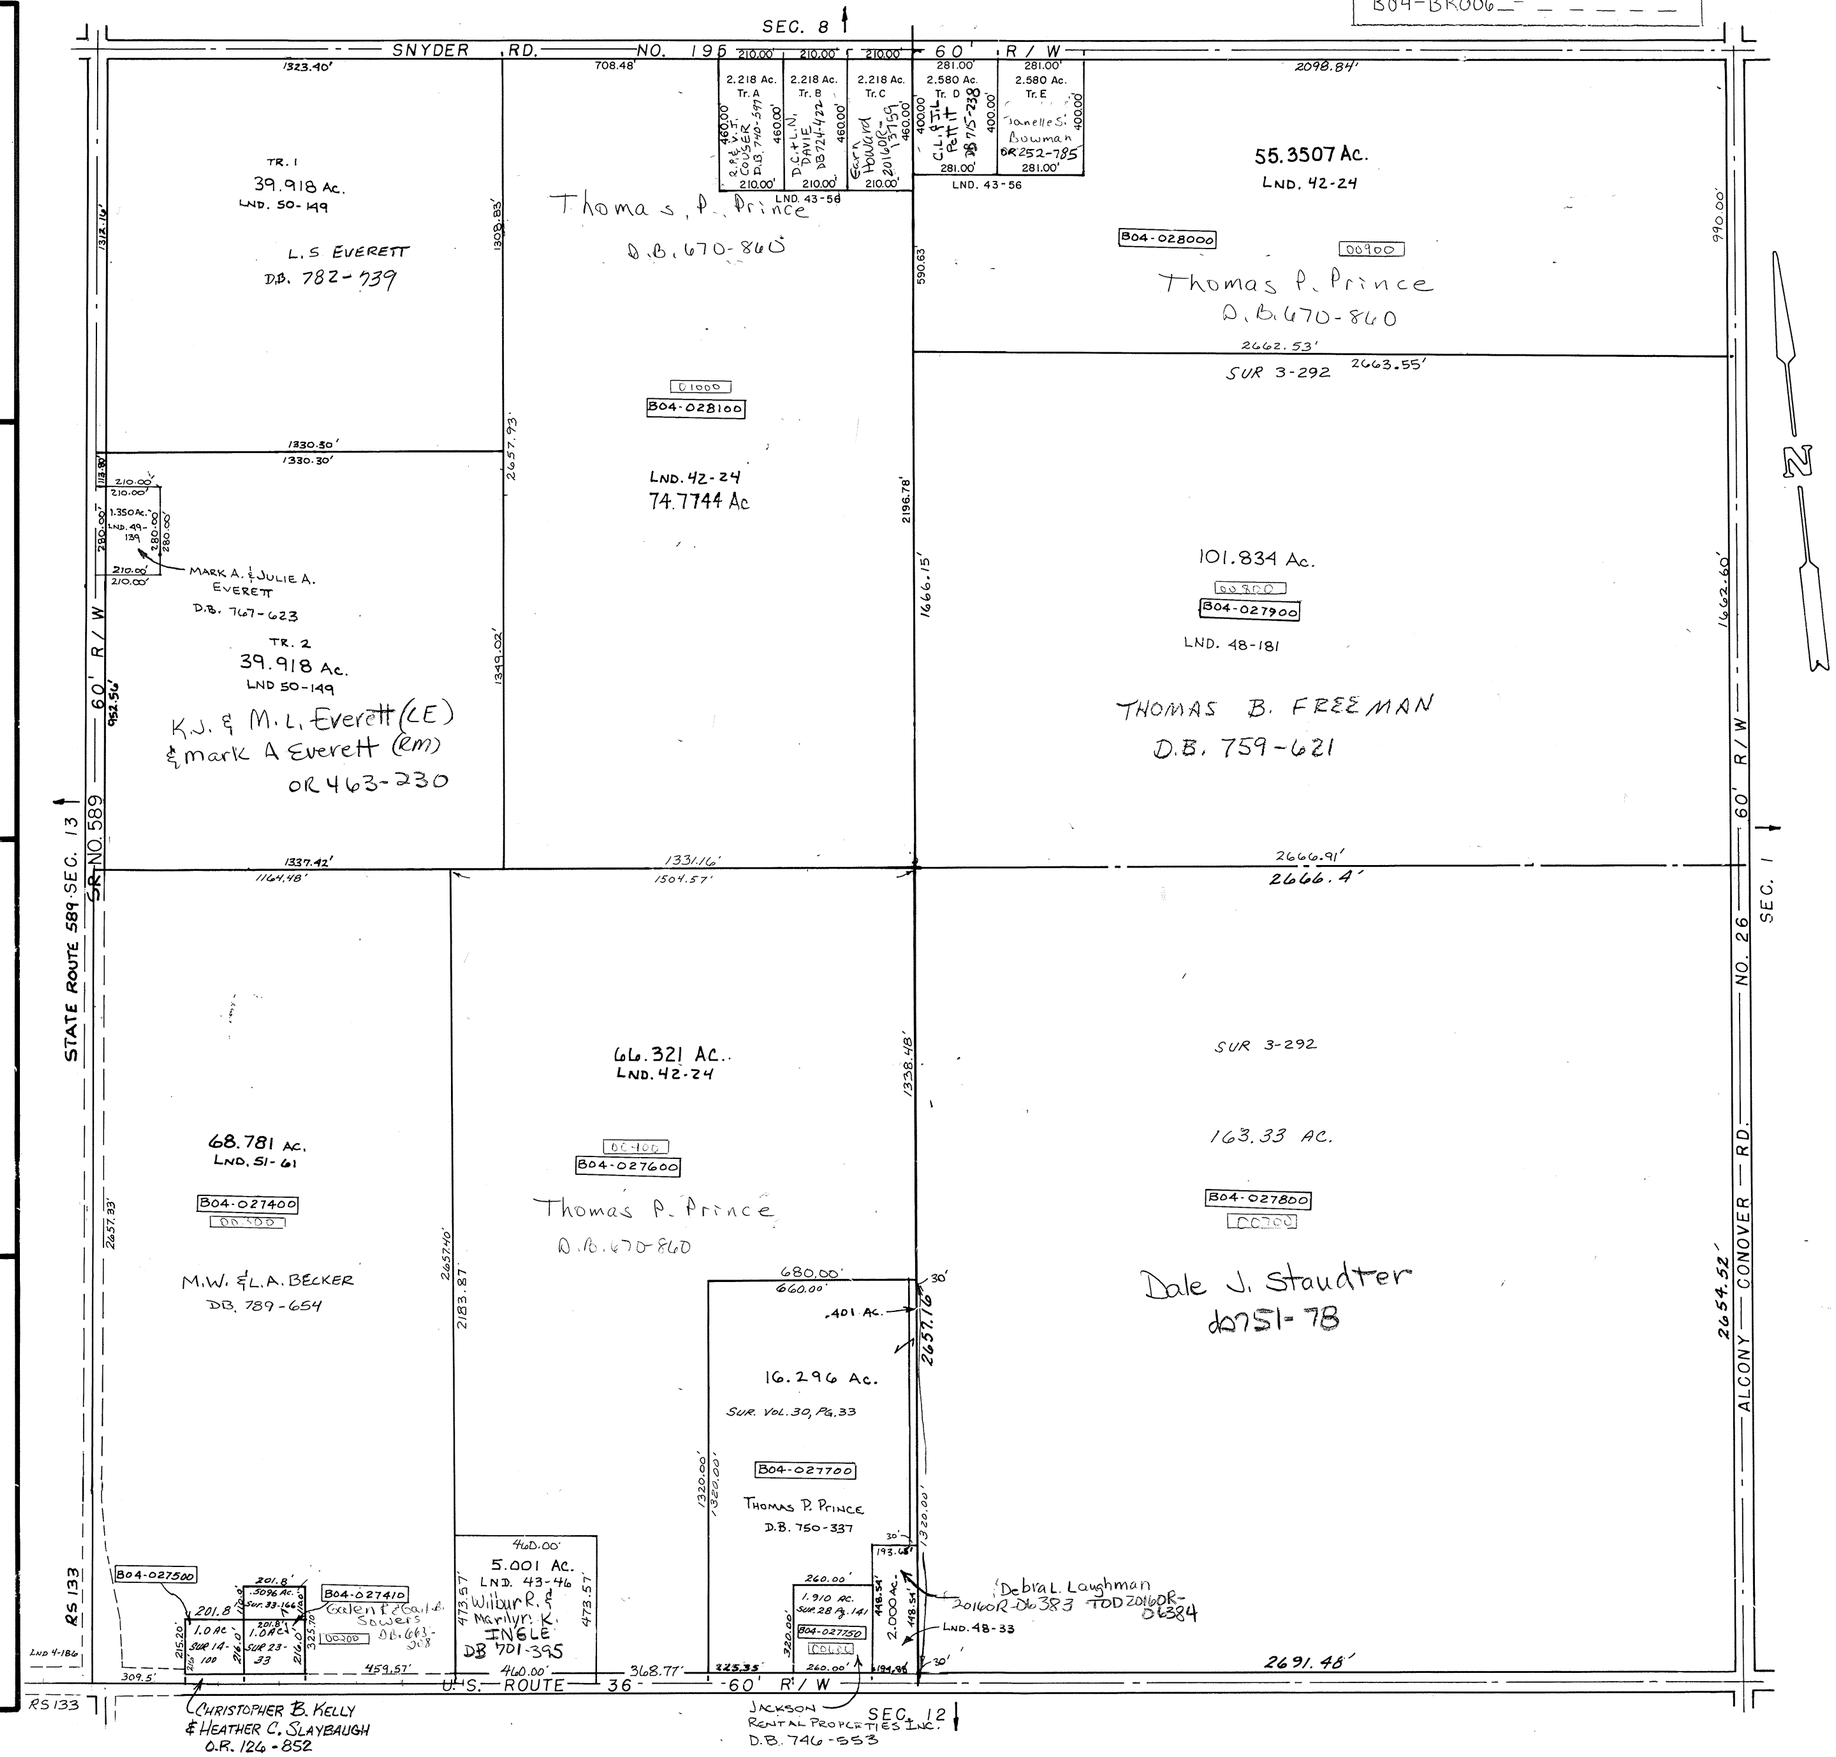

REVISED 3-24-2010
D. VENTURA