CONCORD TWP.

MIAMI COUNTY, OHIO

PLAT 33-A

Section 33, Town 5, Range 6

N.E. Quarter SEC. 33

SMDA NUMBER
C06-CC033A- _ _ _ _ _ _

SURVEYS, RECORD PLATS & NOTES

Land Sur. Vol. 5, Pg. 166
6, 200
7, 18
7, 18A
8, 75
8, 182
9, 66
21, 166
31, 177
44, 64
Land 45-36
Lnd. 45-84
47-12
57-33
57-36
57-57

RECORD PLATS:
19-25 (RR 8-154)
19-26 (RR 8-159)
19-27 (RR 8-165)

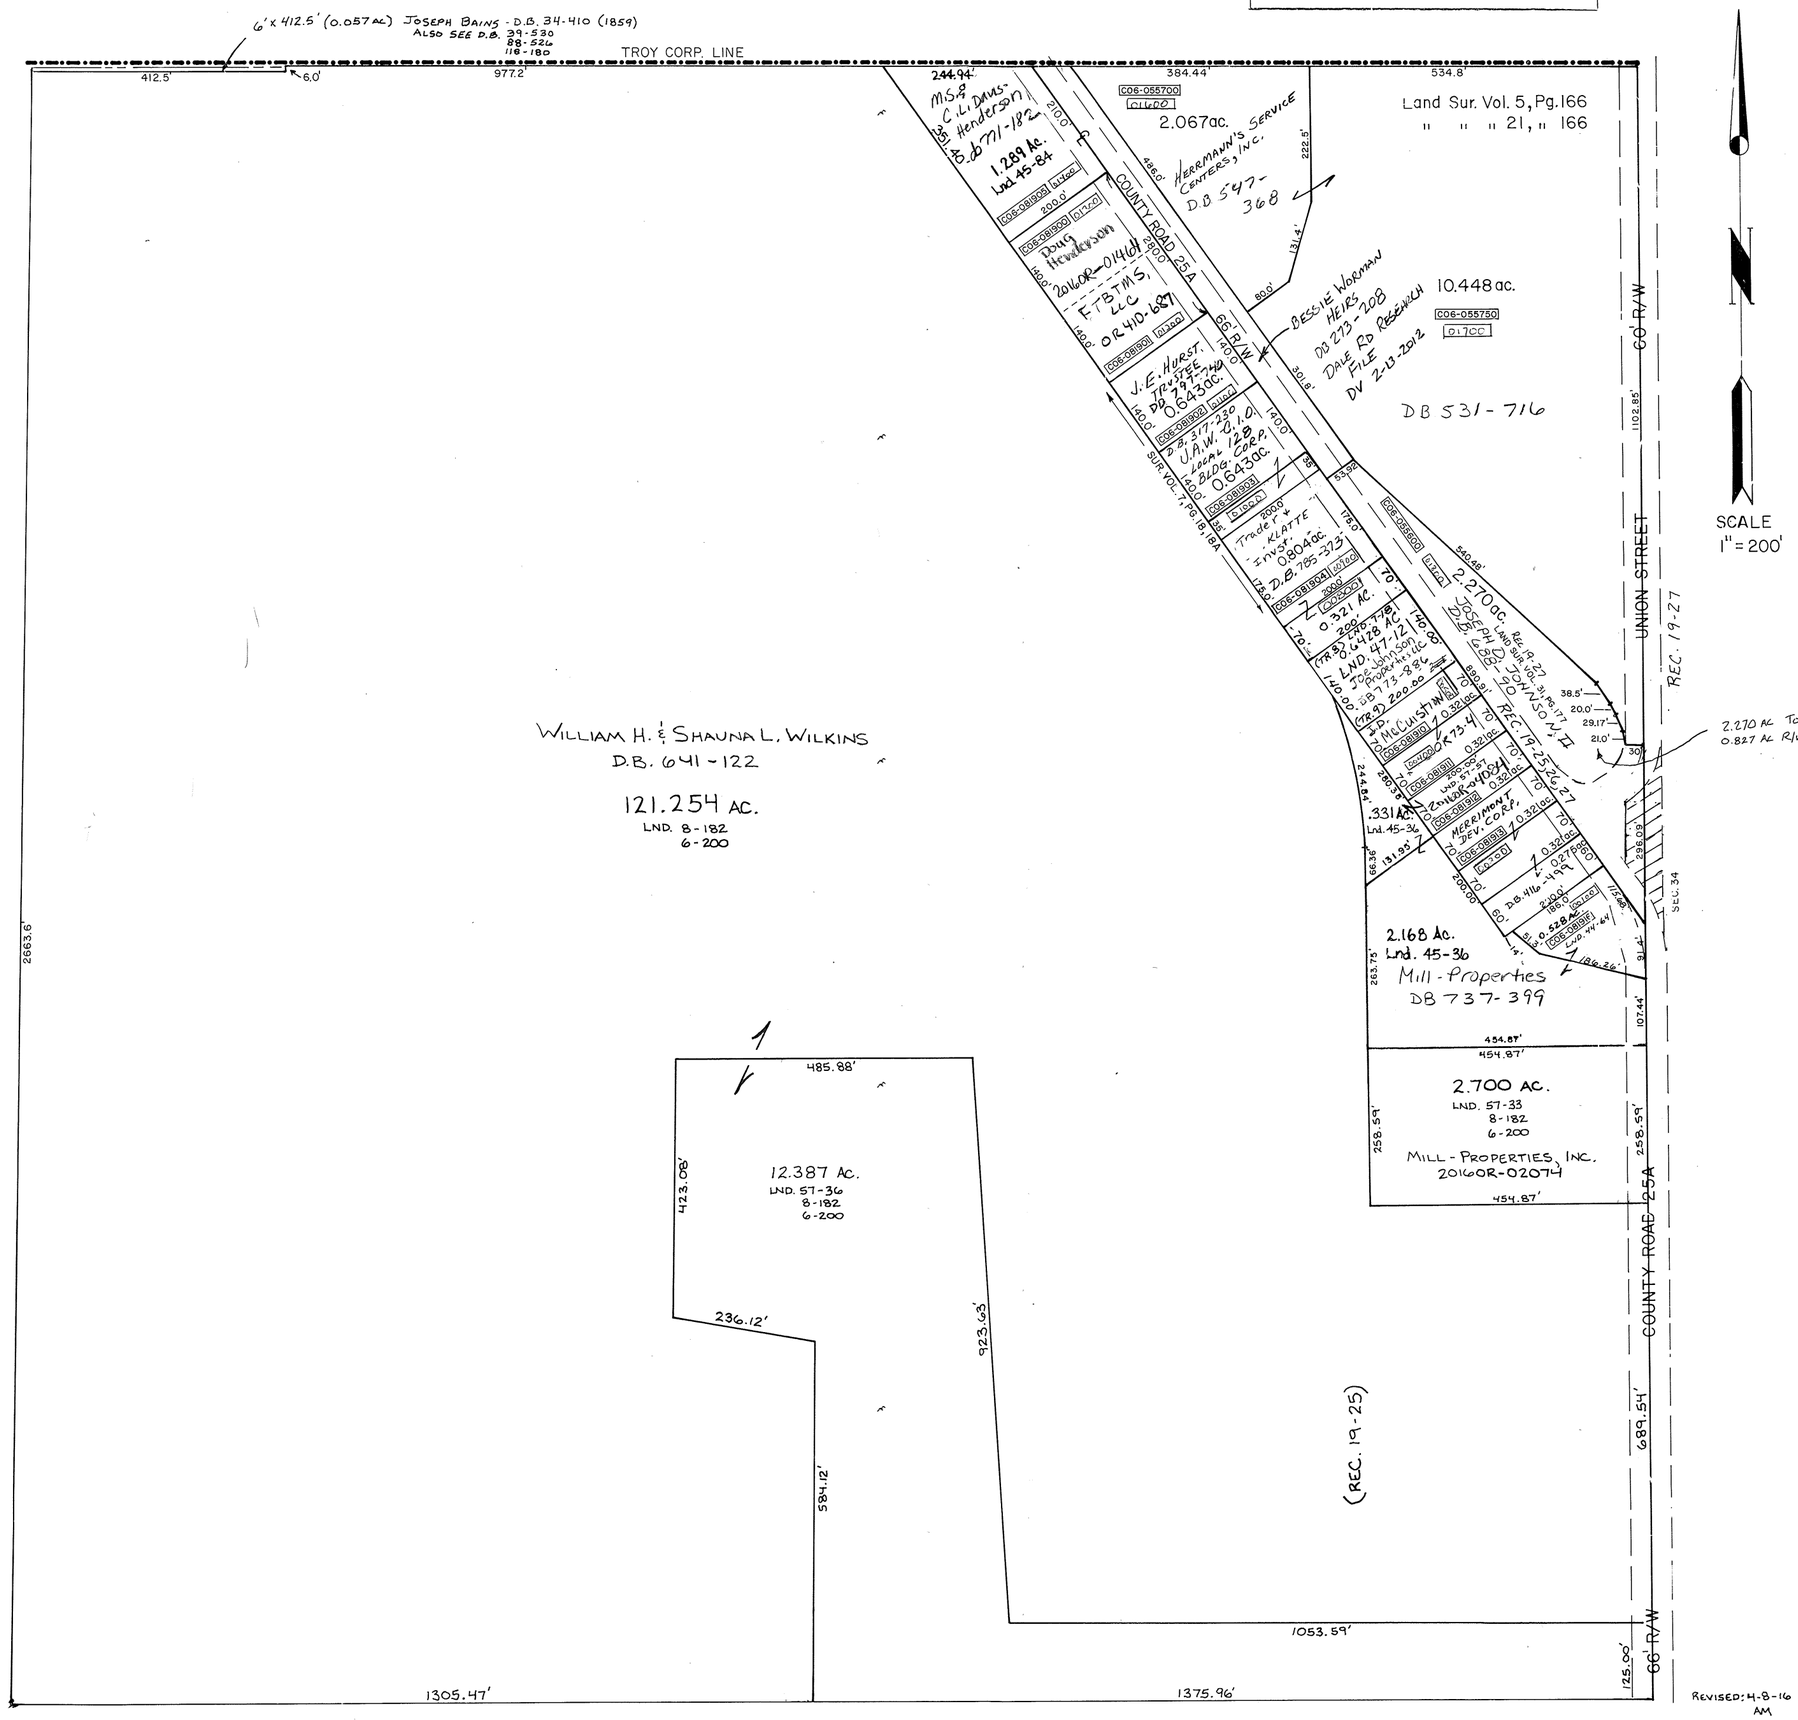

HALF SECTION LINE
SECTION LINE
CENTER LINE
RIGHT OF WAY LINE FOR ROADS
PLATTED LOT DIVISIONING LINE
PROPERTY LINE

REVISED: 4-8-16
AM