CONCORD TWP.

MIAMI COUNTY, OHIO

Section 33, Town 5, Range 6

PLAT 33-B

S.E. Quarter SEC. 33

Scale: 1" = 200'

SMDA NUMBER
C06-CC033B- _ _ _ _ _

SURVEYS, RECORD PLATS & NOTES

LAND SURVEYS:
47-5
48-64

Land Survey Vol. 4, Pg. 105
5 174
7 26
8 76
8 128
8 194
9 67
10 99
10 178
15 194
20 161
25 13
26 124
28 8
31 39
32 58
34 128
21 123
38 68
39 56
40 11
40 147
42 163
44 20
45 97

Record Book Vol. 4, Pg. 72
" " " 3, Pg. 47
19-25
19-26
19-27

REC. 20-94 RR 8-199

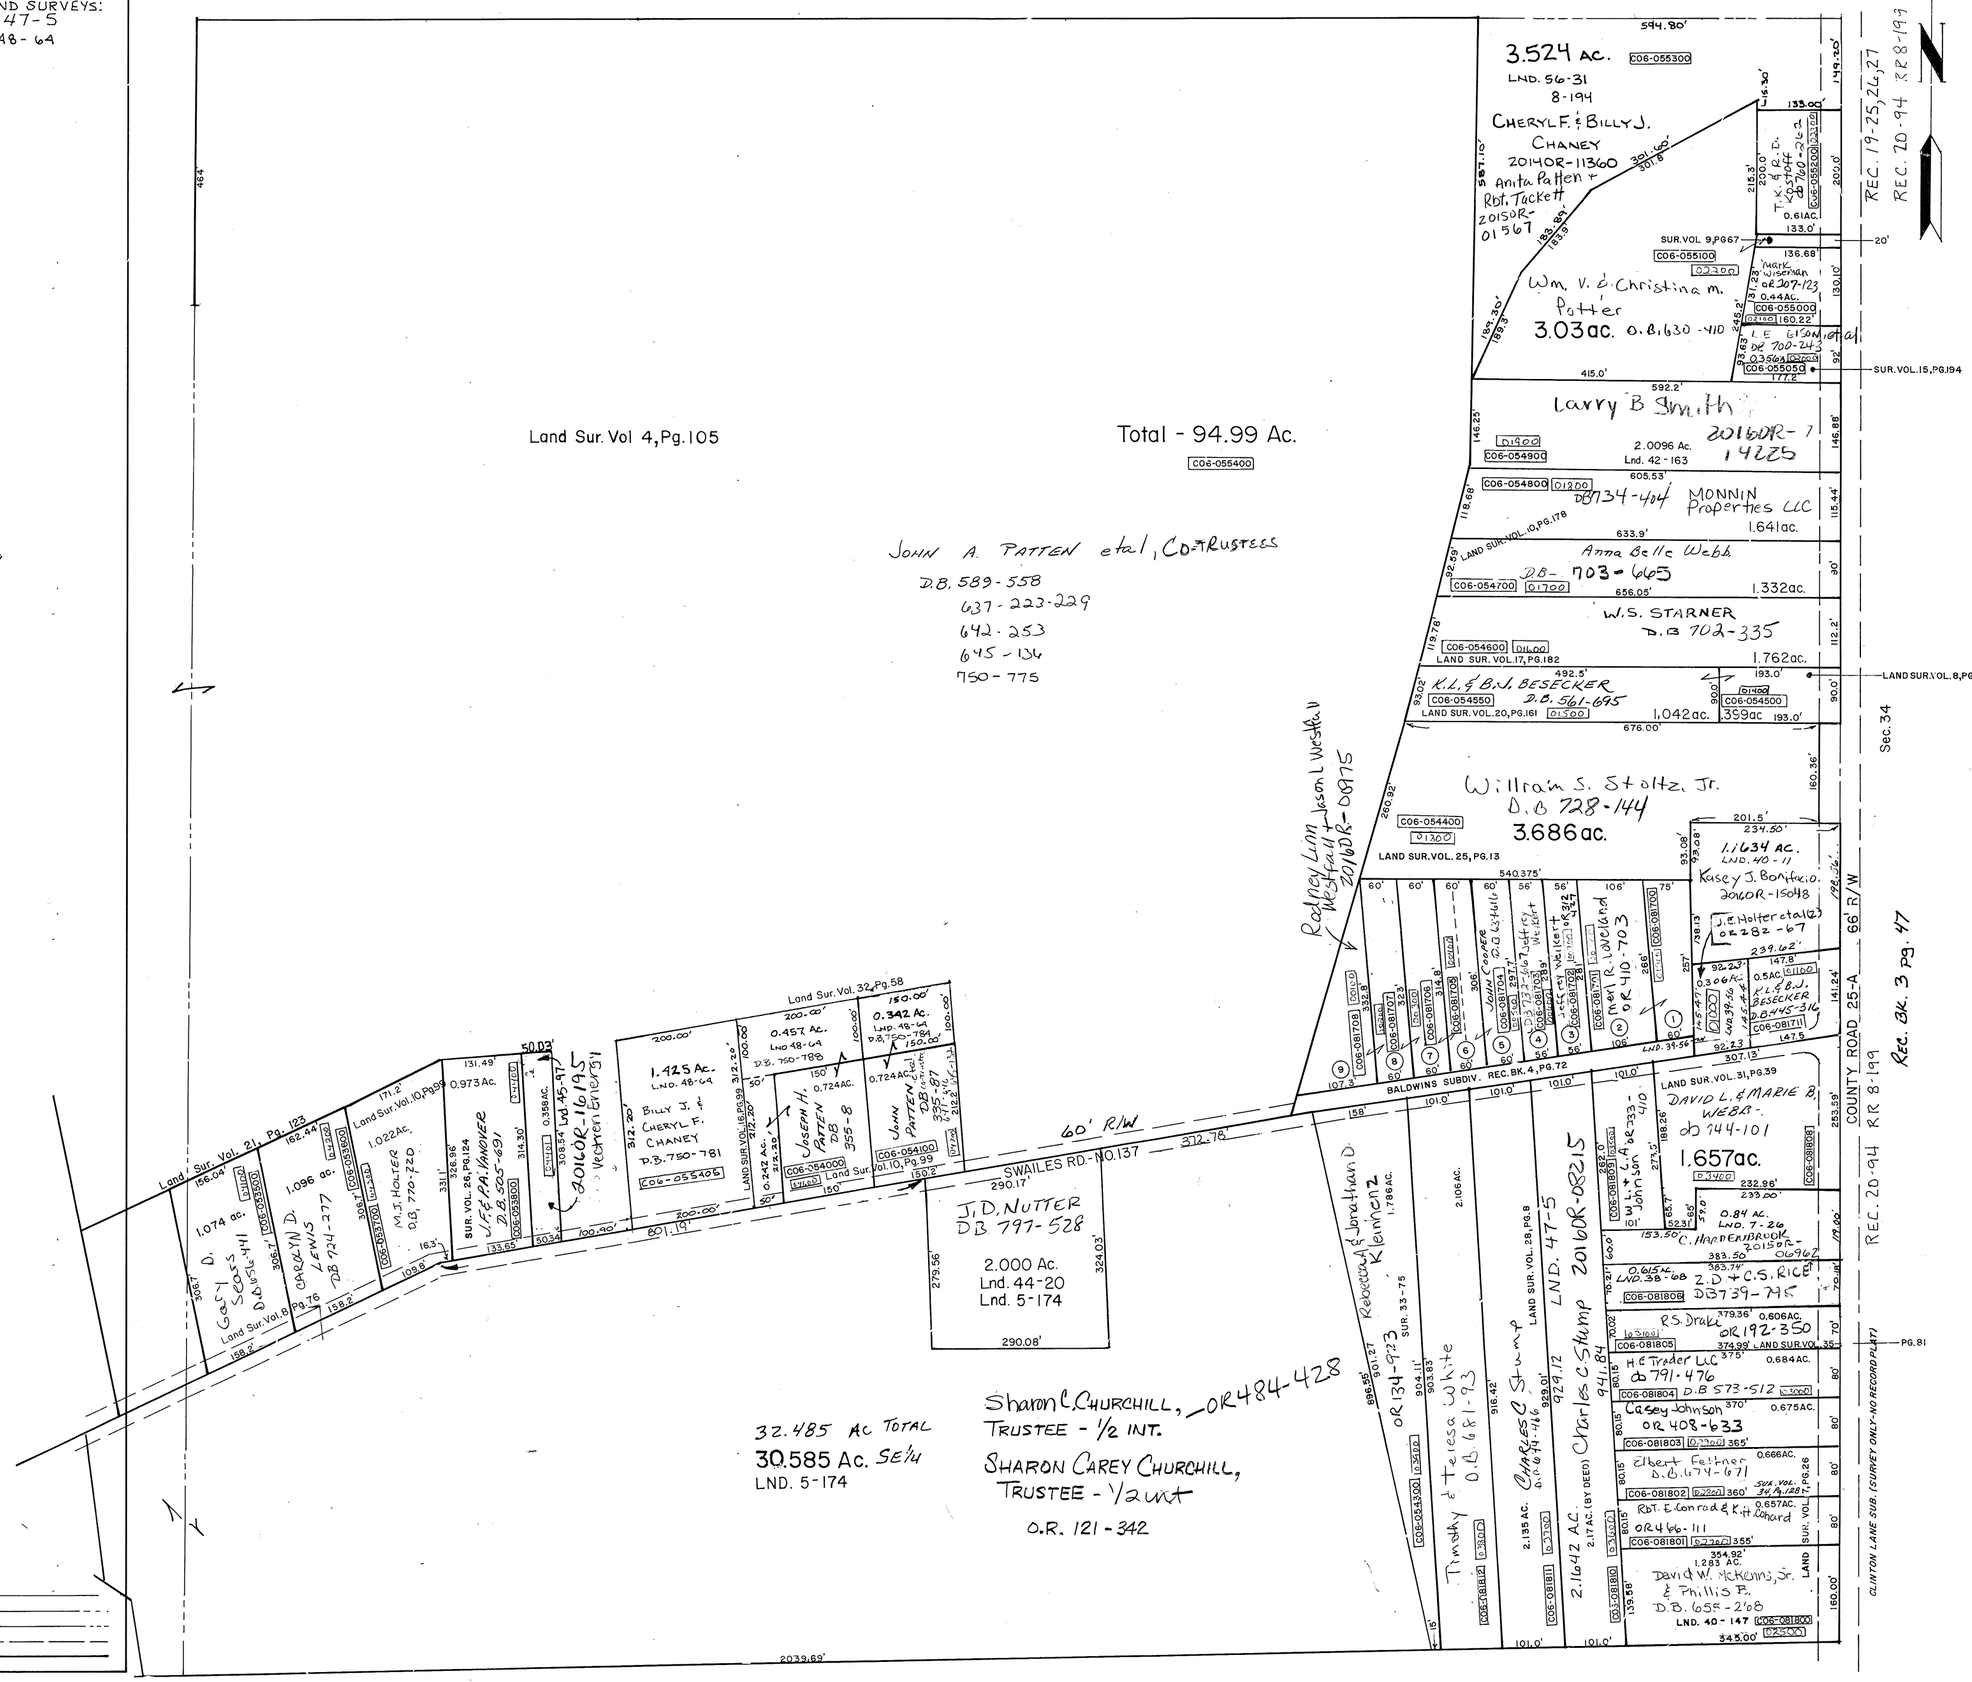

REVISED: 11-21-14
KM