CONCORD TWP. MIAMI COUNTY, OHIO PLAT 33-C

Section 33, Town 5, Range 6 S.W. Quarter SEC. 33

SMDA NUMBER
C06-CC033C- _ _ _ _ _

SURVEYS, RECORD PLATS & NOTES

Land Survey Vol. 3, Pg. 102
3, Pg. 194
3, Pg. 195
3, Pg. 465
4, Pg. 445
5, Pg. 174
6, Pg. 6
7, Pg. 5
7, Pg. 170
8, Pg. 76
12, Pg. 127
13, Pg. 178
15, Pg. 41
18, Pg. 53, 43
20, Pg. 168
21, Pg. 123
23, Pg. 16
24, Pg. 117
25, Pg. 145
25, Pg. 192
26, Pg. 119
26, Pg. 132
27, Pg. 44
27, Pg. 43
30, Pg. 76
30, Pg. 116
37, Pg. 58
37, Pg. 59
LND. 41-138
LND. 51-174
LND. 56-4
LND. 56-112

Recorder's Book Vol. 12, Pg. 131
13, Pg. 83
19, Pg. 142
15 PG. 30
22 PG. 64
8 PG. 122

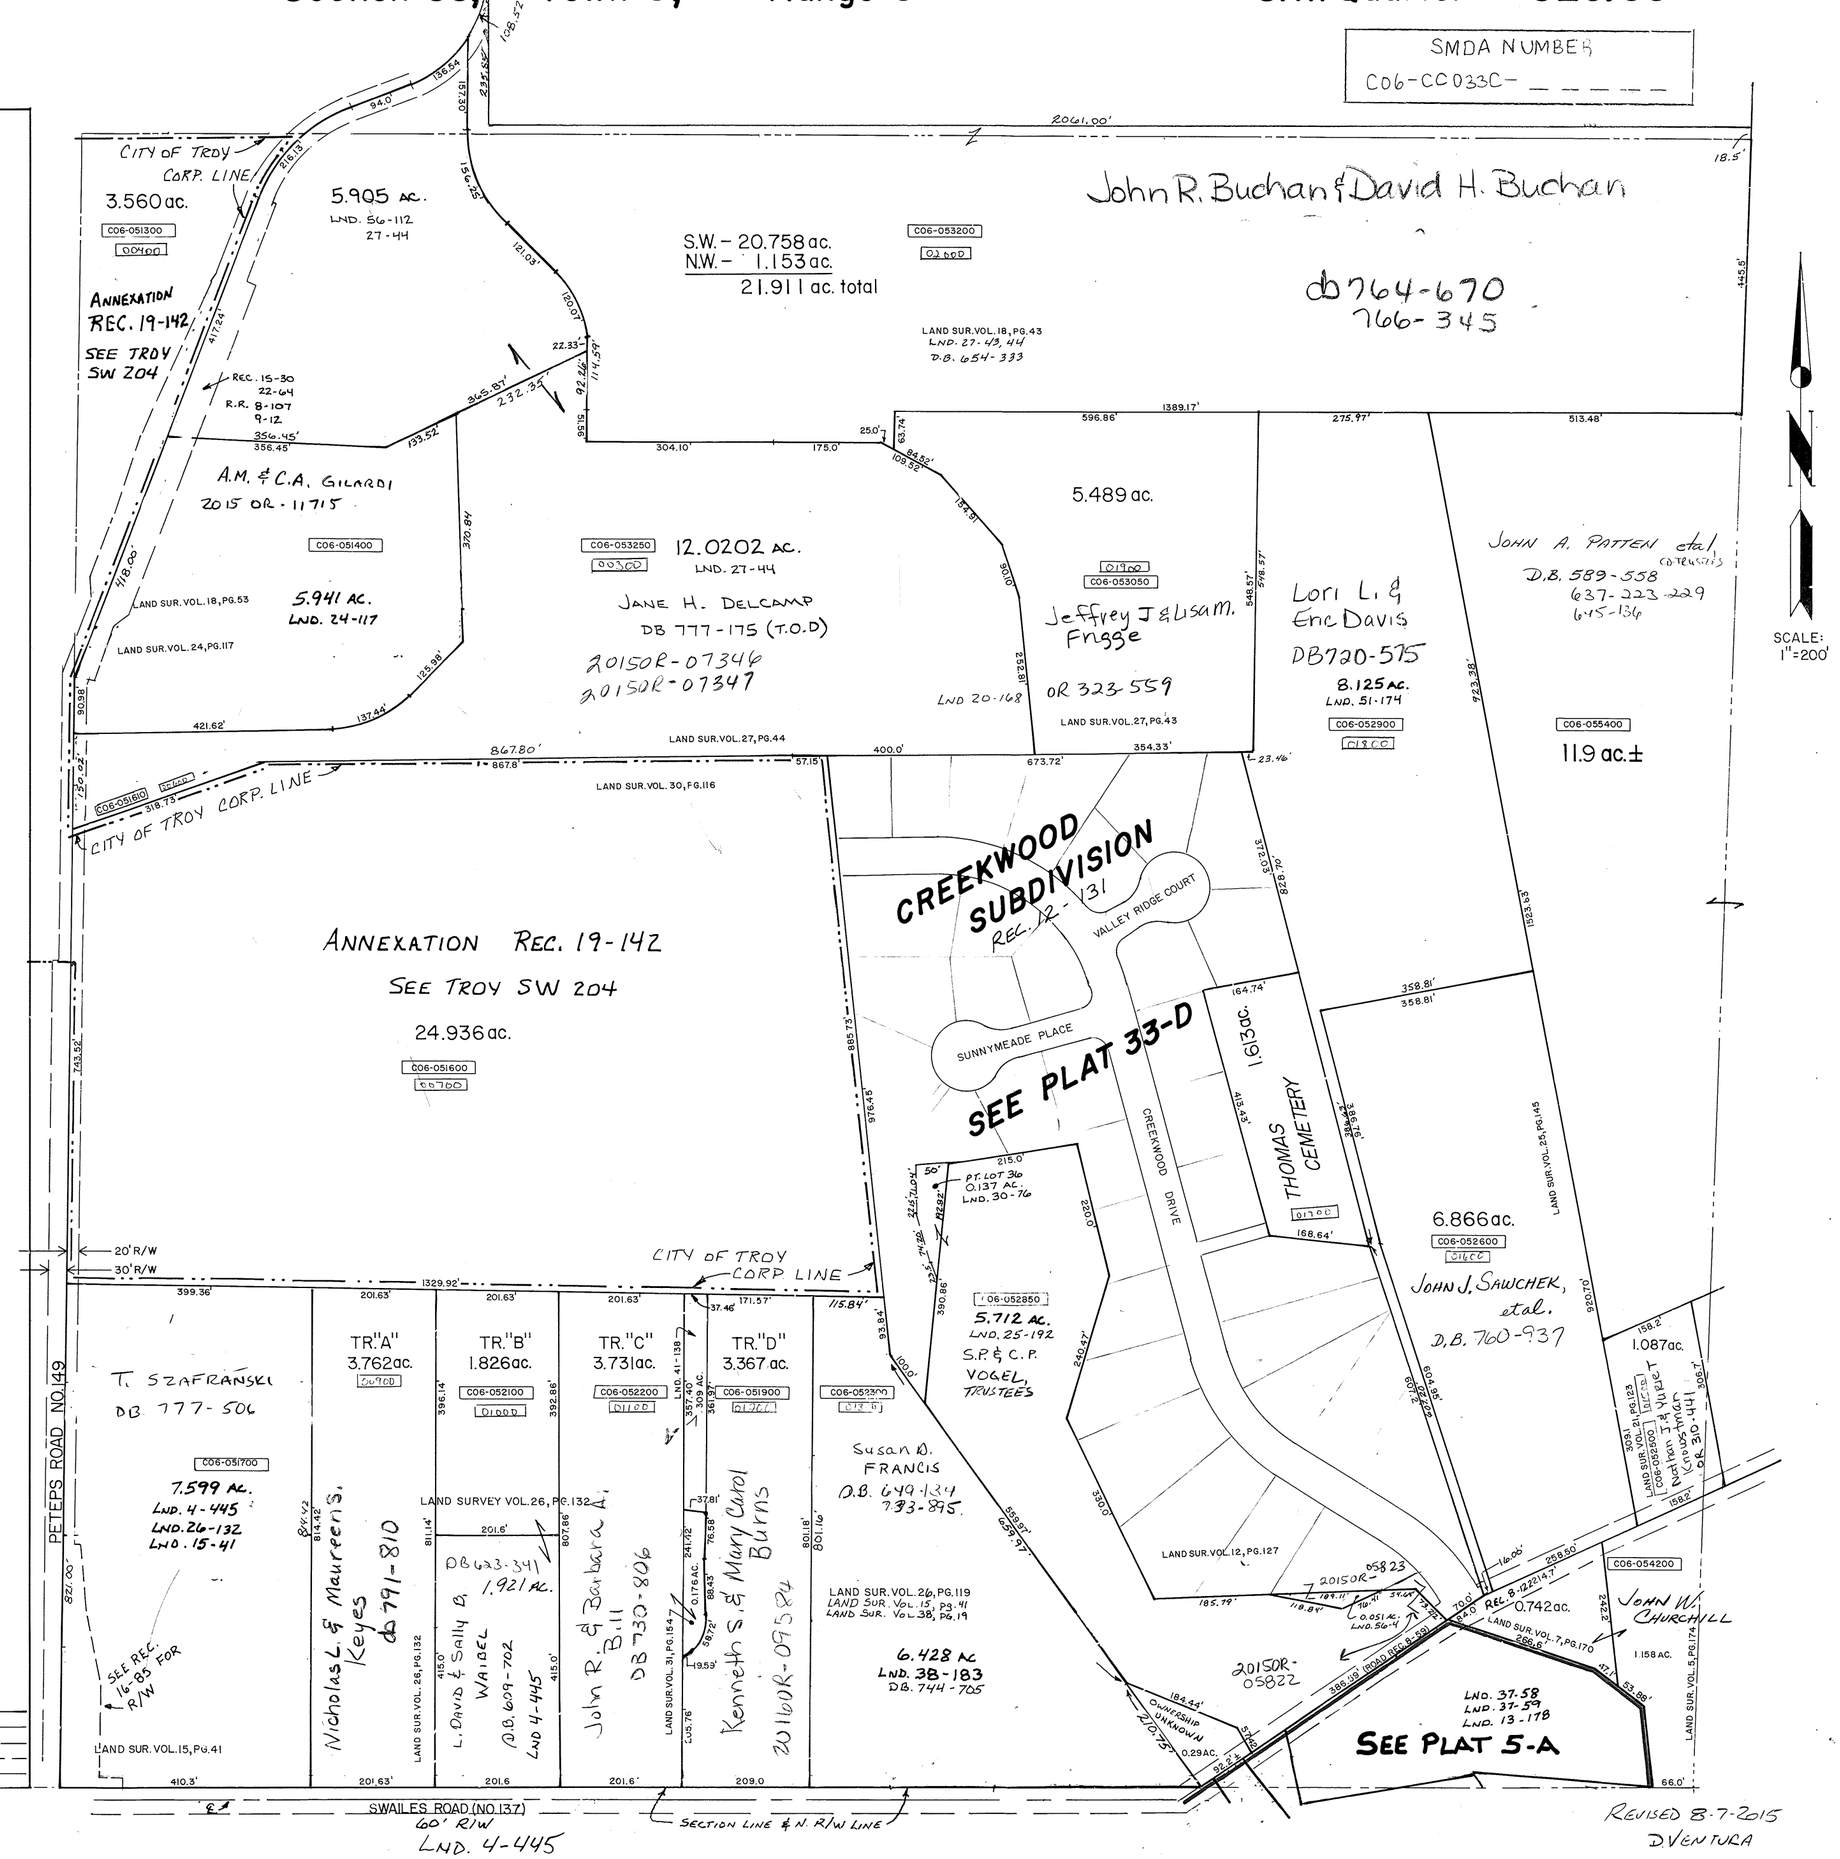

PROPERTY LINE
CENTER LINE
SECTION LINE
HALF SECTION LINE
ROAD RIGHT-OF-WAY

REVISED 8-7-2015
D VENTURA