CONCORD TWP.

MIAMI COUNTY, OHIO

Section 35, Town 7, Range 5

PLAT 35

SCALE: 1" = 400'

SMDA NUMBER
C06-CC035_- _ _ _ _ _

SURVEYS

S.E. QUARTER
SUR. VOL. 3, PG. 361
LND. 50-131
LND. 56-200
REC. BK. 11, PG. 24

N.E. QUARTER
SUR. VOL. 3, PG. 361
SUR. VOL. 9, PG. 140
SUR. VOL. 37, PG. 163
Lnd. 46-90
LND. 50-131

S.W. QUARTER
SUR. VOL. 3, PG. 361
SUR. VOL. 26, PG. 34
LND. 44 PG. 66
LND 47 PG. 147
LND. 50-131

N.W. QUARTER
SUR. VOL. 3, PG. 361
SUR. VOL. 16, PG. 170
LND. 50-131

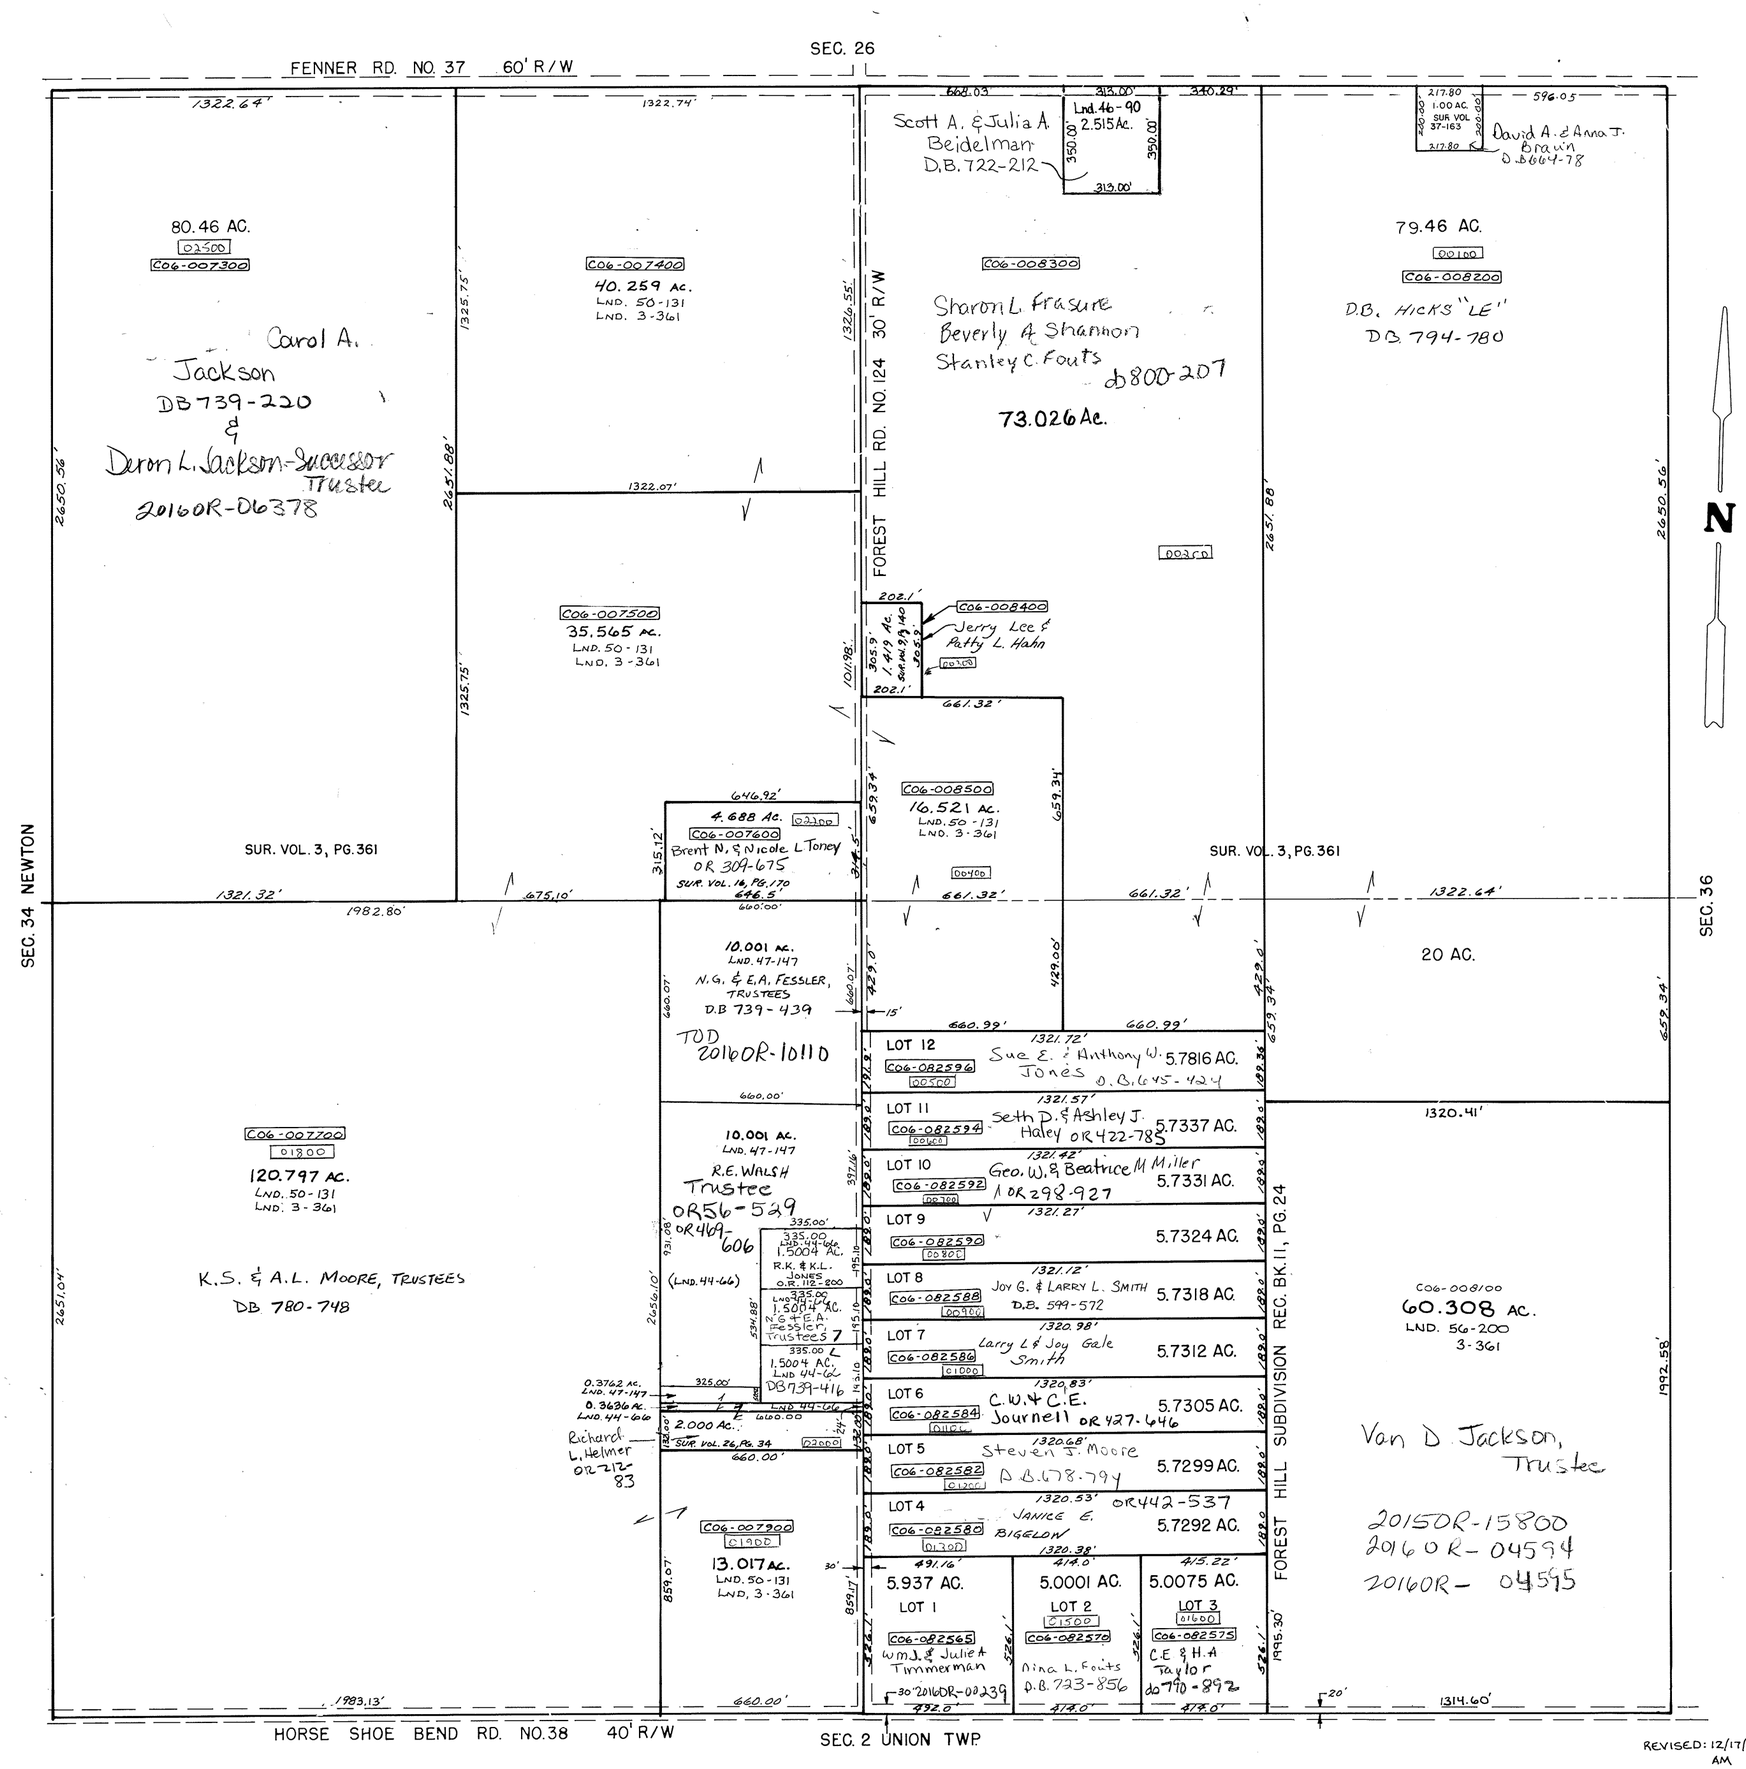

REVISED: 12/17/15
AM