CONCORD TWP. MIAMI COUNTY, OHIO PLAT 1

Section 1, Town 7, Range 5

SCALE: 1" = 400'

SMDA NUMBER
C06-CC001_ - _____

SURVEYS

S.E. QUARTER
SUR. VOL. 2, PG. 49
SUR. VOL. 4, PG. 93
SUR. VOL. 15, PG. 179
SUR. VOL. 29, PG. 38
LND. 41-171
LND. 42-107
LND. 45-198

N.E. QUARTER
SUR. VOL. 2, PG. 49
SUR. VOL. 4, PG. 93
LND. VOL. 40, PG. 96
LND. 42-107

S.W. QUARTER
SUR. VOL. 3, PG. 158

N.W. QUARTER
SUR. VOL. 2, PG. 82
SUR. VOL. 15, PG. 164
LND. VOL. 38, PG. 74
LND. 52-141

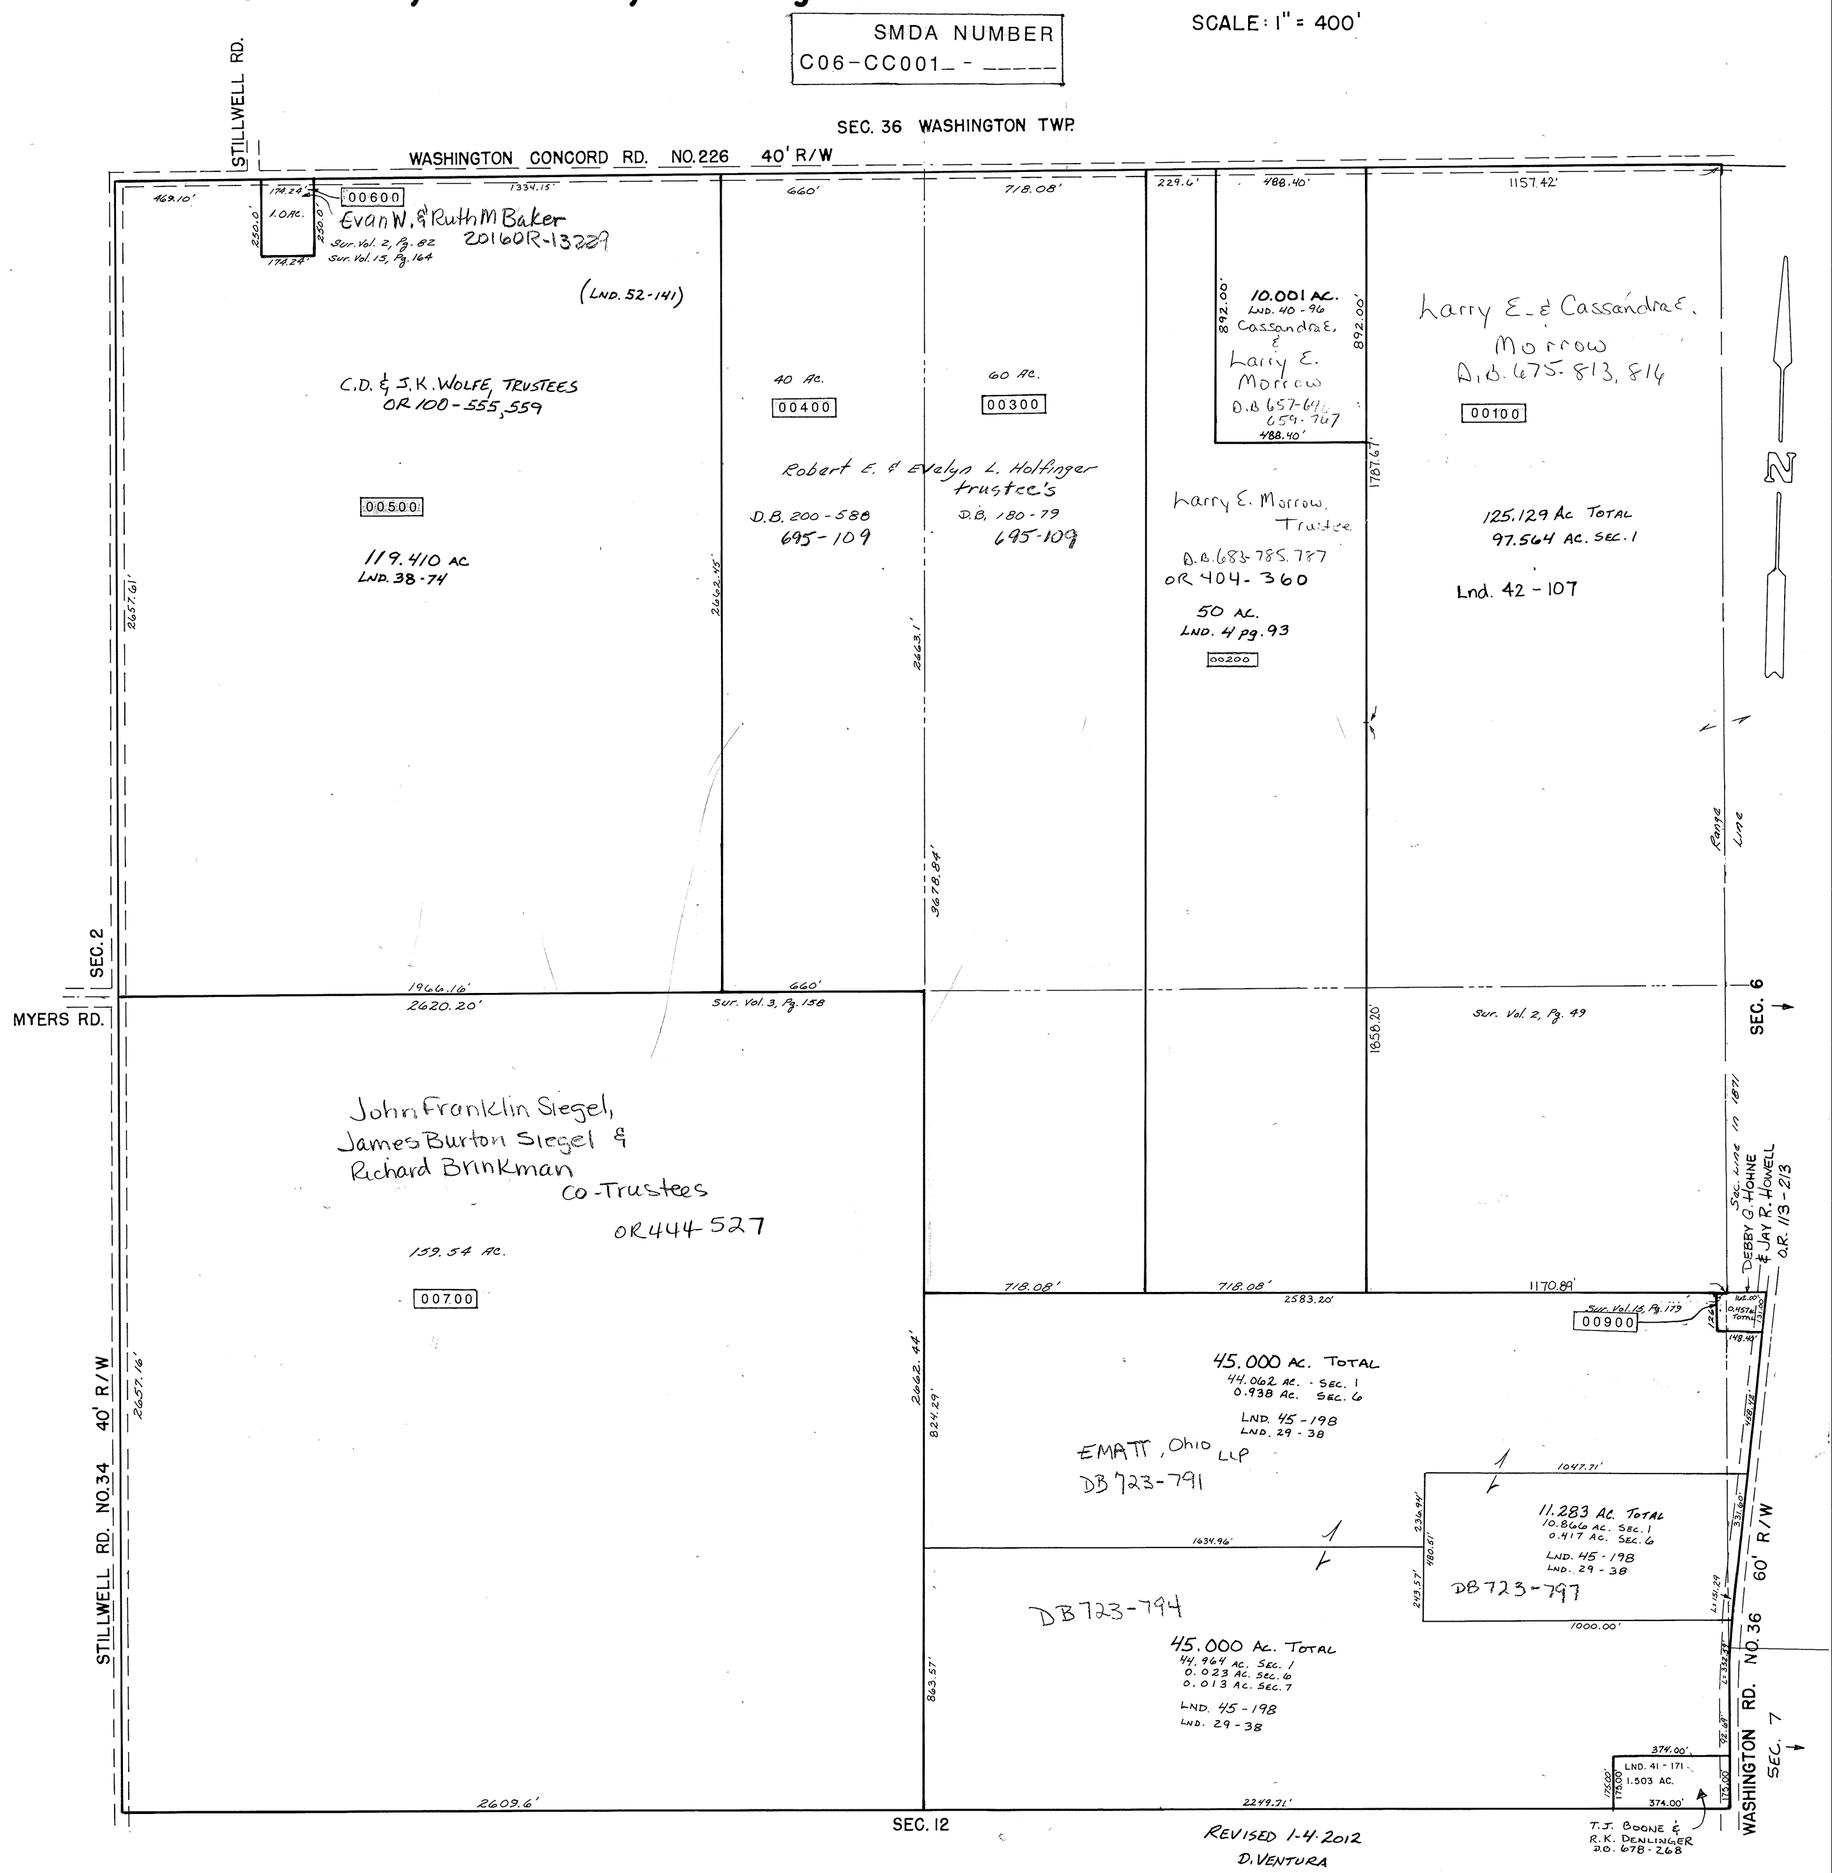

REVISED 1-4-2012
D. VENTURA