CONCORD TWP.

MIAMI COUNTY, OHIO

PLAT 2

Section 1, Town 6, Range 5

SMDA NUMBER
CO6-CC002 _ - _ _ _ _ _

SCALE : 1" = 400'

SURVEYS

S.E. QUARTER
REC. BK. 14, PG. 35

SUR. VOL. 3, PG. 439
SUR. VOL. 22, PG. 130
SUR. VOL. 24, PG. 25
SUR. VOL. 30, PG. 197
SUR. VOL. 31, PG. 38
SUR. VOL. 37, PG. 95
Lnd. 47-127
LND. 56-73
LND. 56-120

N.E. QUARTER

SUR. VOL. 3, PG. 296
SUR. VOL. 3, PG. 434
SUR. VOL. 11, PG. 13
SUR. VOL. 12, PG. 76
SUR. VOL. 12, PG. 76 A
SUR. VOL. 12, PG. 76 B
SUR. VOL. 21, PG. 43
SUR. VOL. 33, PG. 134
Lnd. 47-127

S.W. QUARTER
REC. BK. 13, PG. 53

SUR. VOL. 3, PG. 439
SUR. VOL. 22, PG. 130
SUR. VOL. 33, PG. 195
SUR. VOL. 37, PG. 95
LND. 56-120

N.W. QUARTER
REC. BK. 10, PG. 12

SUR. VOL. 3, PG. 95
SUR. VOL. 4, PG. 69
SUR. VOL. 4, PG. 421
SUR. VOL. 21, PG. 162

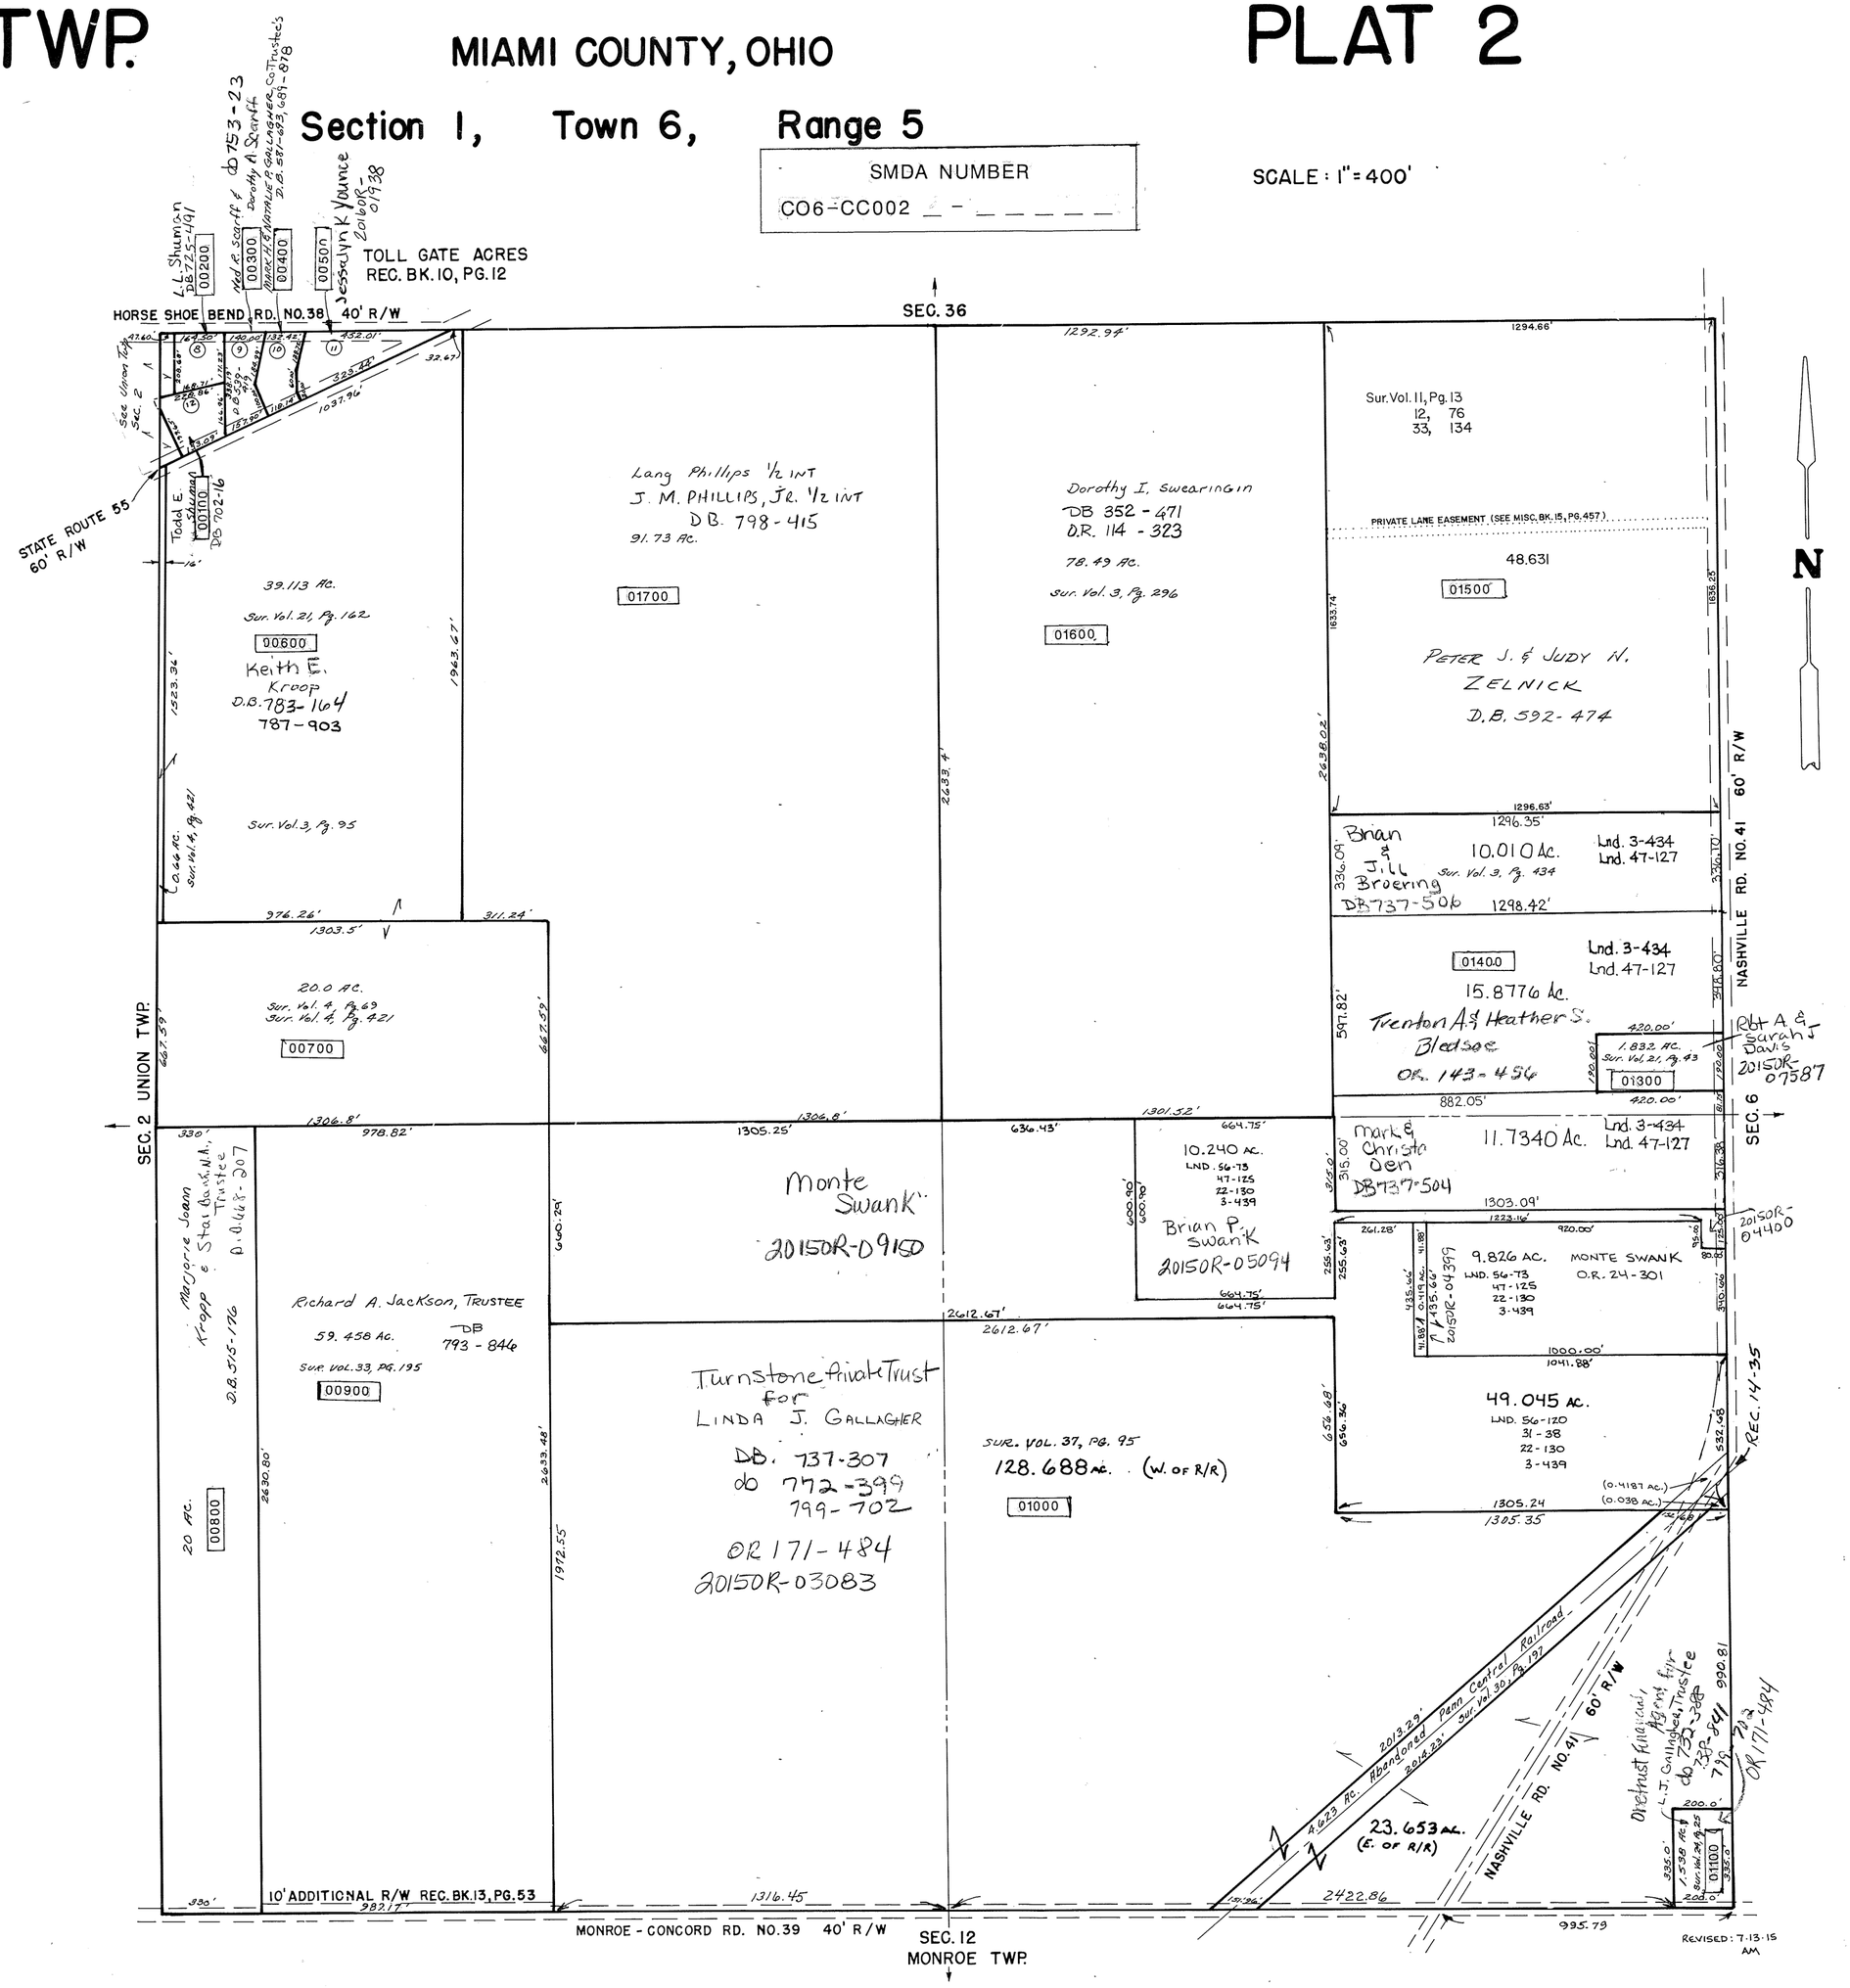

REVISED: 7-13-15
AM