CONCORD TWP.

MIAMI COUNTY, OHIO

PLAT 3

Section 2, Town 7, Range 5

SCALE: 1" = 400'

SMDA NUMBER
CO6- CC003 _ - _ _ _ _ _

SURVEYS

S.E. QUARTER
SUR. VOL. 15, PG. 184
SUR. VOL. 24, PG. 180
Lnd. 47-122
LND. 48-187
LND. 47-141
REC. MISC. BK. 15, PG. 244

N.E. QUARTER
SUR. VOL. 6, PG. 84

S.W. QUARTER
SUR. VOL. 1, PG. 254
SUR. VOL. 31, PG. 41
SUR. VOL. 35, PG. 189
SUR. VOL. 37, PG. 3

N.W. QUARTER
SUR. VOL. 1, PG. 254
SUR. VOL. 26, PG. 46
SUR. VOL. 40, PG. 140
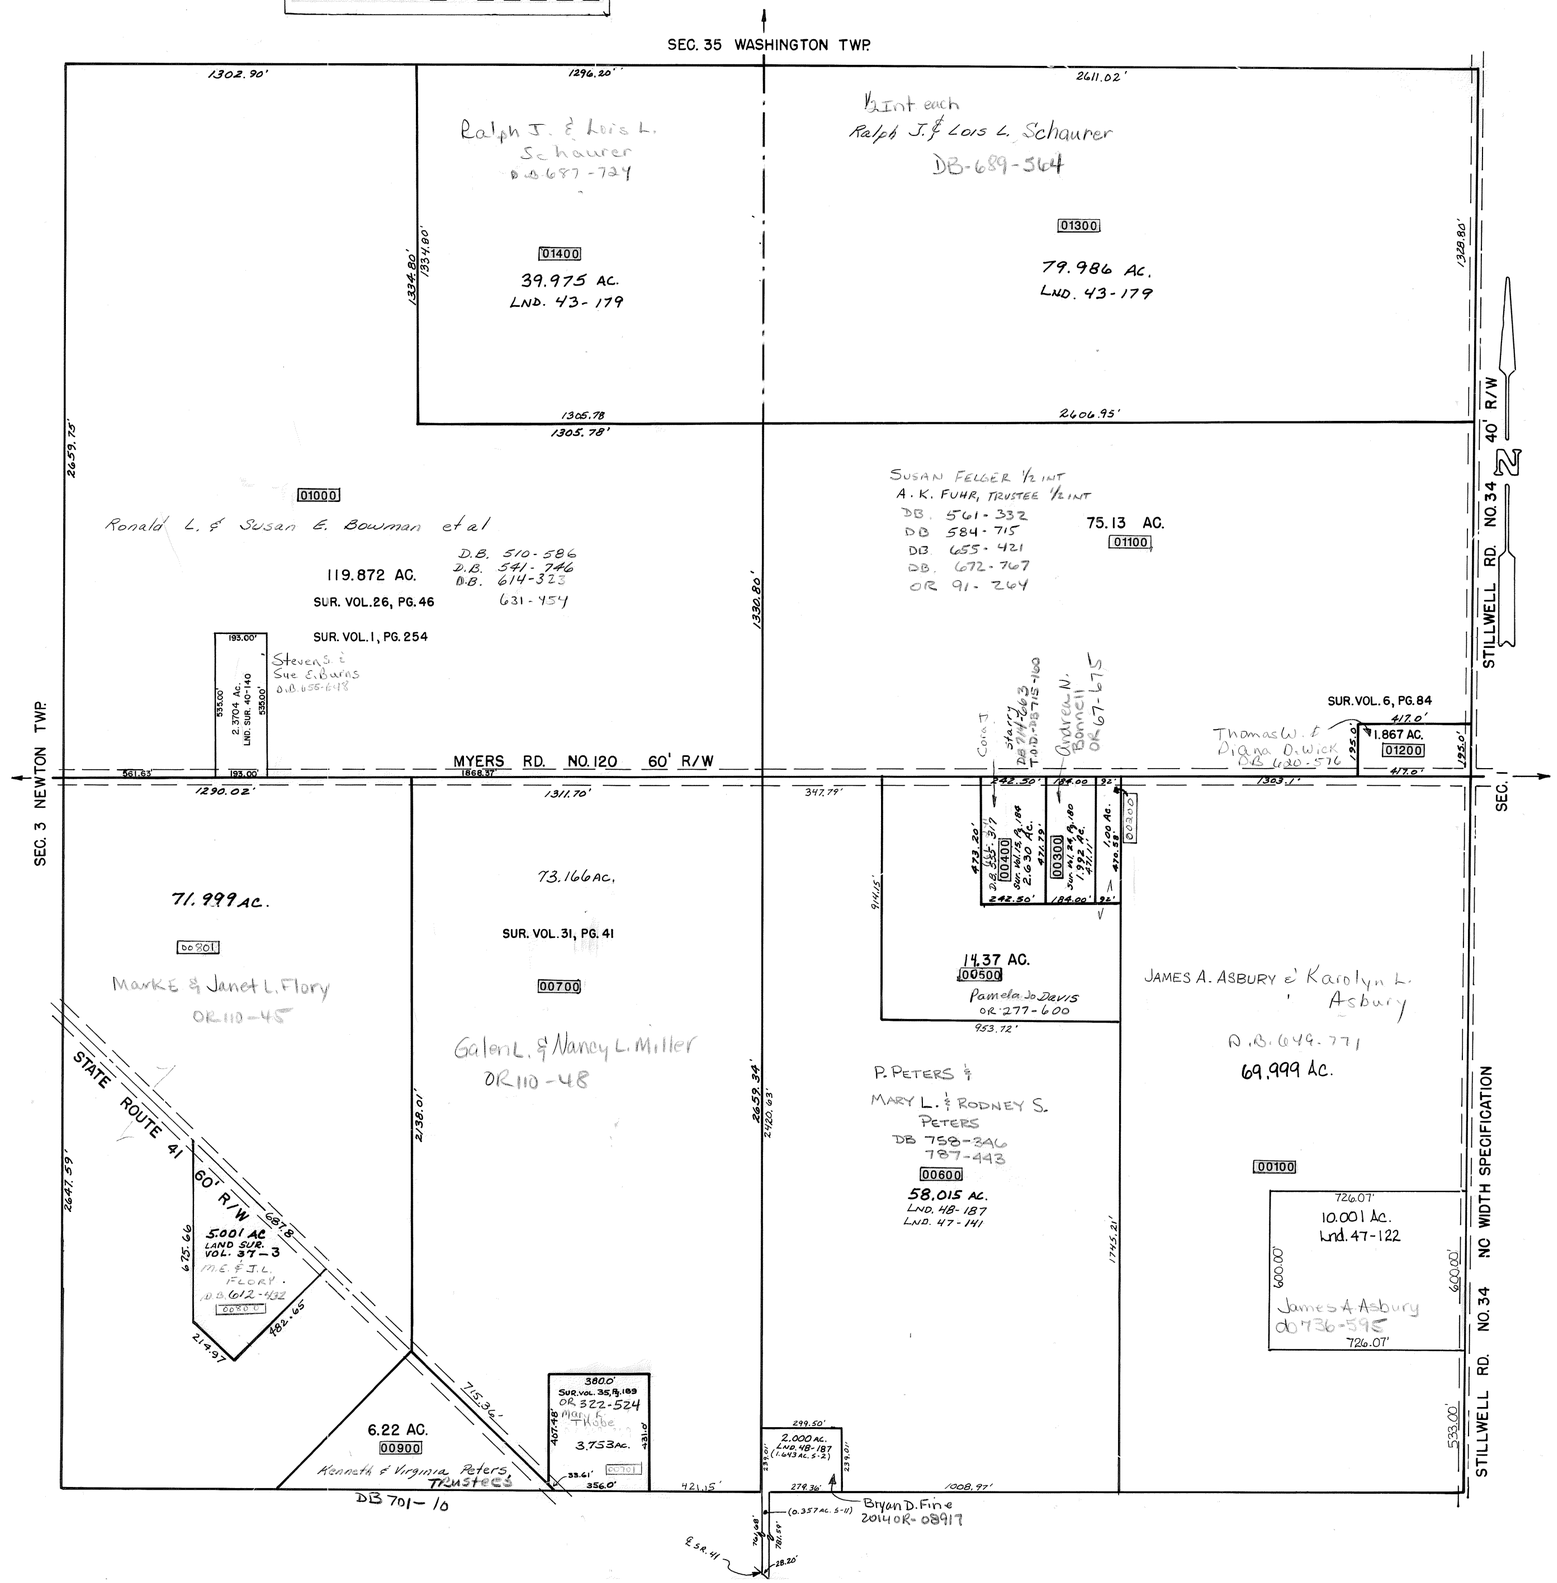
REVISED 9-1-2005 → D. VENTURA