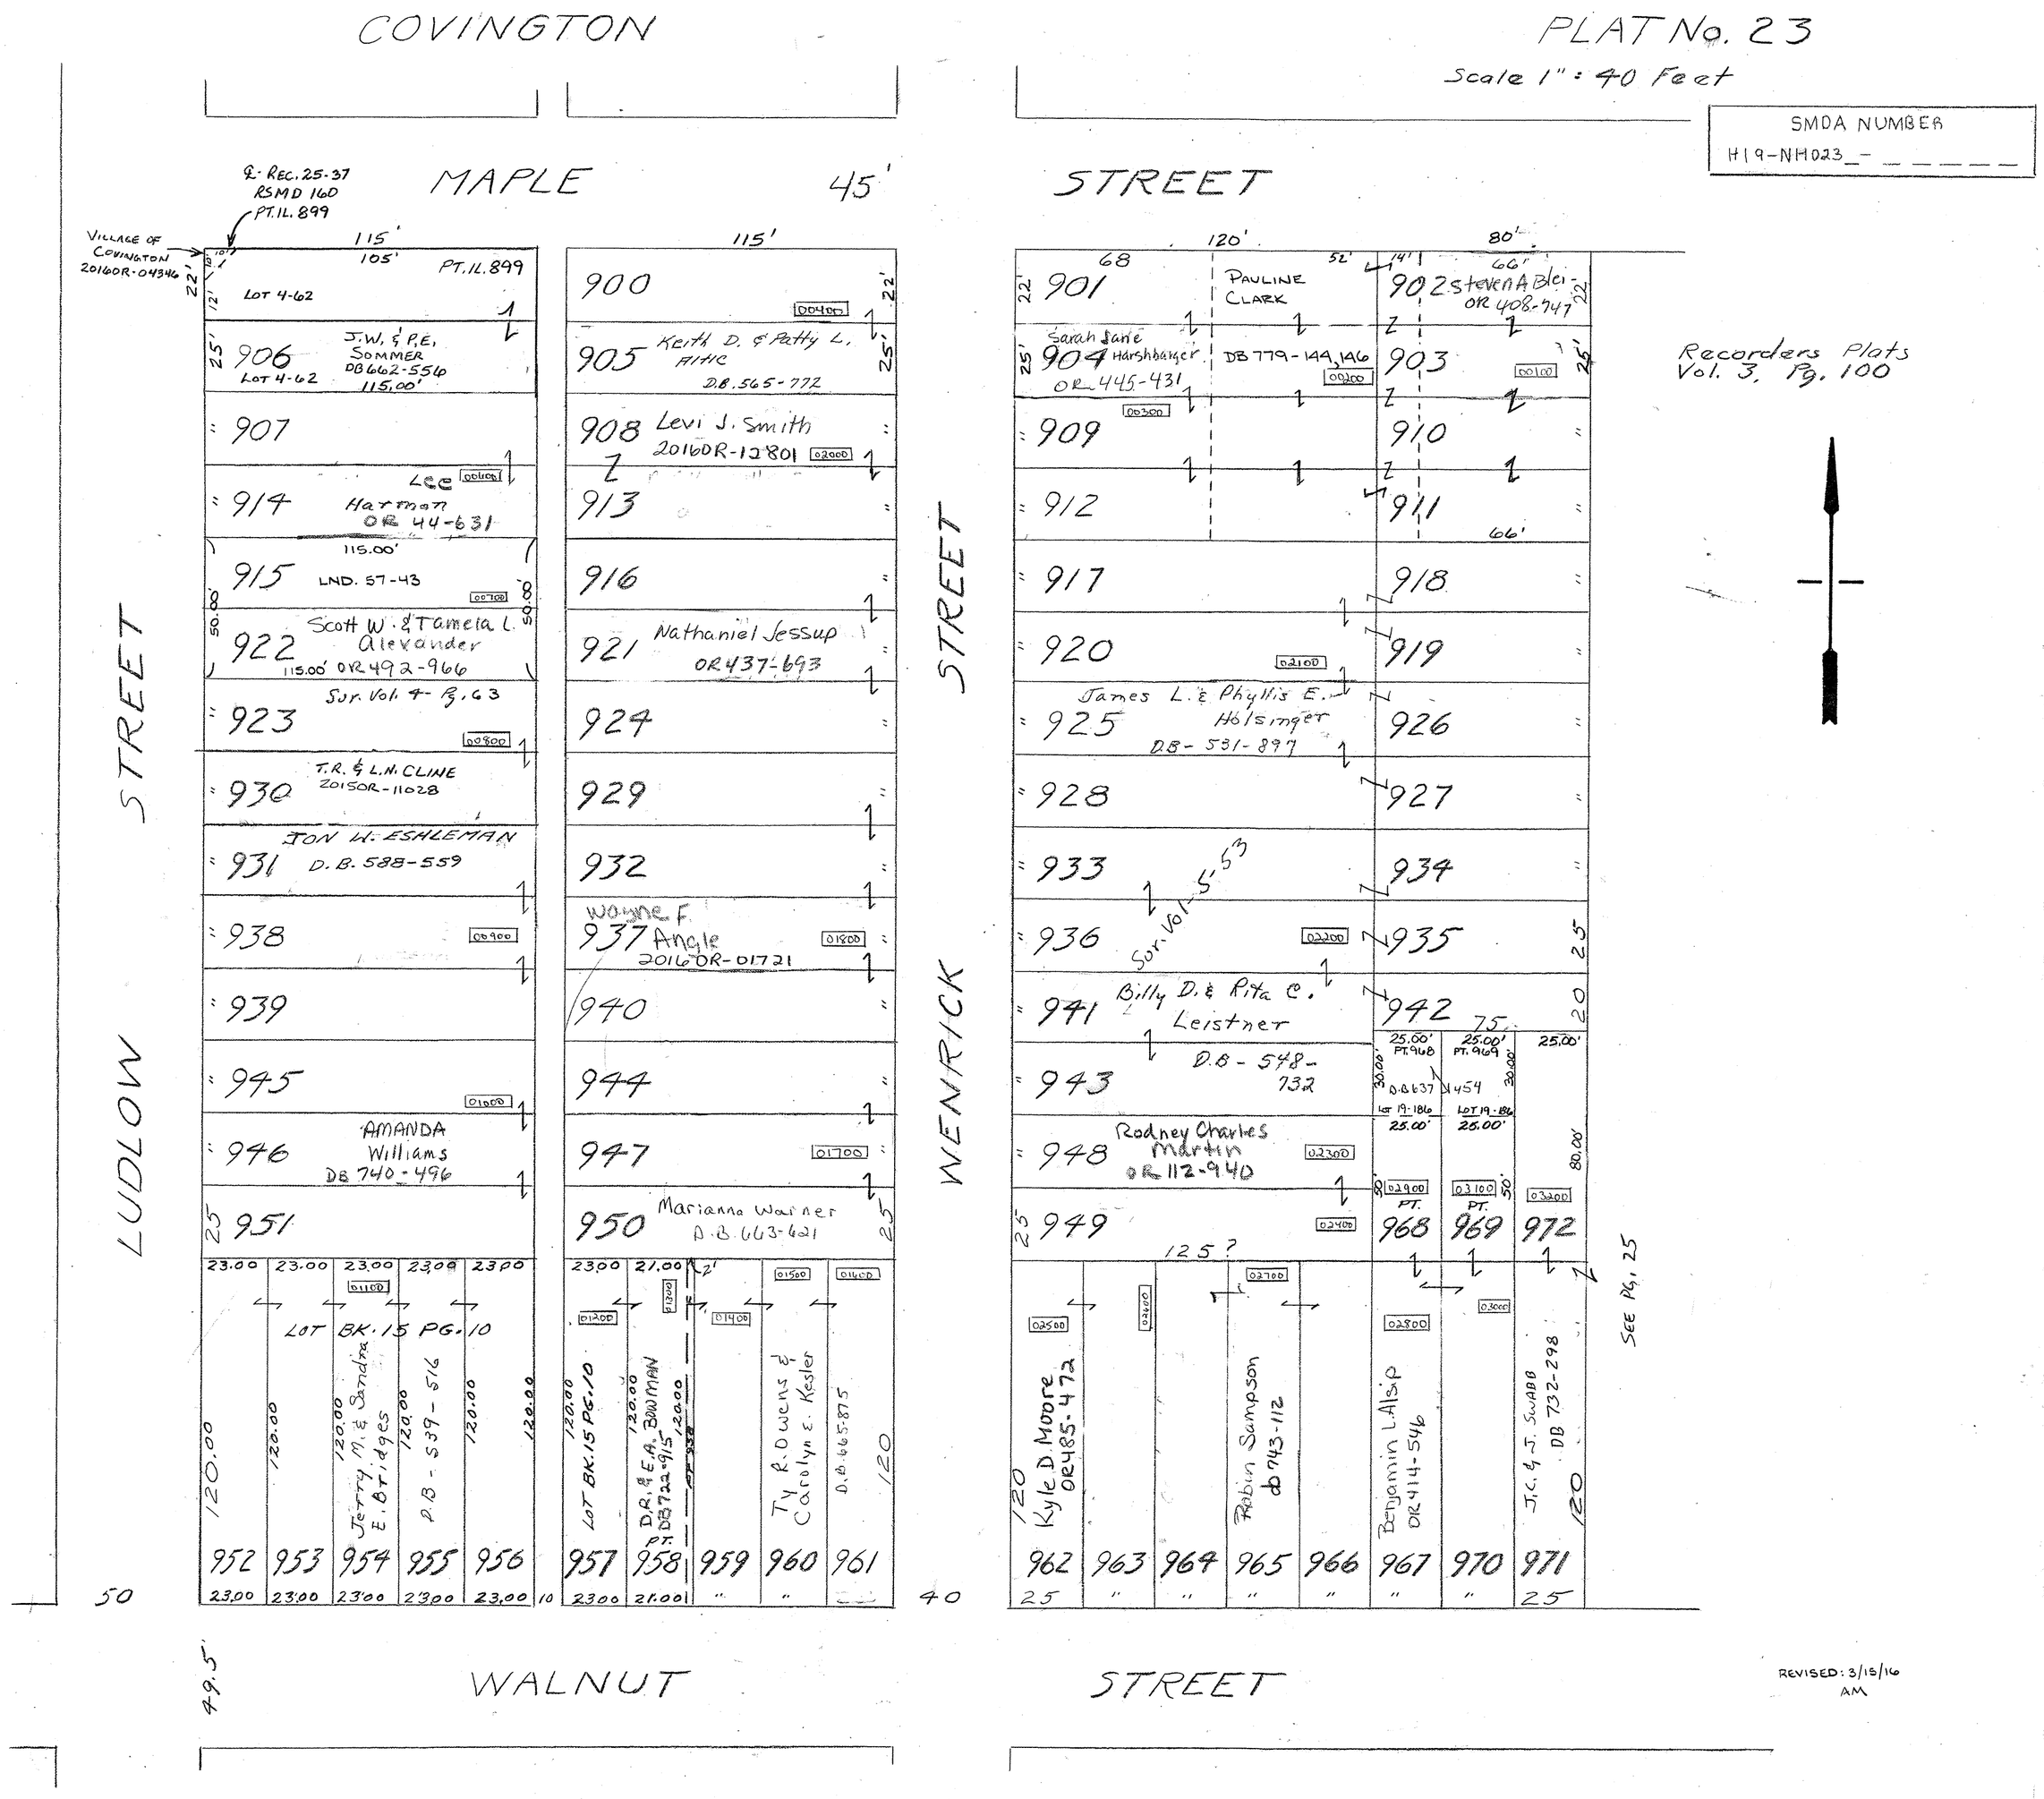
COVINGTON
PLAT No. 23
Scale 1" = 40 Feet
SMDA NUMBER
H19-NH023_-
MAPLE STREET
45'
℄ REC. 25-37
RSMD 160
PT. IL. 899
VILLAGE OF COVINGTON 20160R-04346
115'
105'
PT. IL. 899
LOT 4-62
906 J.W. & P.E. SOMMER DB 662-556 115.00'
LOT 4-62
907
914 Lee Harman OR 44-631
915 LND. 57-43
115.00'
922 Scott W. & Tamela L. Alexander OR 492-966
115.00'
923 Sur. Vol. 4 Pg. 63
930 T.R. & L.N. CLINE 20150R-11028
931 JON W. ESHLEMAN D.B. 588-559
938
939
945
946 AMANDA Williams DB 740-496
951
900
905 Keith D. & Patty L. Altic D.B. 565-772
908 Levi J. Smith 20160R-12801
913
916
921 Nathaniel Jessup OR 437-693
924
929
932
937 Wayne F. Angle 20160R-01721
940
944
947
950 Marianna Warner D.B. 663-621
LUDLOW STREET
WENRICK STREET
LOT BK. 15 PG. 10
Jerry M. & Sandra E. Bridges
P.B. - 539 - 516
LOT BK. 15 PG. 10
D.R. & E.A. BOWMAN DB 722-915
Ty R. Owens & Carolyn E. Kesler
D.B. 665-875
952 953 954 955 956 957 958 959 960 961
50
40
49.5'
WALNUT STREET
120'
80'
68
52'
66'
901 PAULINE CLARK
902 Steven A. Blei OR 408-747
904 Sarah Jane Harshbarger OR 445-431
DB 779-144, 146
903
909
910
912
911
917
918
920
919
925 James L. & Phyllis E. Holsinger DB-531-897
926
928
927
933
934
936 Sur. Vol. 5-53
935
941 Billy D. & Rita C. Leistner
942
943 D.B. - 548-732
948 Rodney Charles Martin OR 112-940
949
125?
968 969 972
962 963 964 965 966 967 970 971
Kyle D. Moore OR 485-472
Robin Sampson DB 743-112
Benjamin L. Alsip OR 414-546
J.C. & J. SWABB DB 732-298
SEE PG. 25
Recorders Plats Vol. 3, Pg. 100
REVISED: 3/15/16 AM