RANGE 10 TOWN 2 SECTION 10 ELIZABETH TOWNSHIP PLAT NO. 9

SCALE: 1" = 400'

SMDA NUMBER
E09-EL009_- _ _ _ _ _

SURVEYS

S.E. QUARTER
SUR. 1-242
SUR. 3-62
SUR. 23-39
SUR. 26-129
SUR. 28-10
Lnd. 46-96
Lnd. 46-82
Lnd. 46-128
Rec. 5-38
Rec. 12-118

N.E. QUARTER
SUR. 1-242
SUR. 2-27
SUR. 14-103
SUR. 28-10
SUR. 28-13
SUR. 47-184

S.W. QUARTER
SUR. 1-242
SUR. 4-8
SUR. 17-29
SUR. 26-129
SUR. 34-68
Lnd. 34-1
SUR. 49-72B
Rec. 5-38
Rec. 8-14
Rec. 12-118

N.W. QUARTER
SUR. 1-242
SUR. 4-8
SUR. 4-162
SUR. 8-132
SUR. 9-17
SUR. 11-127
SUR. 12-148
SUR. 14-29
SUR. 15-157
SUR. 16-49
SUR. 16-174
SUR. 20-120
SUR. 26-129
SUR. 34-1
SUR. 49-72A
Rec. 8-14

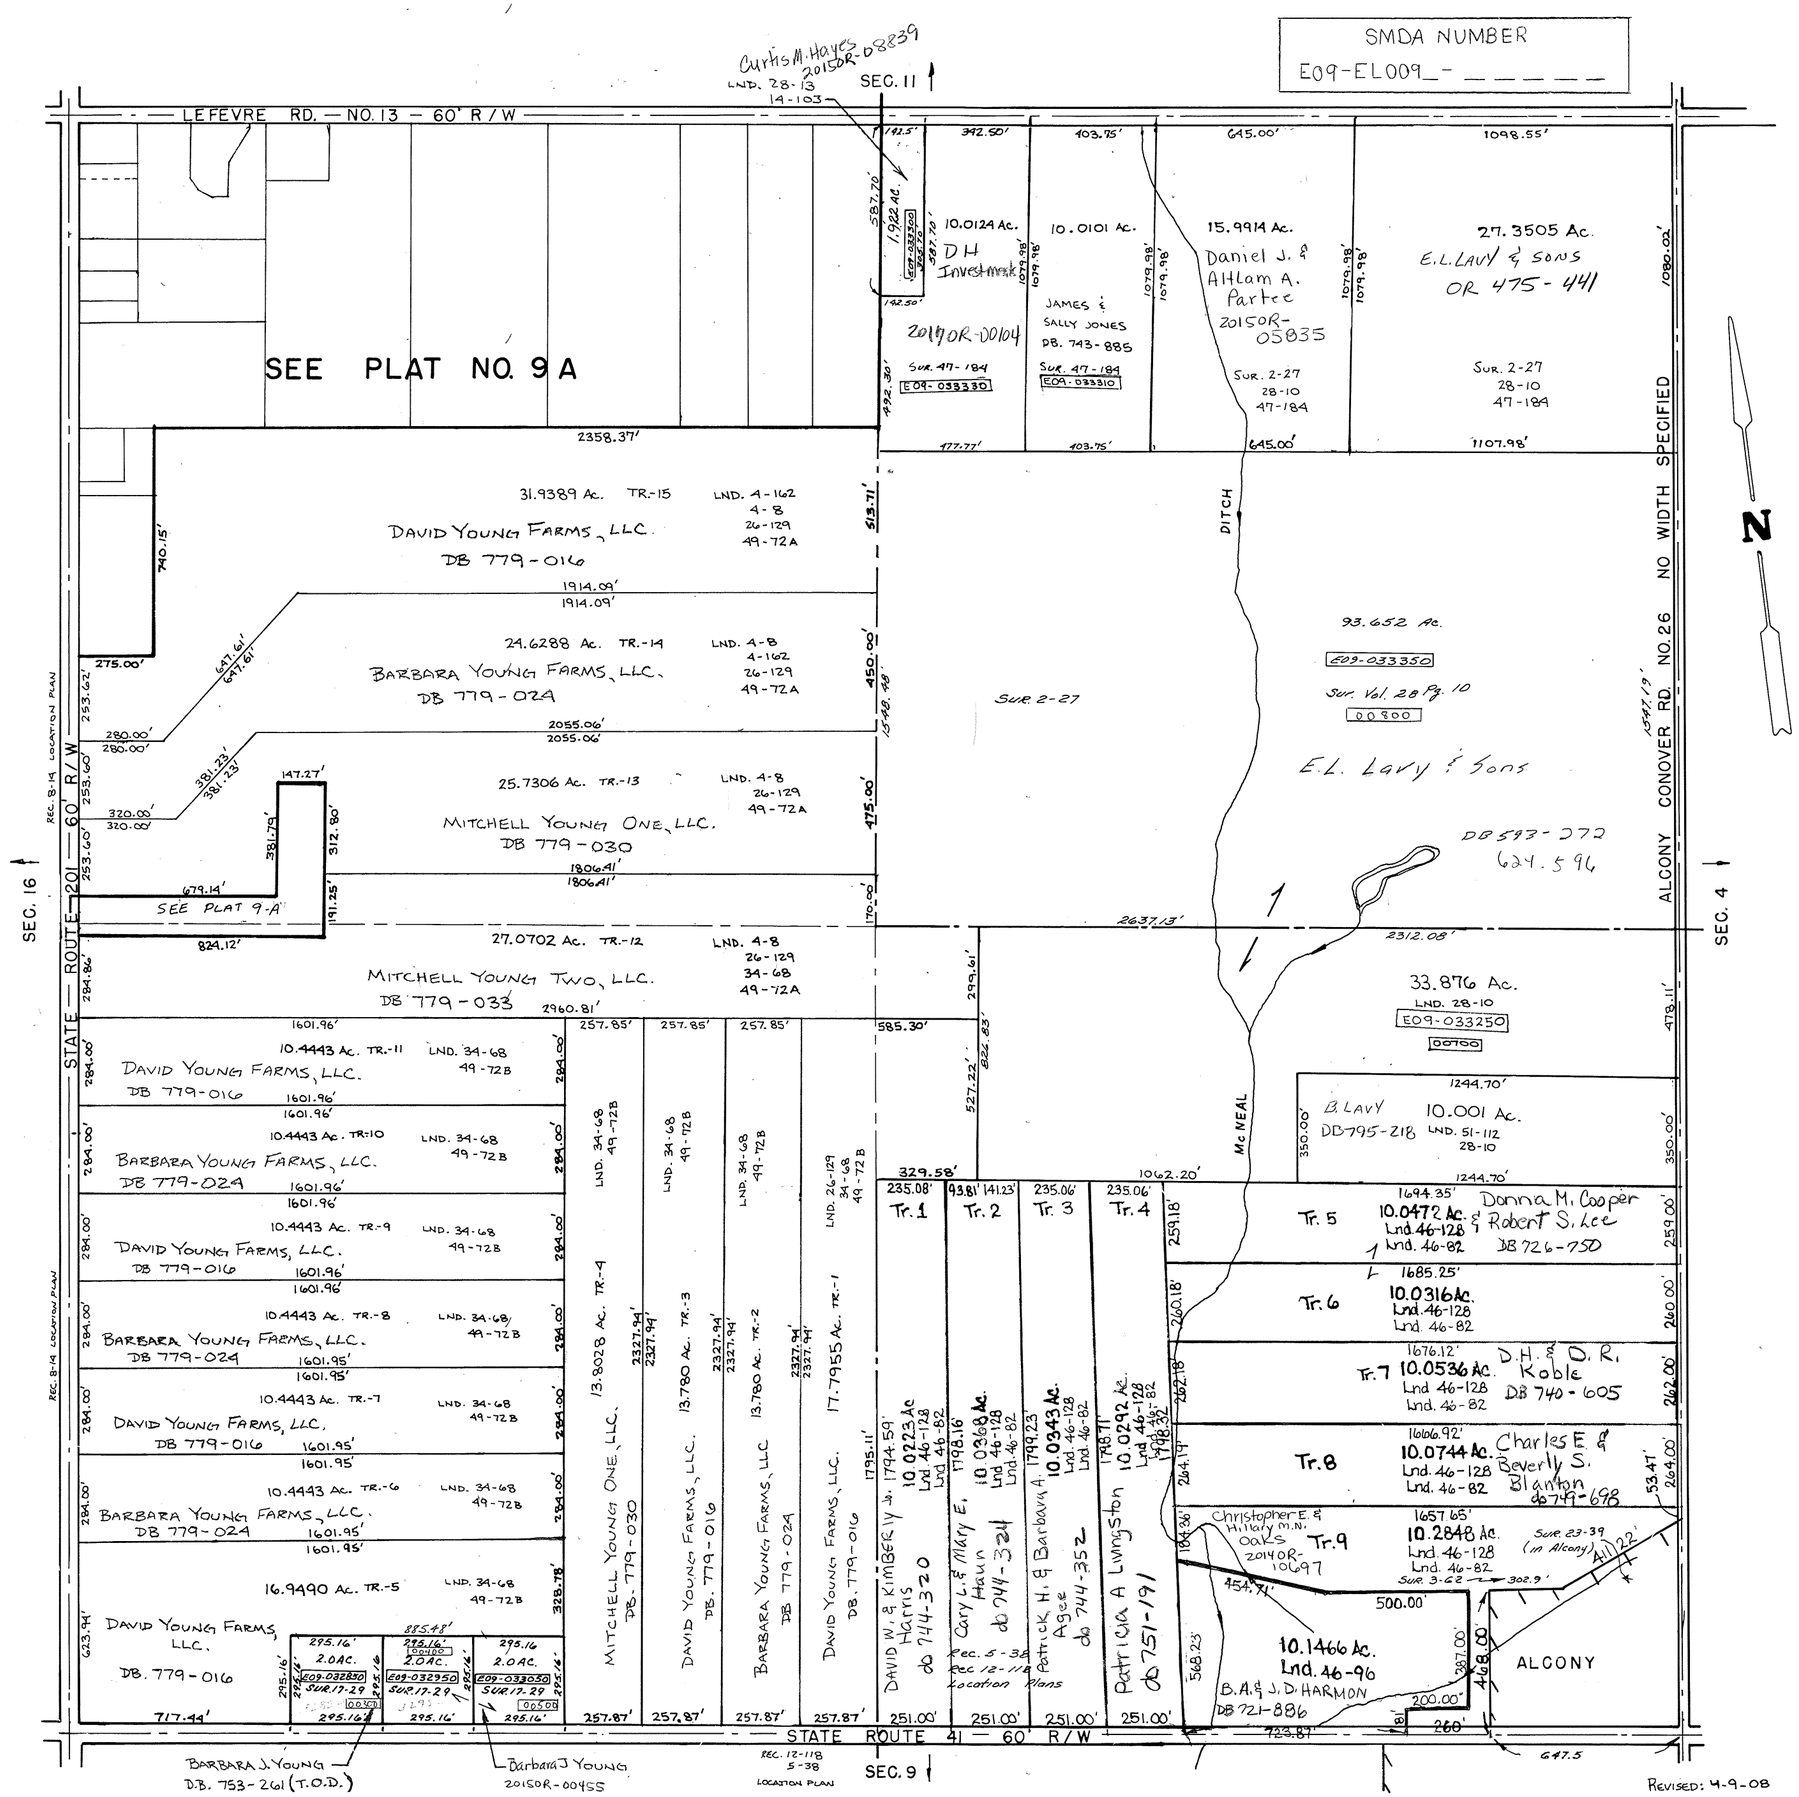

REVISED: 4-9-08
AGM