RANGE 10 TOWN 2 SECTION 20 ELIZABETH TOWNSHIP PLAT NO. 17

SCALE: 1" = 400'

SMDA NUMBER
E09-EL017_- _ _ _ _ _

SURVEYS

S.E. QUARTER
SUR. 2-219
SUR. 26-196
LND. 39-107
LND. 39-179
Lnd. 46-121
Lnd. 46-167
LND. 50-88
REC. 24-27
RD. REC. 9-28

N.E. QUARTER
SUR. 2-219
SUR. 4-315
SUR. 29-141
LND. 39-50
LND. 49-79
LND. 53-98
LND. 55-29
REC. 24-27
RD. REC. 9-28

S.W. QUARTER
SUR. 2-219
Lnd. 45-44
LND. 47-199

N.W. QUARTER
SUR. 2-219
LND. 53-98

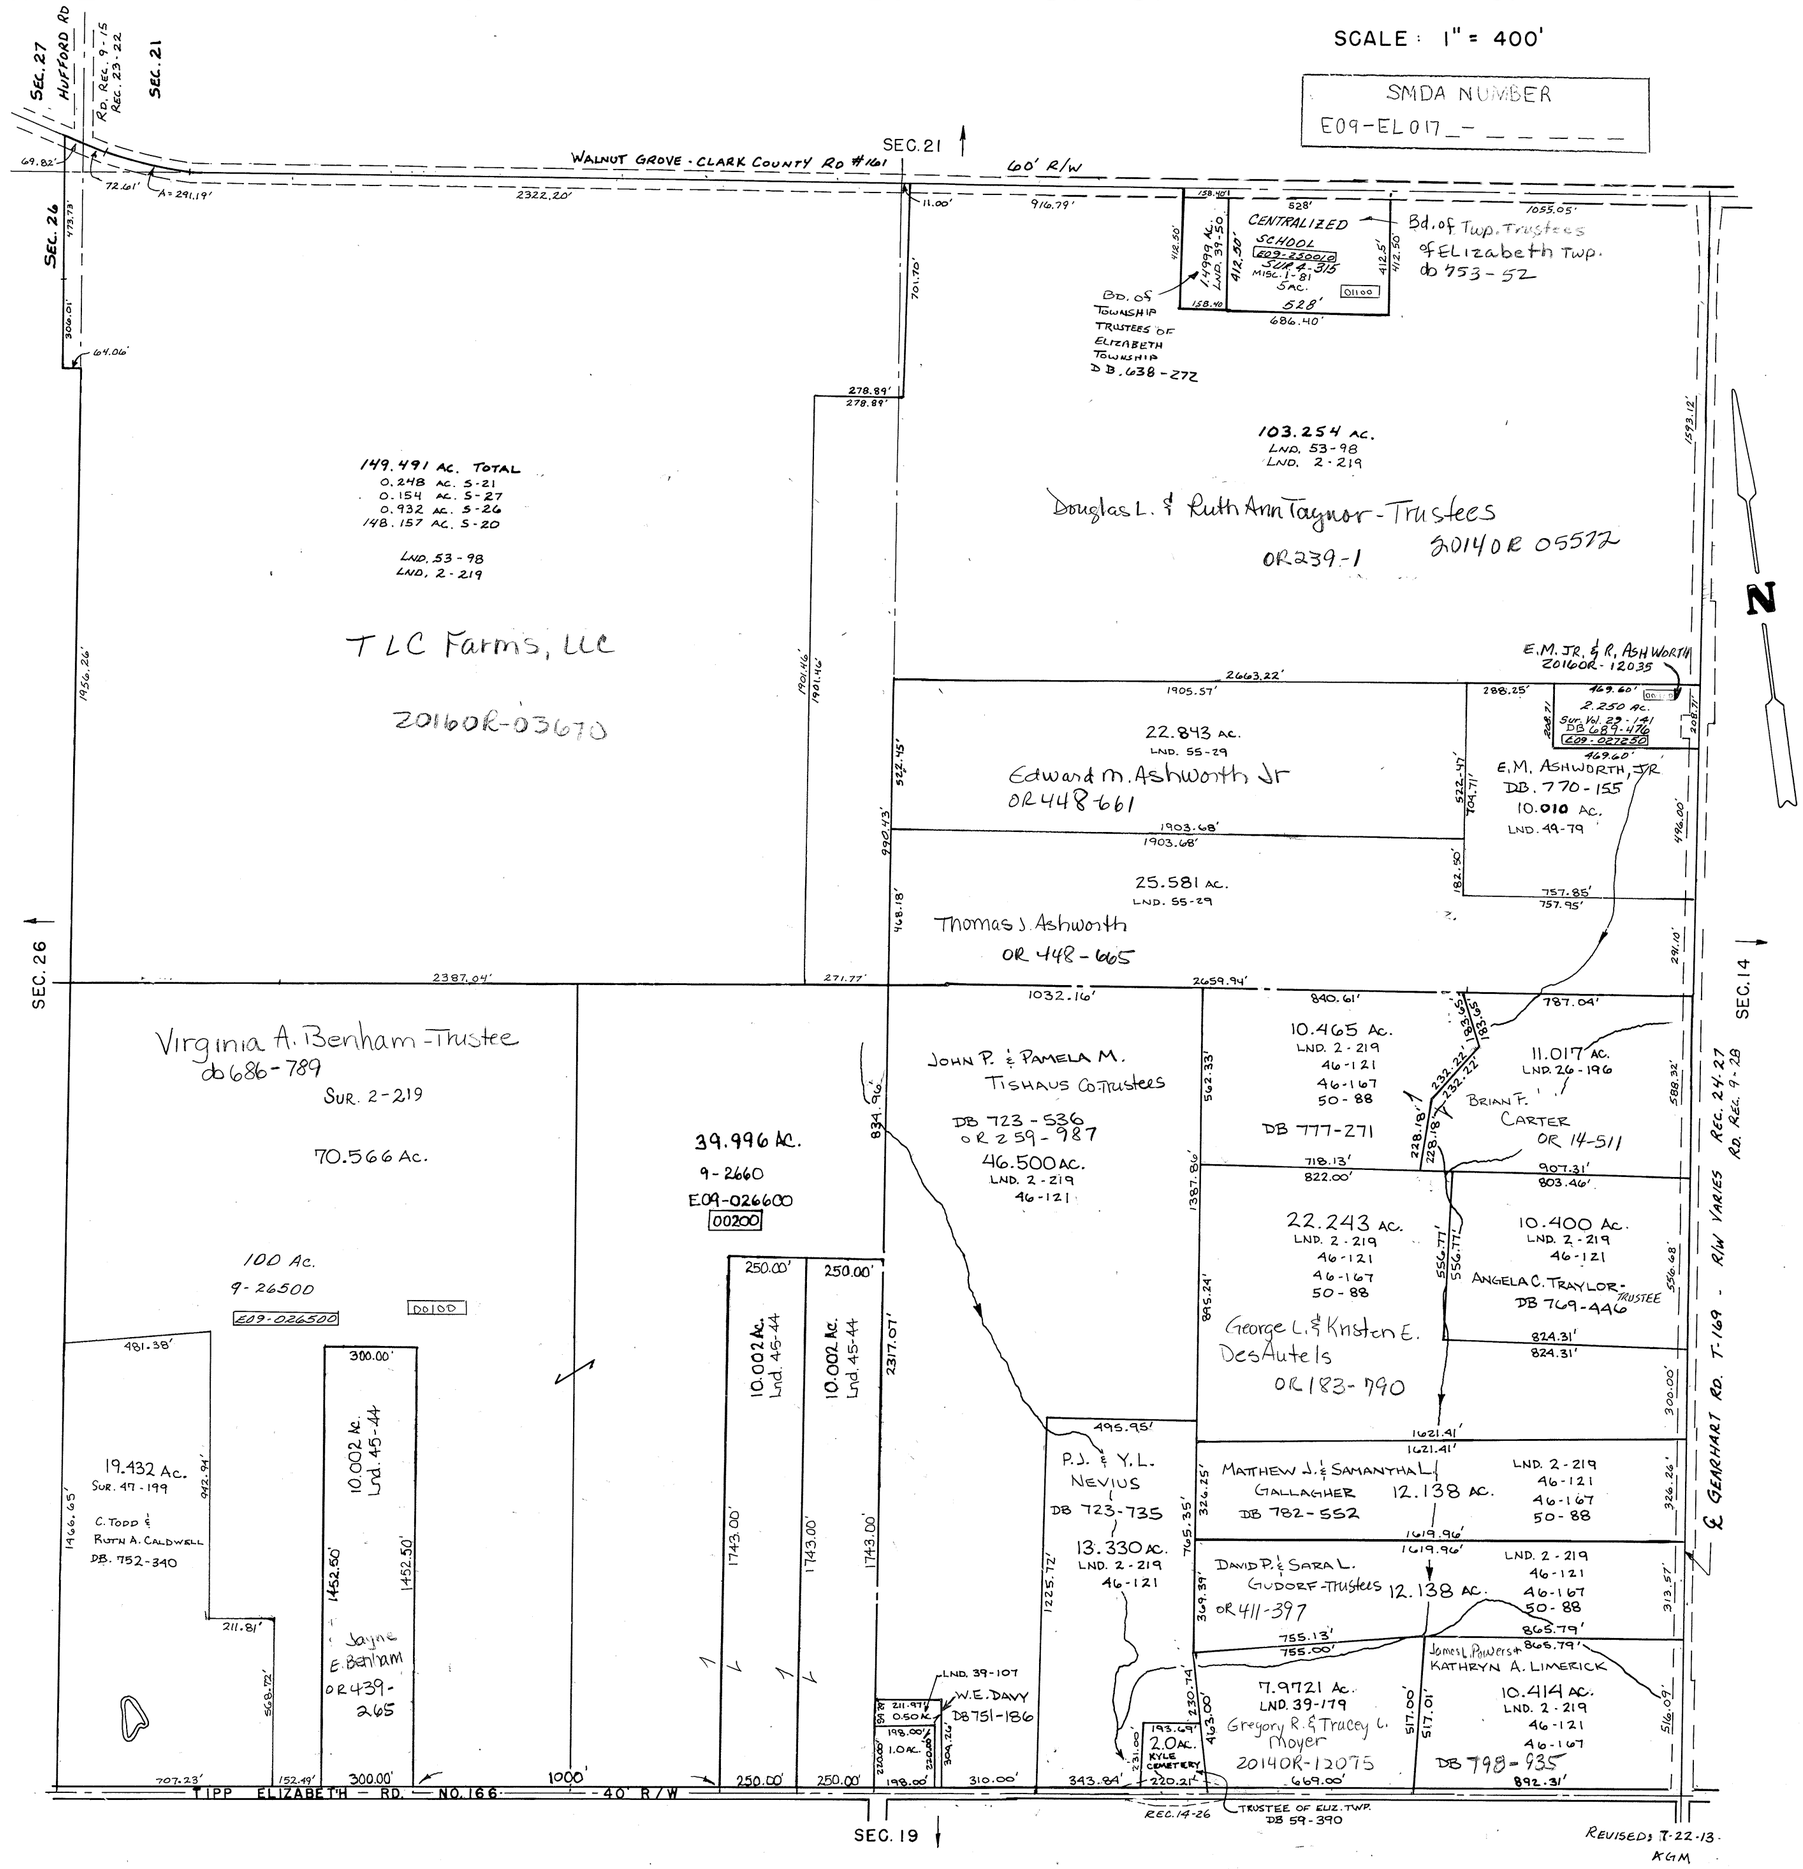

REVISED: 7-22-13
KGM