SMDA NUMBER
E09-EL027_- _ _ _ _ _

RANGE 10 TOWN 2 SECTION 32 ELIZABETH TOWNSHIP PLAT NO. 27

SCALE: 1" = 400'

SURVEYS

S.E. QUARTER
SUR. 4-40
SUR. 5-37
SUR. 8-156 & 156 A
SUR. 17-124
SUR. 22-194
SUR. 24-161
SUR. 24-185
SUR. 26-96

N.E. QUARTER
SUR. 26-96
SUR. 26-108
SUR. 26-143
SUR. 29-17
LND. 33-174
LND. 31-136
LND. 53-81

S.W. QUARTER
SUR. 3-108
SUR. 6-42
SUR. 16-75
SUR. 24-161
SUR. 8-156
SUR. 8-156 A
SUR. 5-37
SUR. 28-157
SUR. 34-40
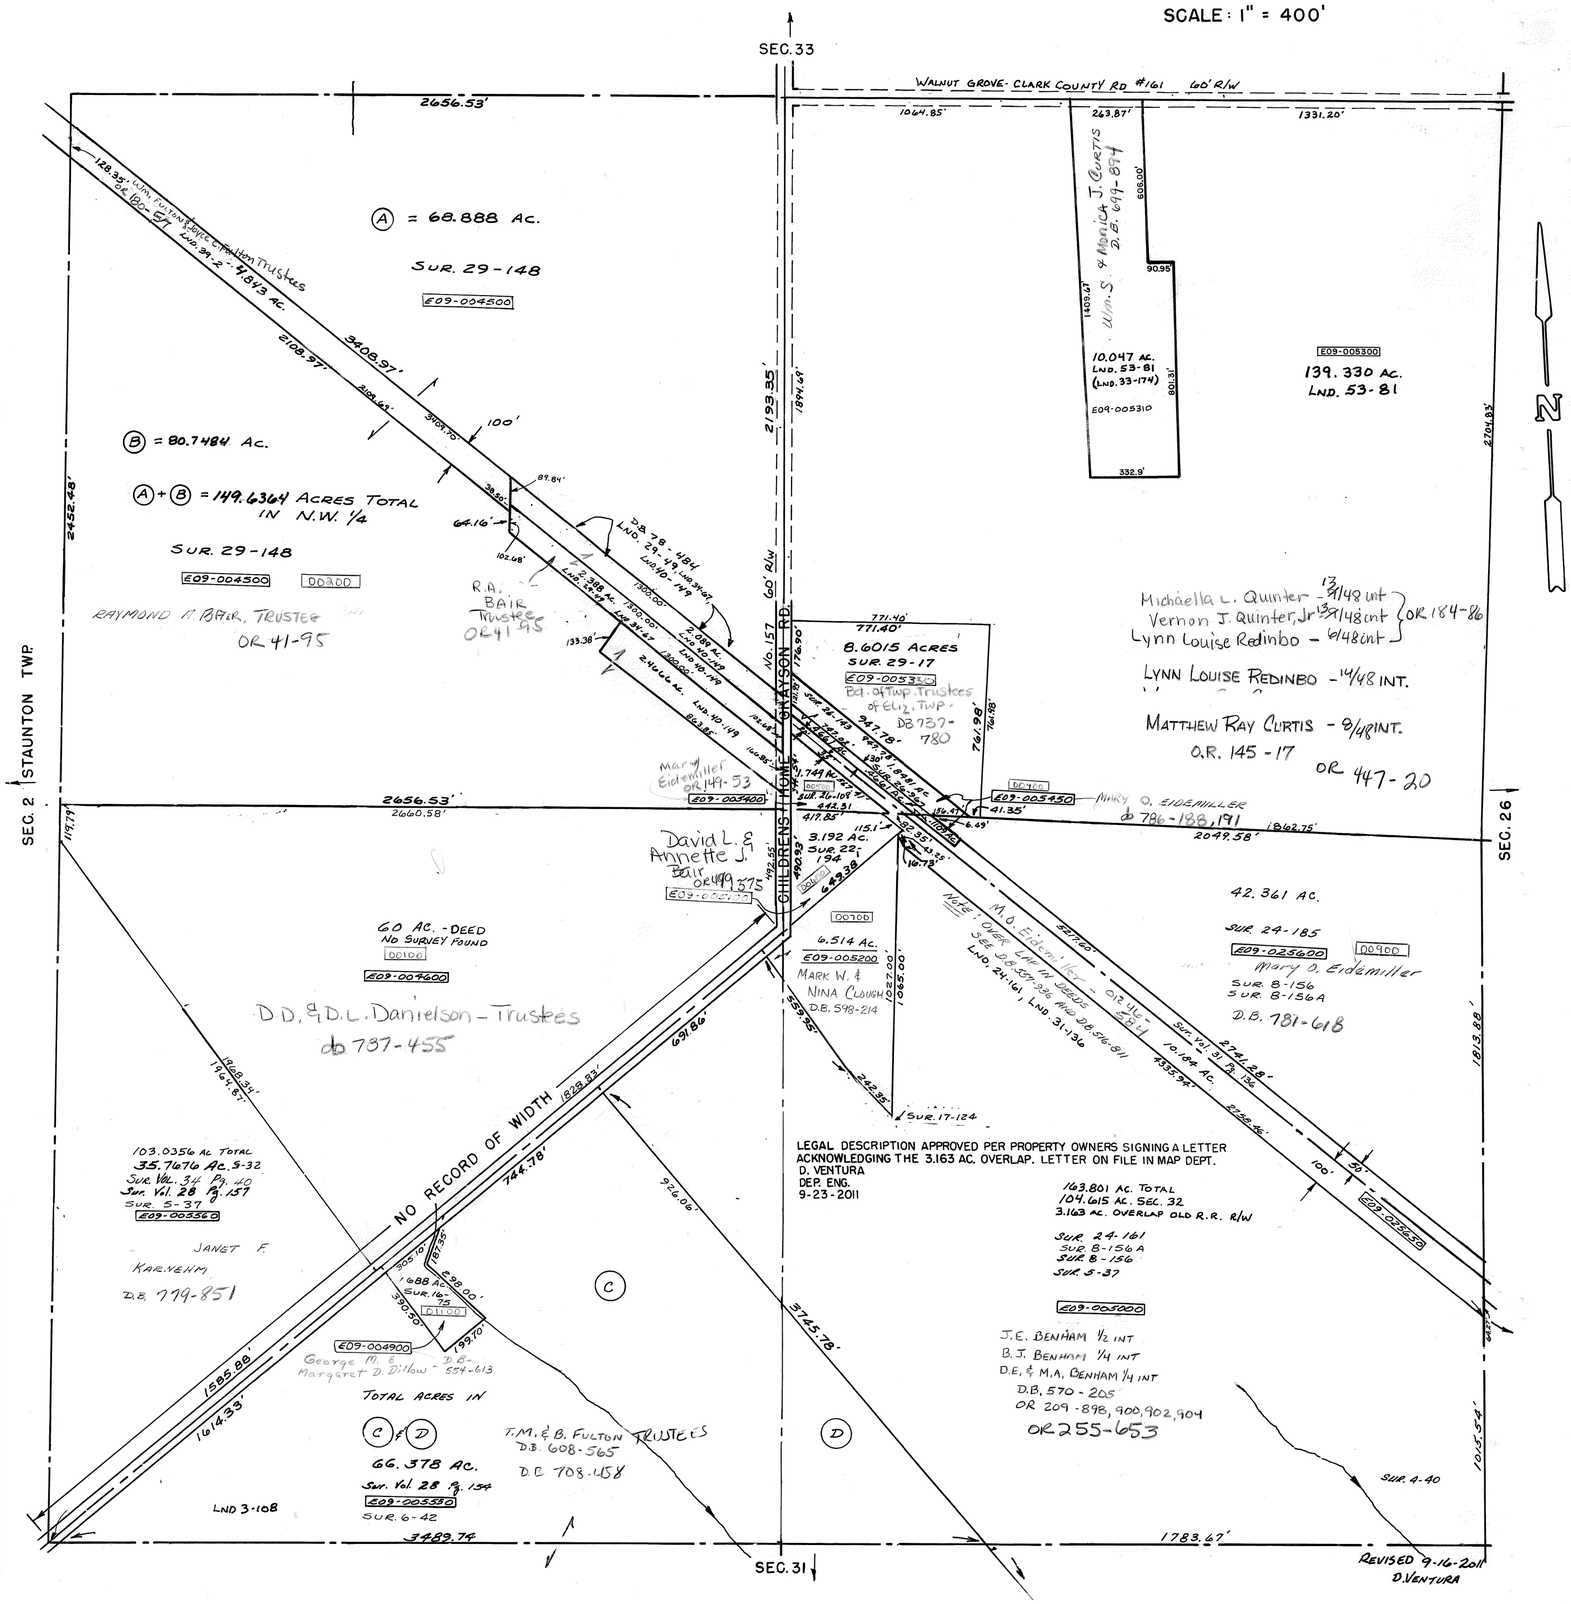
N.W. QUARTER
SUR. 3-125
SUR. 29-49
SUR. 29-148
SUR. 34-67
LND. 39-2-R.R.
LND. 40-149