SMDA NUMBER
E09-EL030_-_ _ _ _ _

RANGE 10 TOWN 2 SECTION 35 ELIZABETH TOWNSHIP PLAT NO. 30

SCALE: 1" = 400'

SURVEYS

S.E. QUARTER

SUR. 6-48
SUR. 7-134
SUR. 7-160
SUR. 9-60
SUR. 9-178
SUR. 10-24
SUR. 12-70
SUR. 12-125
SUR. 14-154
SUR. 16-22
SUR. 16-29
SUR. 18-127
SUR. 25-178
SUR. 26-44
SUR. 26-171
SUR. 18-102
SUR. 27-149
SUR. 33-37
SUR. 35-167
LND. 53-23

N.E. QUARTER

SUR. 3-181
SUR. 7-145
SUR. 10-169
SUR. 16-187
SUR. 18-55
SUR. 18-102
SUR. 18-135
SUR. 19-75
SUR. 18-85
SUR. 27-149
SUR. 28-166
SUR. 33-50
LND. 53-23

S.W. QUARTER

SUR. 4-299
SUR. 8-81
SUR. 10-64
SUR. 11-162
SUR. 14-163
SUR. 17-31
SUR. 21-62
SUR. 5-195
SUR. 35-167

N.W. QUARTER

SUR. 3-22
SUR. 4-317

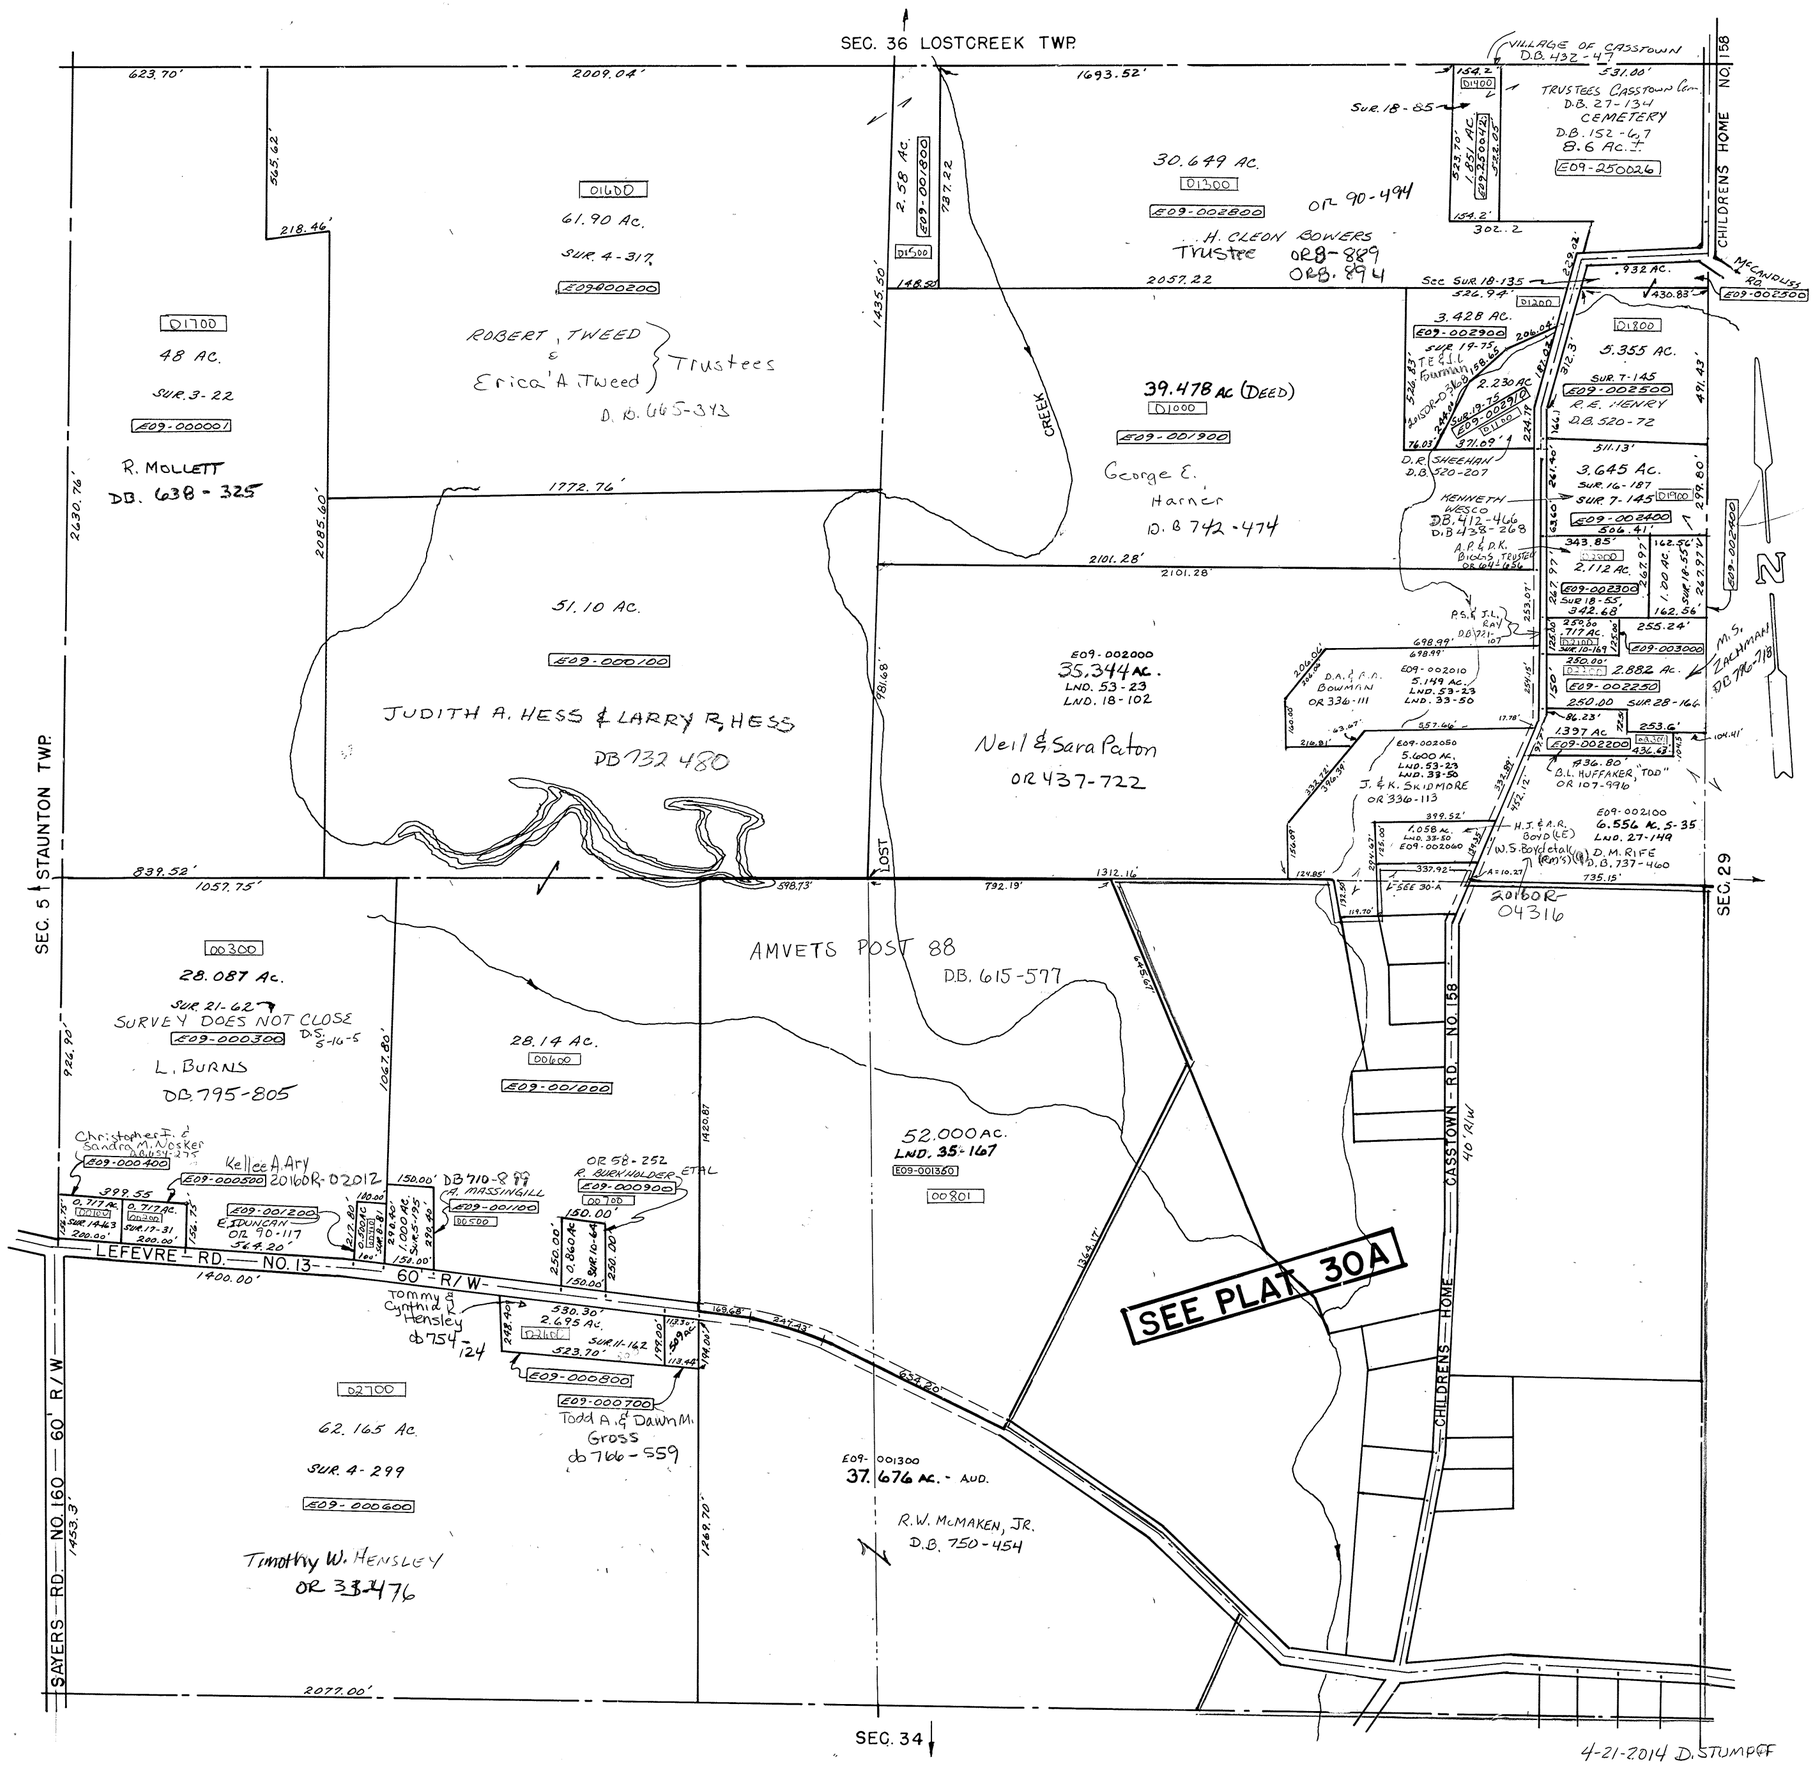

4-21-2014 D. STUMPFF
REVISED 2-12-2013
D. VENTURA