SMDA NUMBER
E09-EL030A- _ _ _ _ _

RANGE 10 TOWN 2 SECTION 35 S.E. QUARTER ELIZABETH TOWNSHIP PLAT NO. 30 A

SCALE: 1" = 200'

SURVEYS

SUR. 6-48
SUR. 7-134
SUR. 7-160
SUR. 9-60
SUR. 9-178
SUR. 10-24
SUR. 12-70
SUR. 12-125
SUR. 14-154
SUR. 16-22
SUR. 16-29
SUR. 18-127
SUR. 25-178
SUR. 26-44
SUR. 26-171
SUR. 18-102
SUR. 27-149
SUR. 33-37
LND. 39-115
LND. 35-167
LND. 41-132
LND. 45-185

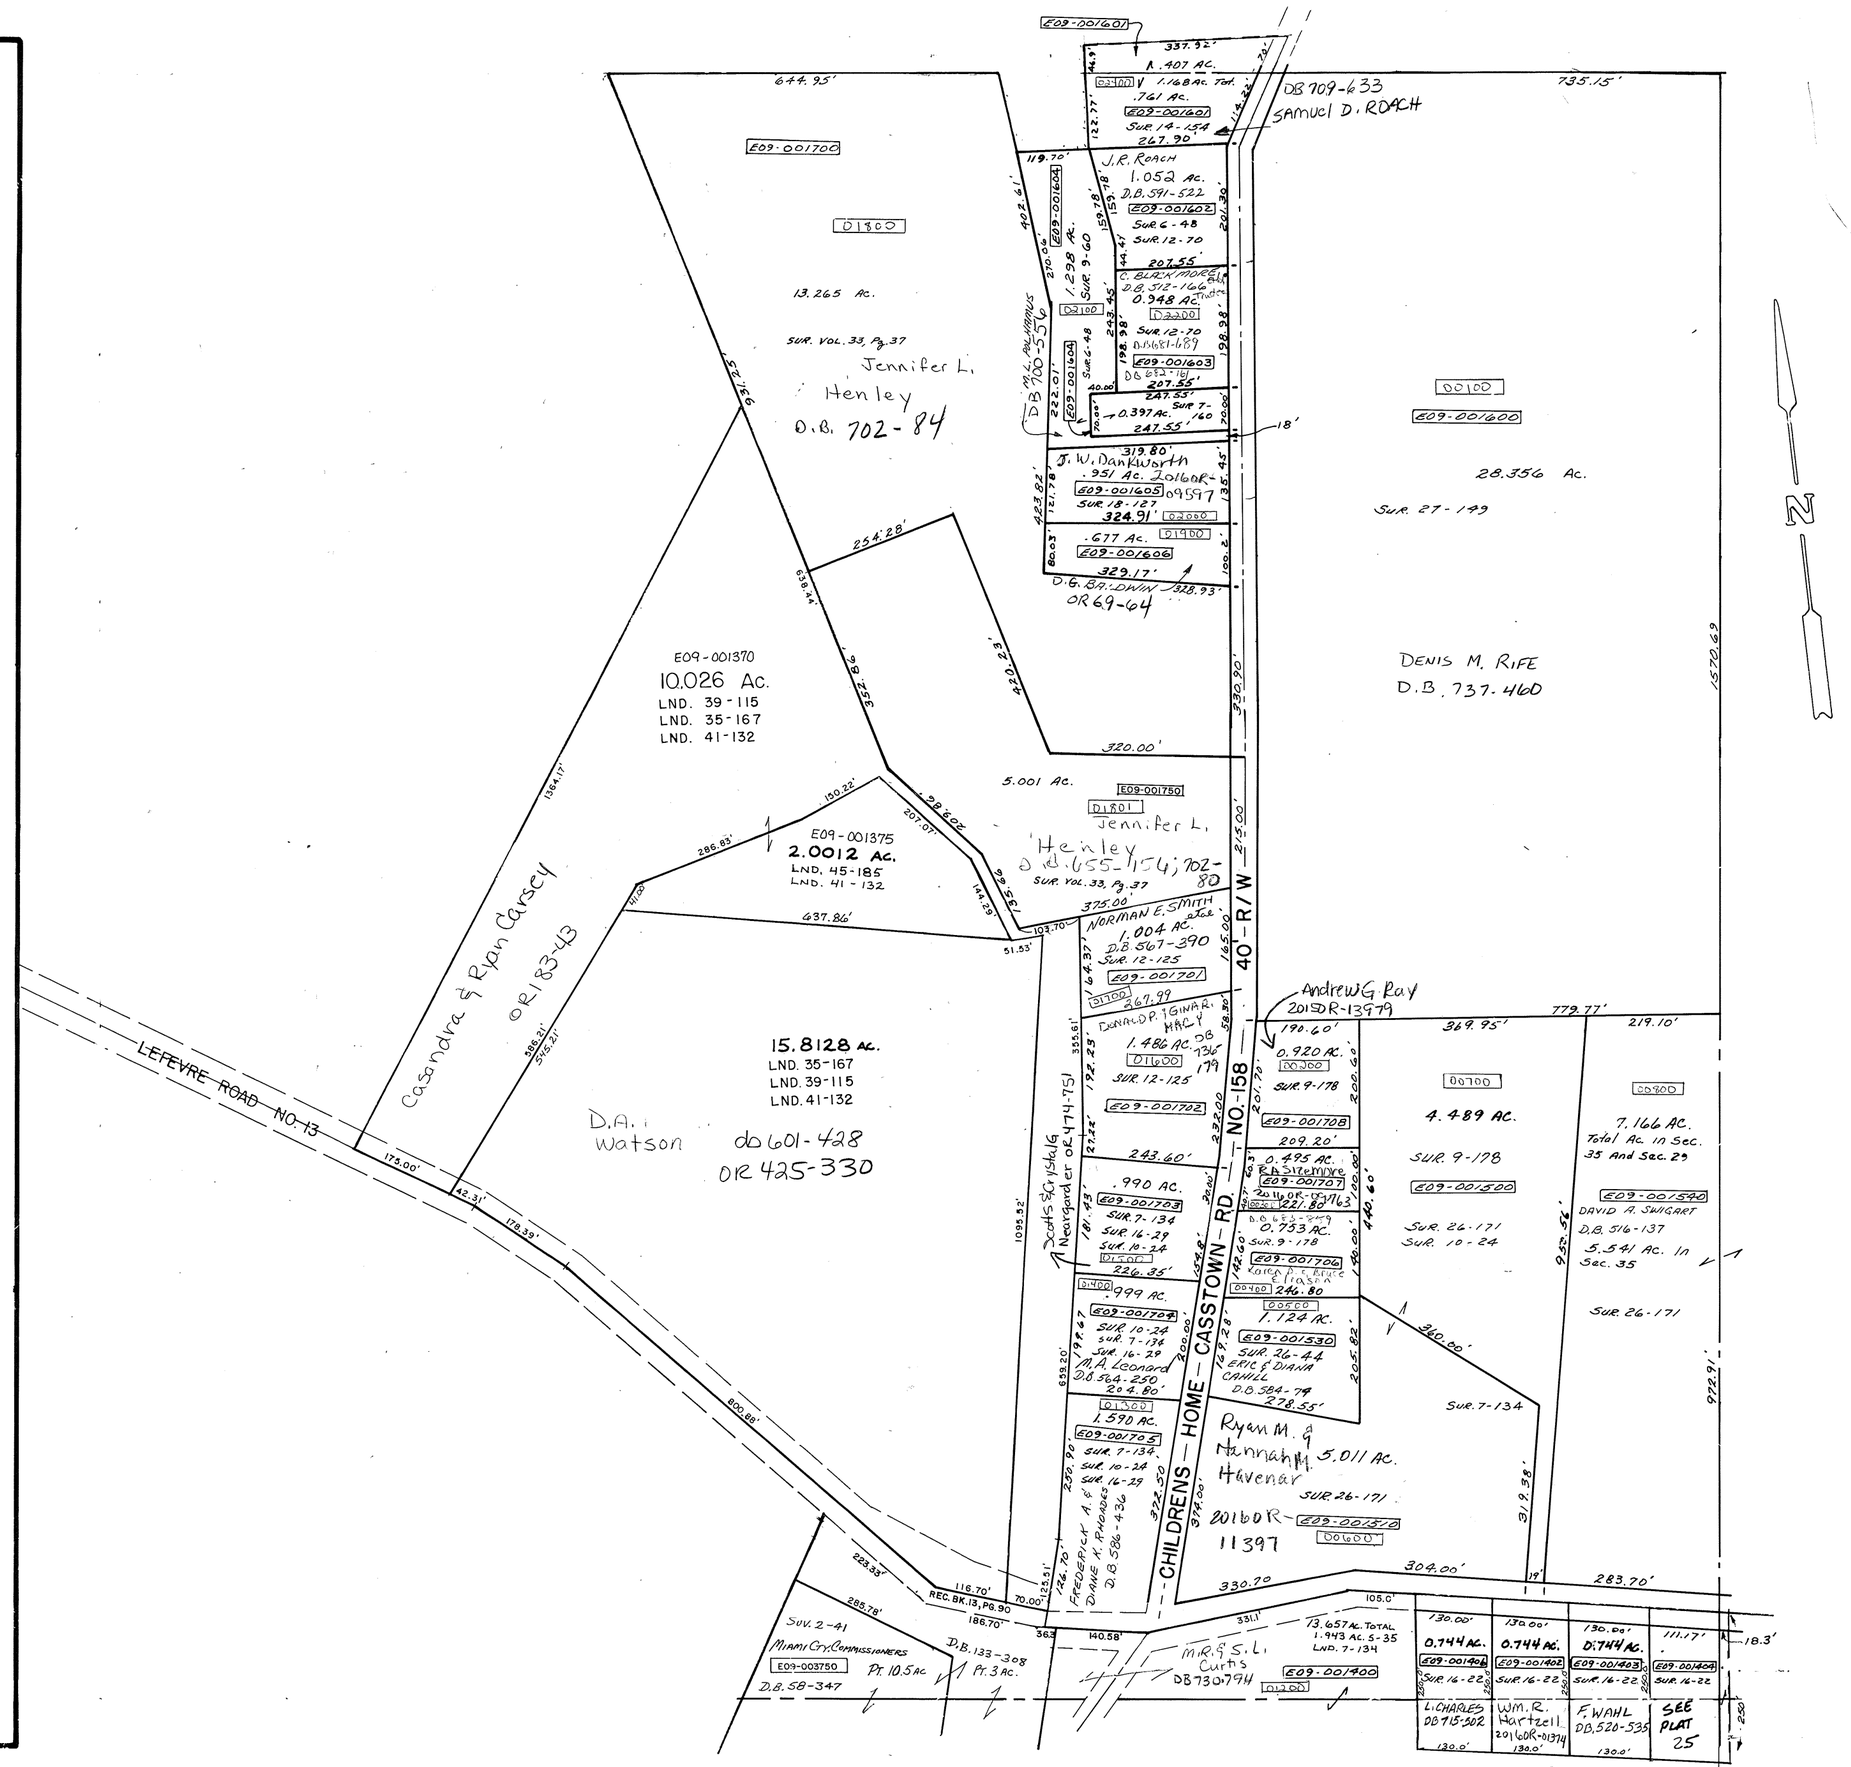

REVISED 2-12-2013
D. VENTURA