SMDA NUMBER
E09-EL002_- _ _ _ _ _

RANGE 10 TOWN 2 SECTION 2 ELIZABETH TOWNSHIP PLAT NO. 2

SCALE: 1" = 400'

SURVEYS

S.E. QUARTER
SUR. 1-226
SUR. 1-17
SUR. 1-27
SUR. 1-29
SUR. 24-91
SUR. 3-40
LND. 39-47
LND. 52-62
LND. 55-181
LND. 56-35
LND. 56-189

N.E. QUARTER
SUR. 1-226
SUR. 2-188
SUR. 3-32
SUR. 4-102
SUR. 18-136
SUR. 20-68
SUR. 24-134
SUR. 3-40
SUR. 35-119
SUR. 38-10
Lnd. 47-118 LND 50-134
LND. 51-141
LND. 52-77
LND. 53-85

S.W. QUARTER
SUR. 1-226
SUR. 1-17
SUR. 1-27
SUR. 1-29
SUR. 3-40
SUR. 22-48
SUR. 23-4
SUR. 24-91
SUR. 25-87
SUR. 37-49
SUR. 38-15
SUR. 38-193
LND. 39-47
LND. 51-136
LND. 52-62
LND. 56-35

N.W. QUARTER
SUR. 1-226
SUR. 3-32
SUR. 9-85
SUR. 10-3
SUR. 10-182
SUR. 18-136
SUR. 20-46
SUR. 24-134
SUR. 28-140
SUR. 35-176
LND. 39-35
LND. 30-42
LND. 48-111
LND. 49-94
LND. 51-141

Rec. BK. 10-65
RD Rec. 8-71

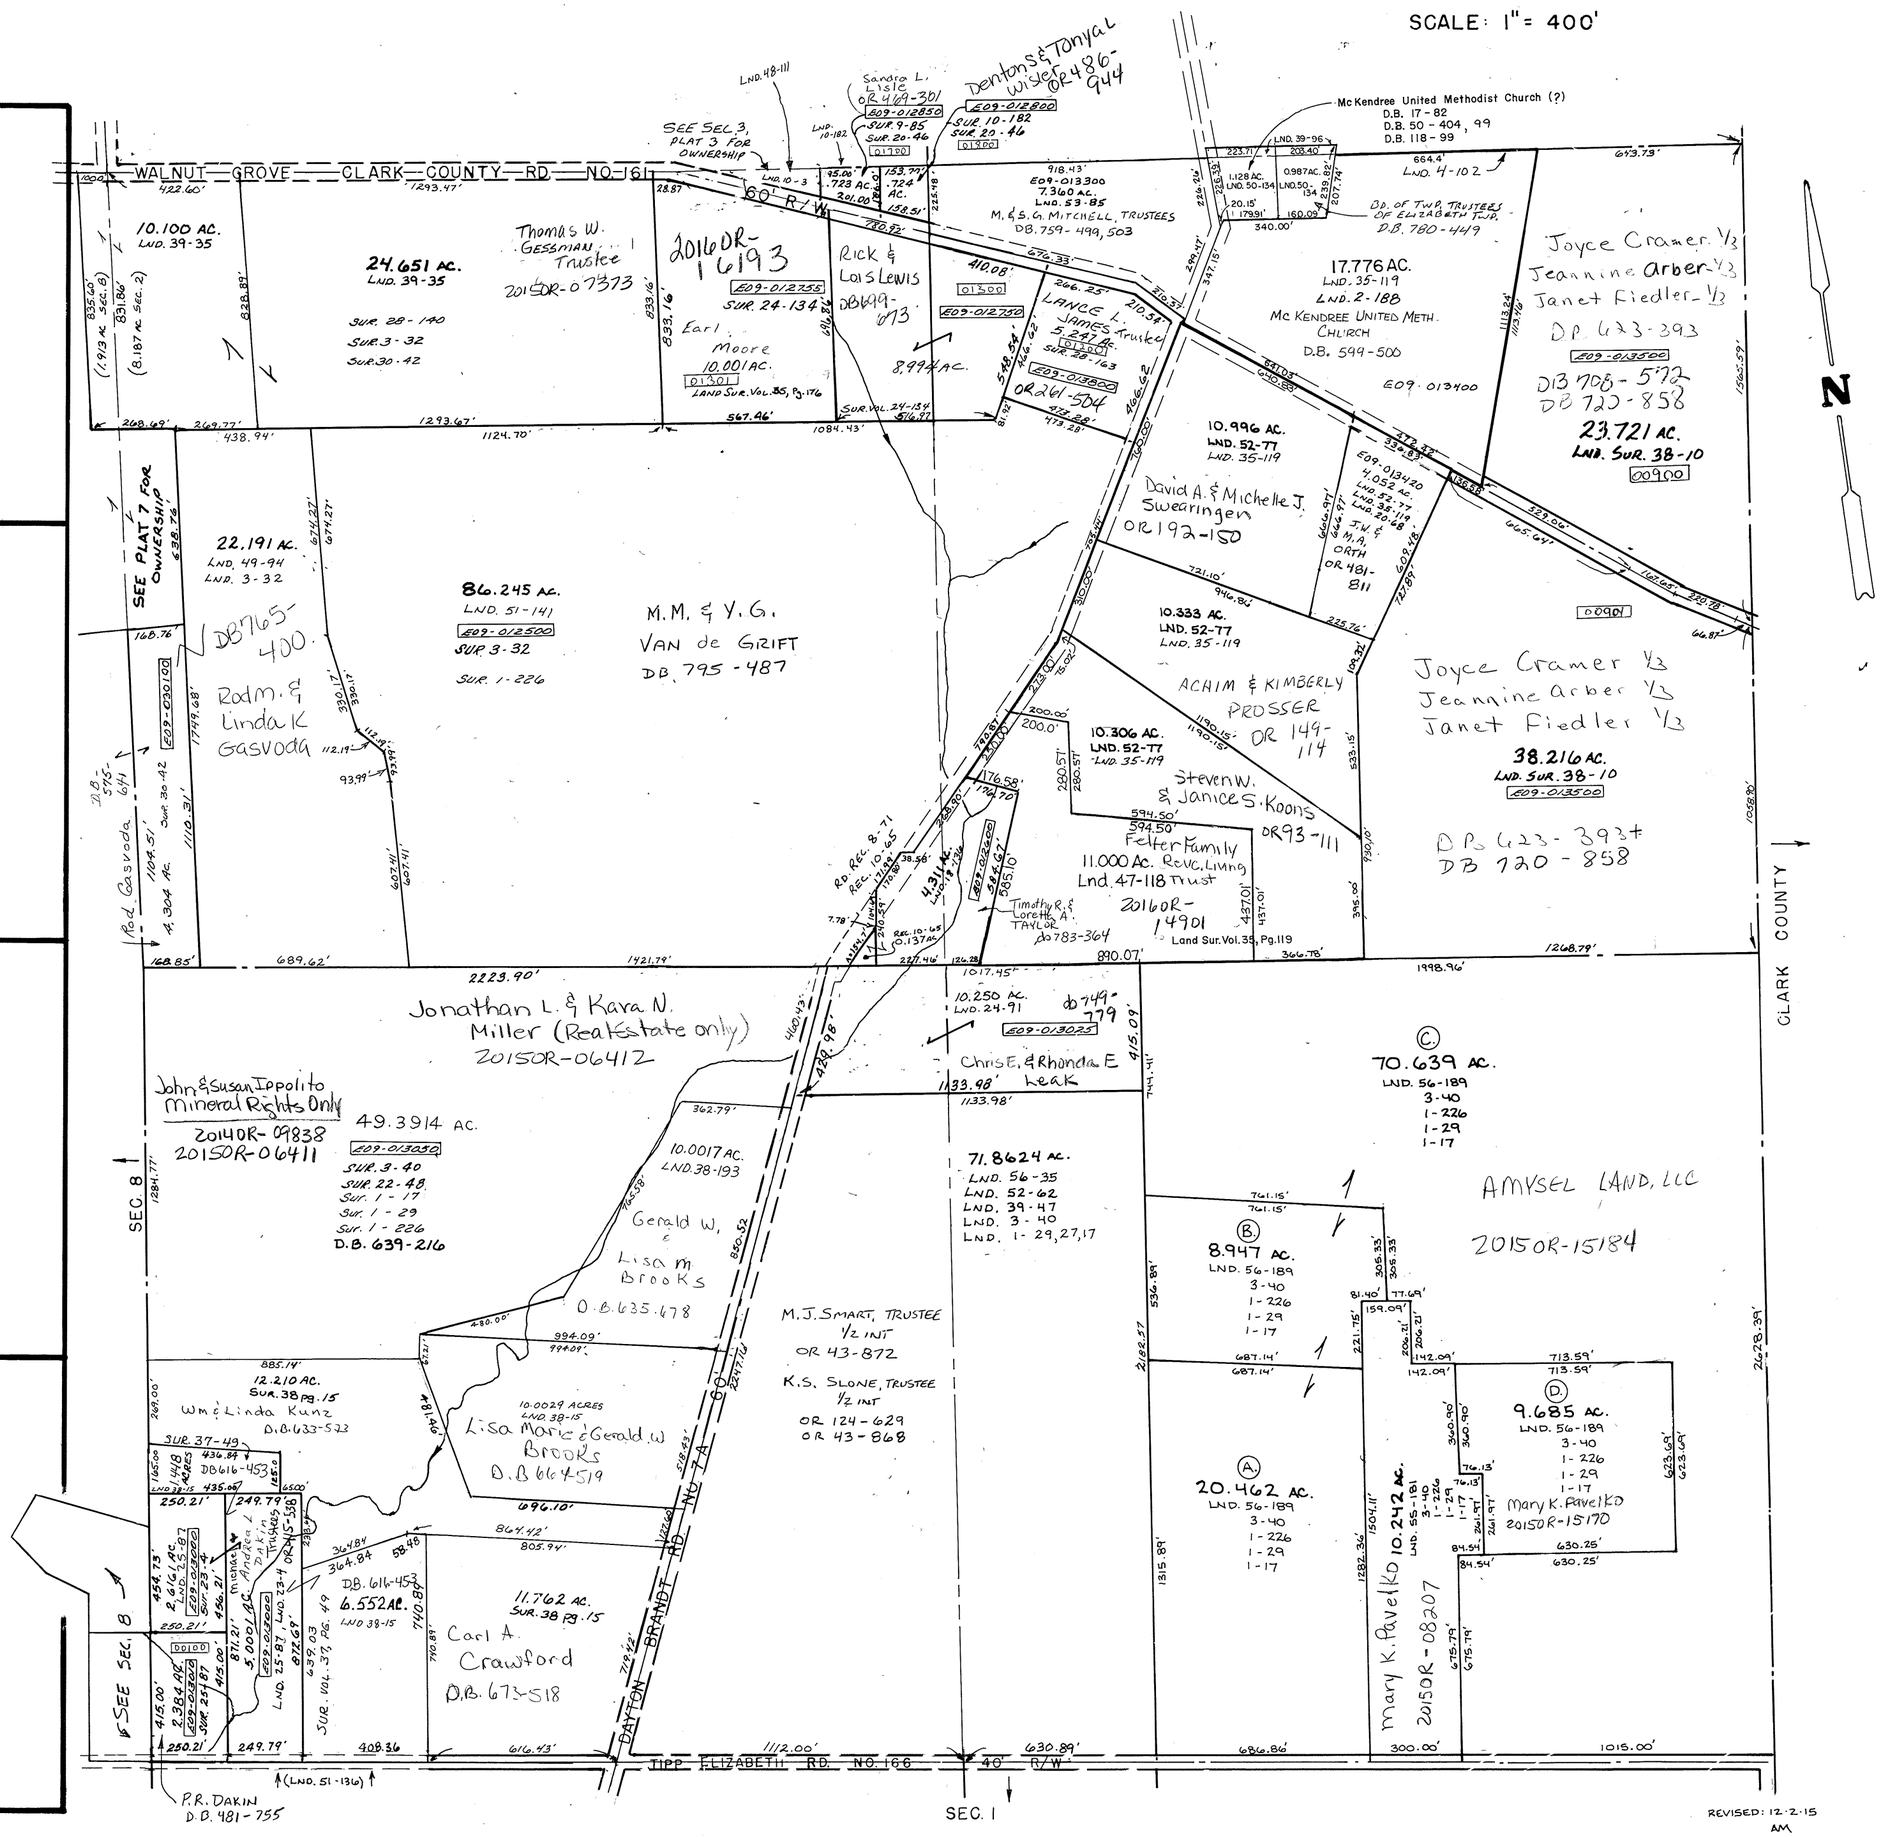

REVISED: 12-2-15
AM