SMDA NUMBER
E09 - EL003A - _ _ _ _ _

RANGE 10 TOWN 2 SECTION 3 N.W. QUARTER ELIZABETH TOWNSHIP PLAT NO. 3 A

SCALE: 1" = 200'

SURVEYS

SUR. 1-15
SUR. 1-225
SUR. 8-21
SUR. 8-45
SUR. 8-122
SUR. 8-139
SUR. 8-189
SUR. 9-33
SUR. 9-98
SUR. 10-147
SUR. 10-191
SUR. 13-88
SUR. 13-195
SUR. 14-36
SUR. 16-194
SUR. 20-162
SUR. 20-187
SUR. 21-15
SUR. 26-94
SUR. 32-75
SUR. 33-151
Rec. BK. 5-51 (SUR. 8-189)
Rec. BK. 5-60 (SUR. 9-33)
Rec. BK. 5-78 (SUR. 9-98)
Rec. BK. 6-69 (SUR. 10-191)
Rec. BK. 6-33
Rec. BK. 6-112A
LND. 33-151 - NW 1/4 NW 1/4
LND. 56-41

SUR. VOL. 34, Pg. 26
LND. VOL. 38, Pg. 156
LOT SUR. 20 Pg. 149

Haven View Plat

Lots 1-13	Rec. BK. 5-51	(Sec. 1)
Lots 14-29	Rec. BK. 5-60	(Sec. 2)
Lots 30-48	Rec. BK. 5-78	(Sec. 3)
Lots 50-51	Rec. BK. 6-33	(Sec. 4)
Lot 52	Rec. BK. 6-69	(Sec. 5)
Lots 53-56	Rec. BK. 6-112A	(Sec. 6)
Lots 57-58	Rec. BK. 8-21	(Sec. 7)

NOTE
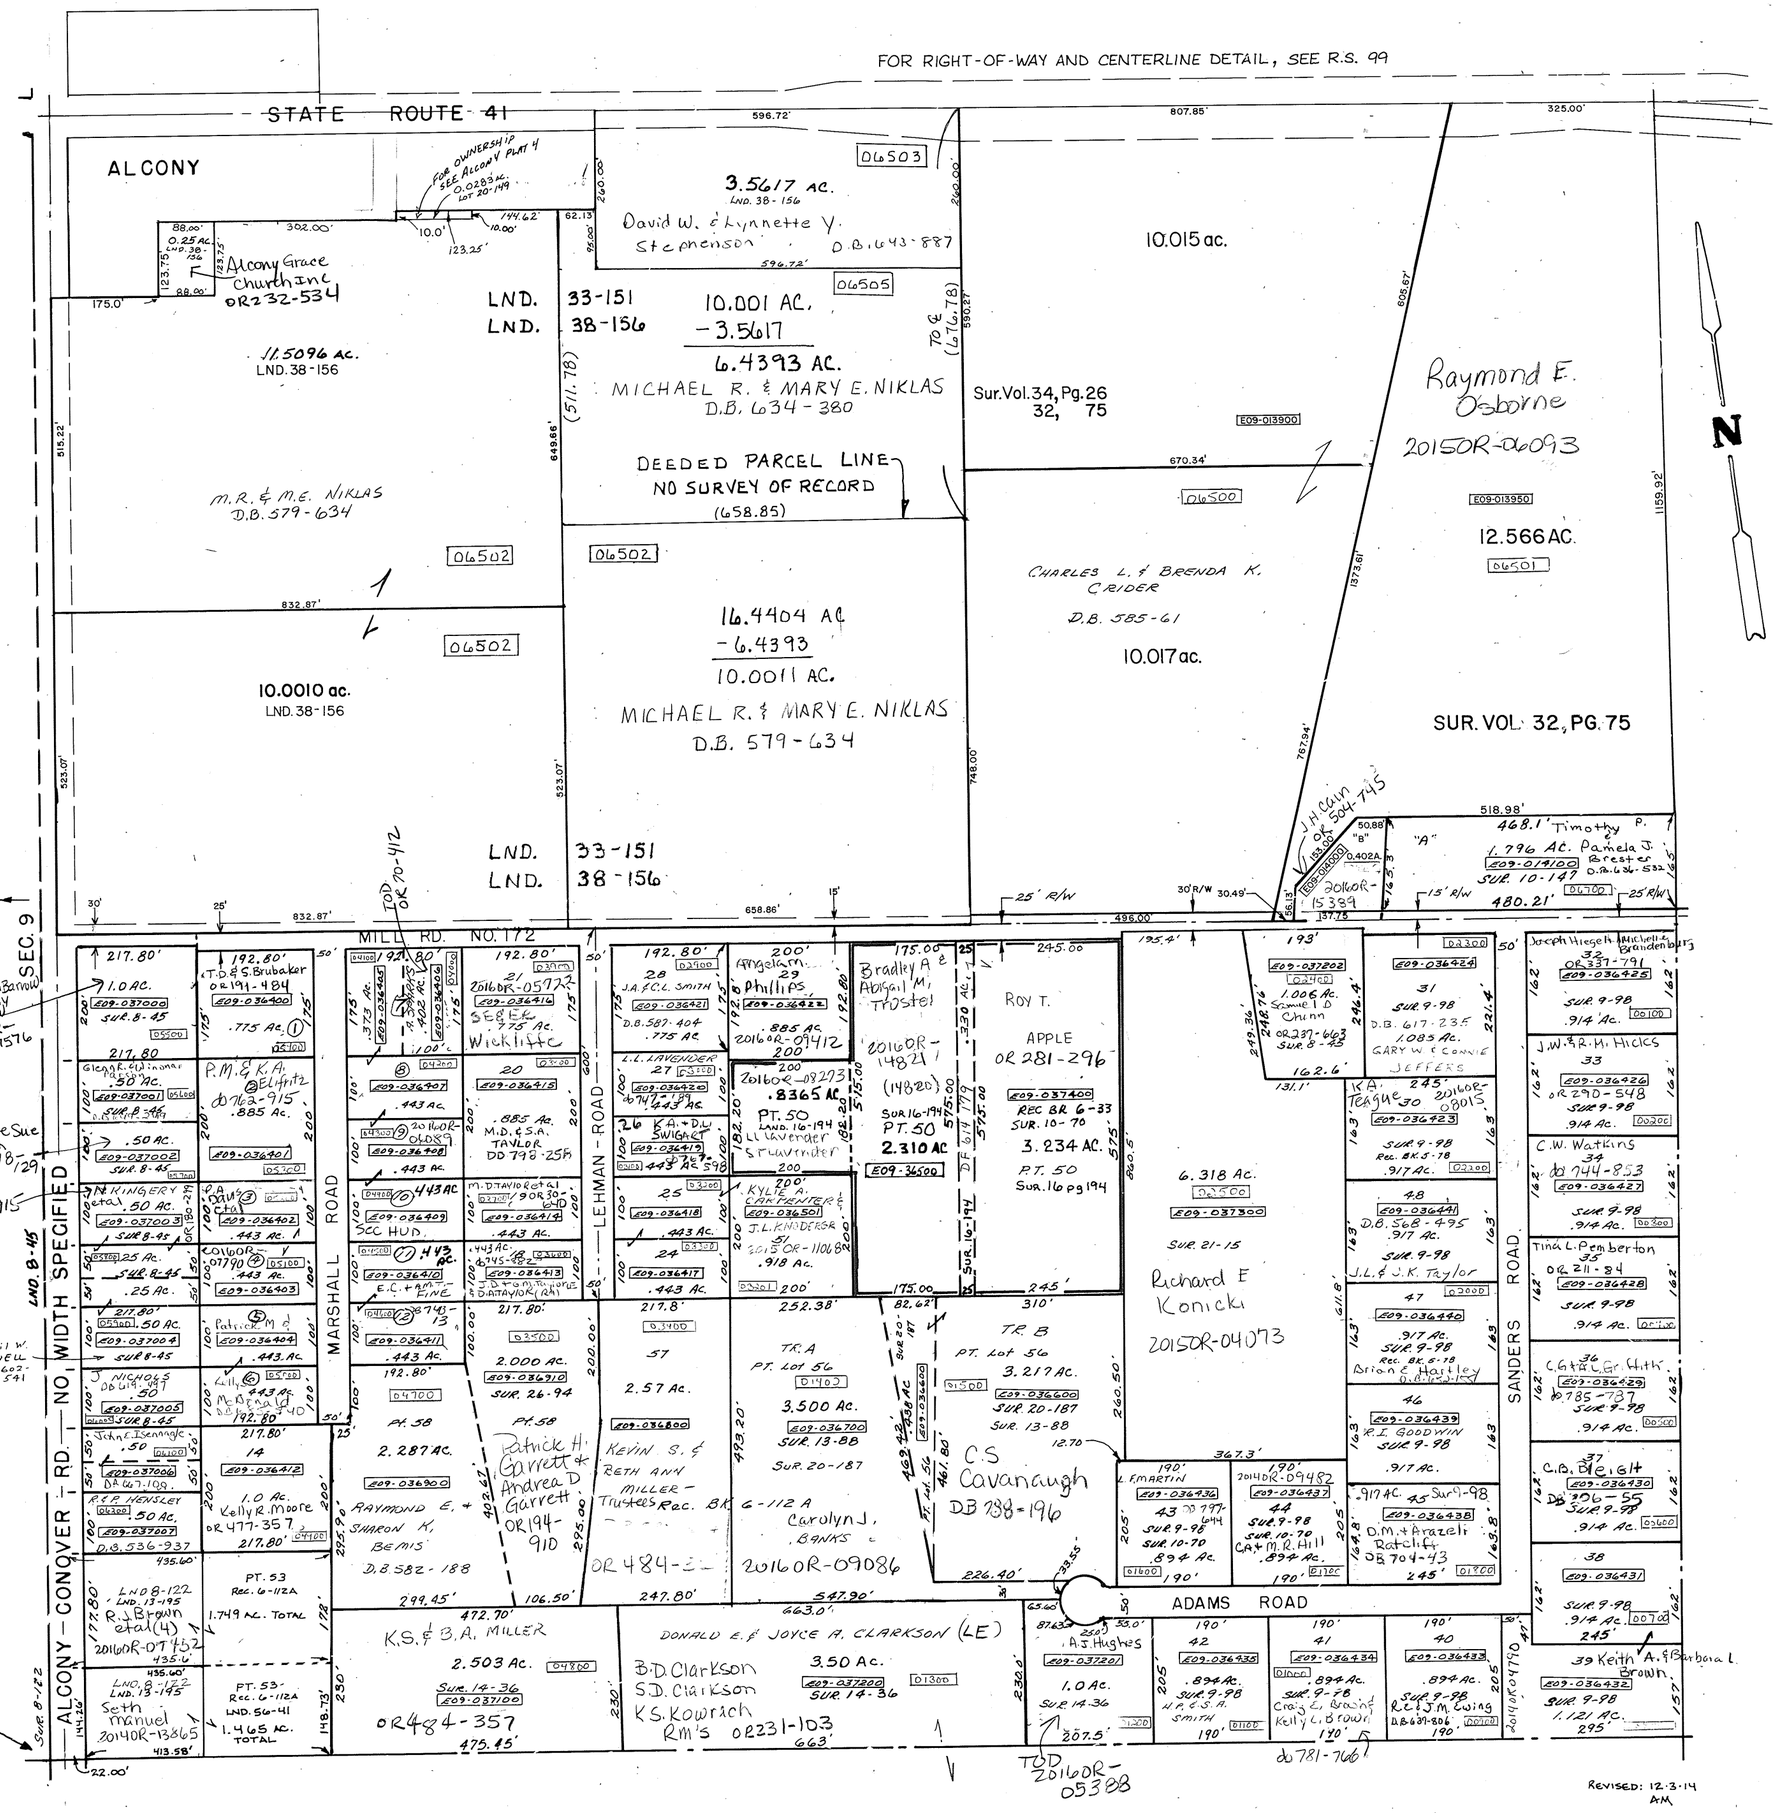
SEE SURVEY 38-80 FOR ALCONY-CONOVER RD & SEC. LINE RELATIONSHIP. SURVEY SHOWS 22' DIFFERENCE AT SW COR NW 1/4 SEC 3.