RANGE 10 TOWN 2 SECTION 5 ELIZABETH TOWNSHIP PLAT NO. 5

SCALE: 1" = 400'

SMDA NUMBER
E09-EL005

SURVEYS

S.E. QUARTER
SUR. 2-159
SUR. 8-90
SUR. 17-44
SUR. 49-167

N.E. QUARTER
SUR. 2-159
SUR. 6-100
SUR. 26-93
LND. 44-80
Lnd. 45-19
LND 45-171
Lnd. 46-85
Lnd. 46-86
Lnd. 47-55
Lnd. 47-83
Lnd. 47-17
LND. 49-120

S.W. QUARTER
SUR. 2-159
SUR. 3-342
SUR. 11-109
SUR. 30-172
LND. 38-58
LND. 40-129
LND. 44-75
LND. 44-88
LND. 44-196
Lnd. 45-108
Lnd. 46-161
LND. 48-160
LND. 48-168
LND. 48-198
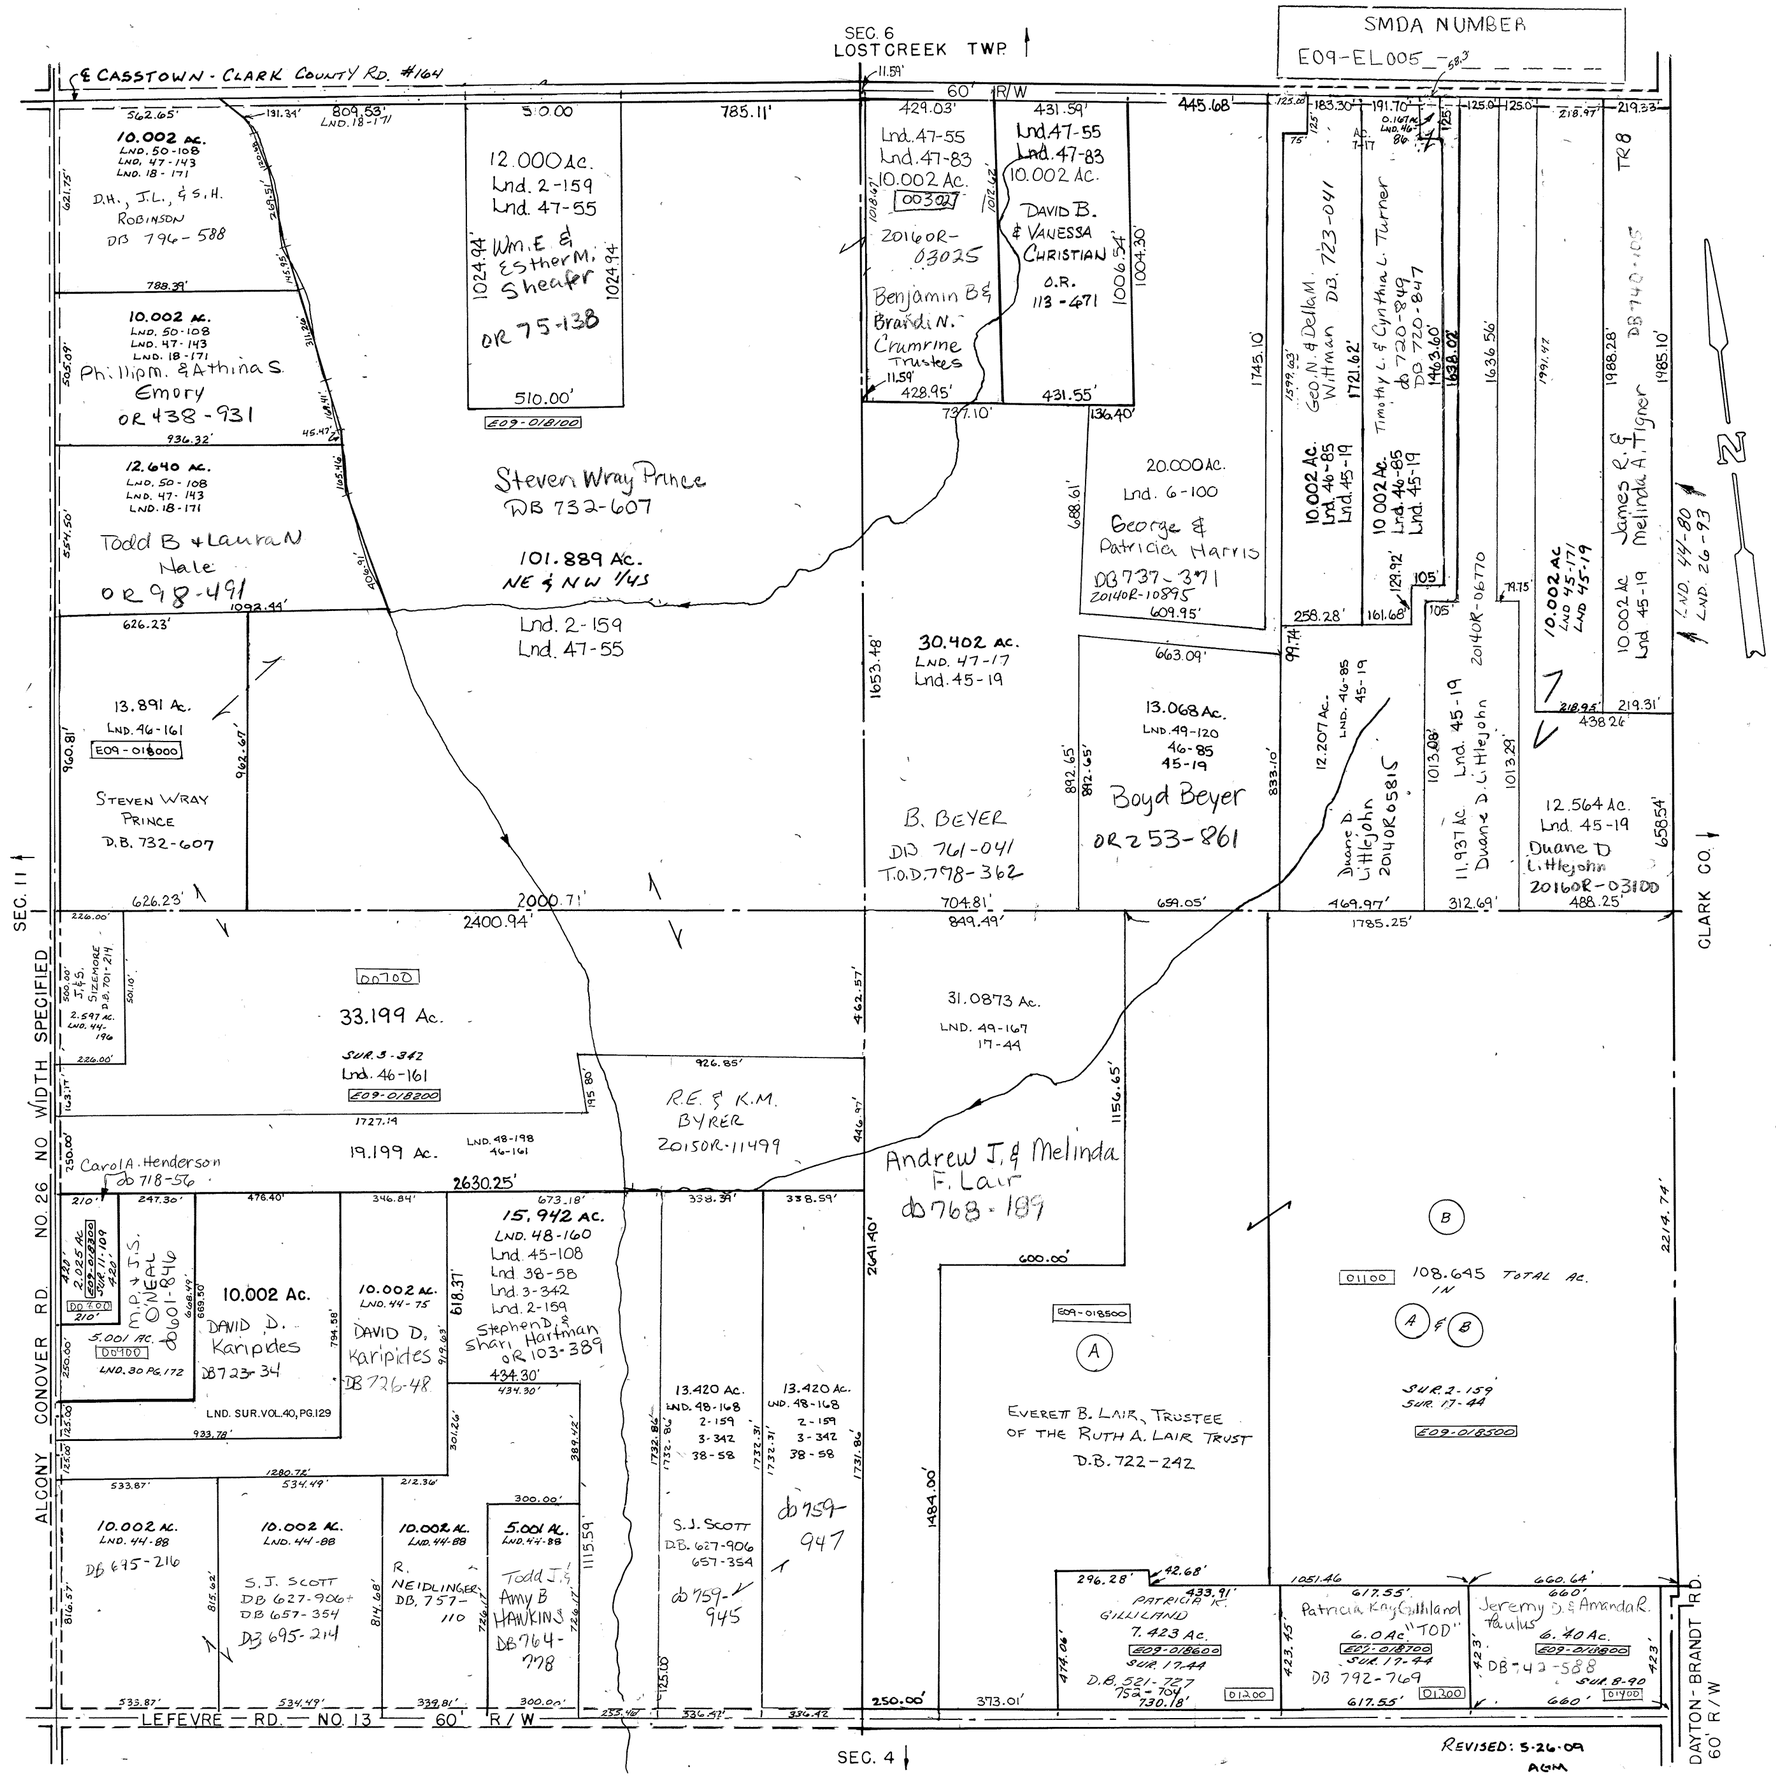
N.W. QUARTER
SUR. 2-159
SUR. 18-171
Lnd. 46-161
Lnd. 47-55
LND. 47-143
LND. 50-108