RANGE 10 TOWN 2 SECTION 7 ELIZABETH TOWNSHIP PLAT NO. 6

SCALE: 1" = 400'

SMDA NUMBER
E09-EL006_- _ _ _ _ _

SURVEYS

S.E. QUARTER
SUR. 1-19
SUR. 1-21
SUR. 4-412
SUR. 9-164
SUR. 12-32
SUR. 16-102
SUR. 20-56
SUR. 21-83
SUR. 24-132
Rec. 9-144
SUR. 37-199

N.E. QUARTER
SUR. 19-16
SUR. 23-181
SUR. 24-137
SUR. 27-19
SUR. 3-30
SUR. 34-92
SUR. 37-86
LND. 33-175
LND 56-157
LND 56-158

S.W. QUARTER
SUR. 1-35
SUR. 4-412
Rec. 7-77
LND. 43-111
LND. 49-151
LND. 51-59
LND. 51-130

N.W. QUARTER
SUR. 14-57
SUR. 23-181
SUR. 28-59
SUR. 3-30
Rec. 7-77
Sur. Vol. 32, Pg. 113
LND. 56-157

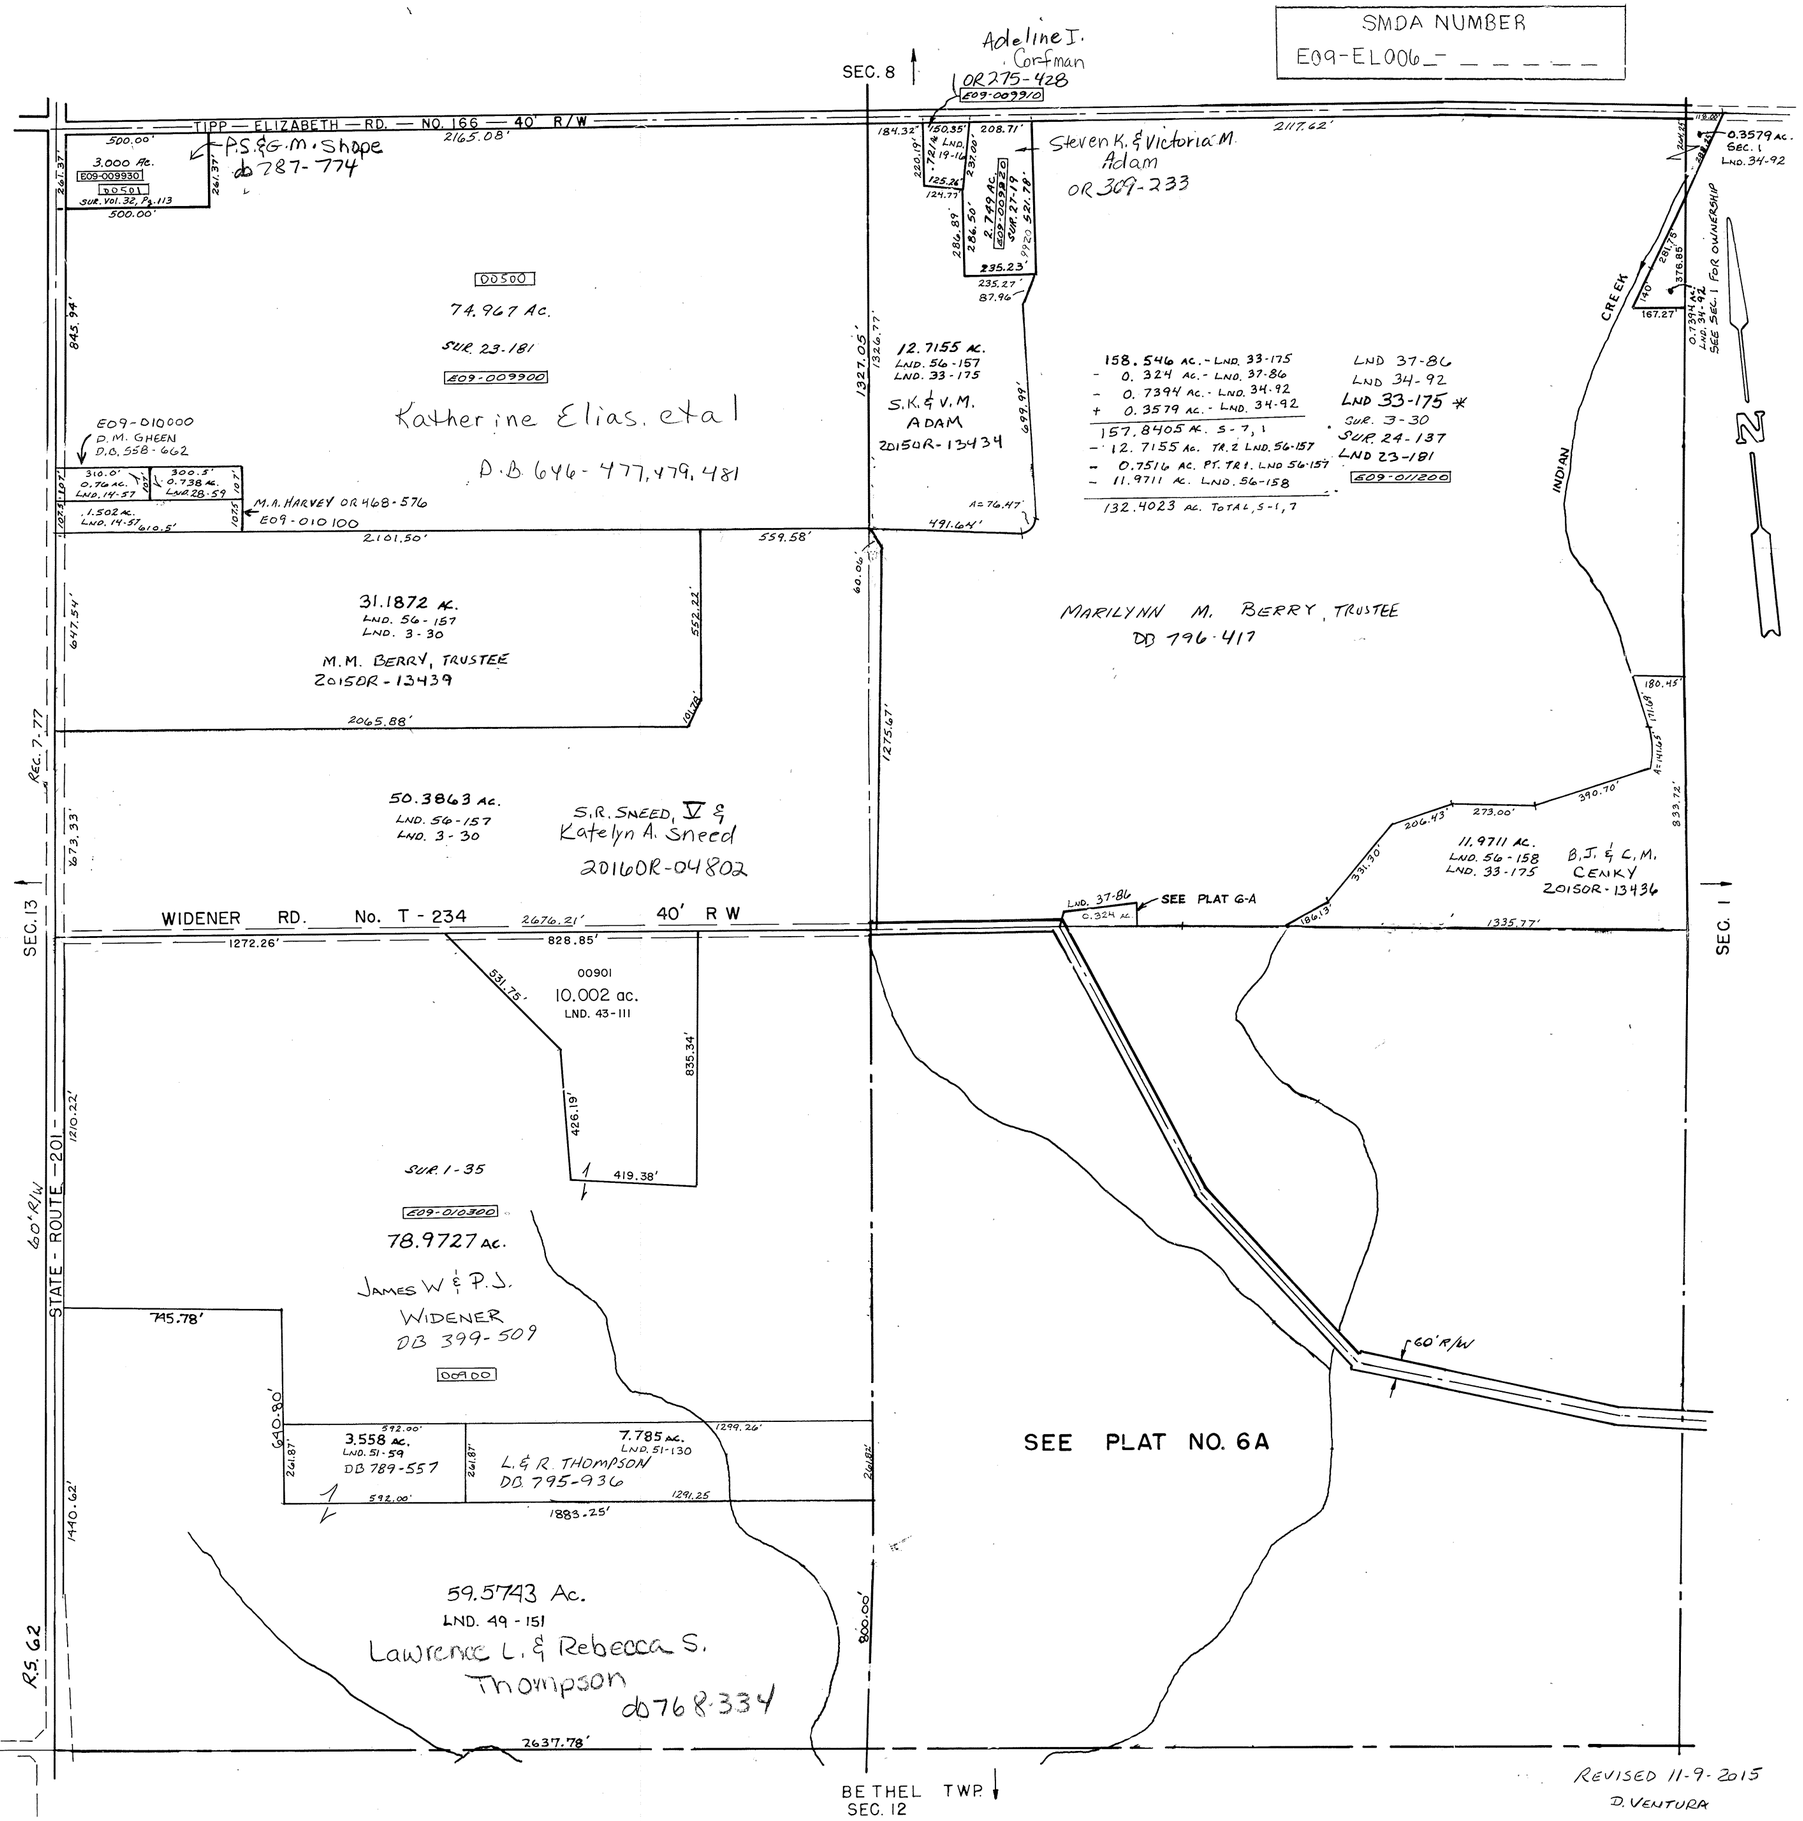

REVISED 11-9-2015
D. VENTURA