RANGE 10 TOWN 2 SECTION 9 ELIZABETH TOWNSHIP PLAT NO. 8

SCALE: 1" = 400'

SMDA NUMBER
E09-EL003_- _ _ _ _ _

SURVEYS

S.E. QUARTER
SUR. 1-7
SUR. 2-95
SUR. 13-24
SUR. 22-50
REC. 11-68
SUR. 32-137
SUR. 33-70
SUR. VOL. 35, PG. 140
SUR. VOL. 36, PG 99
LND VOL 38, PG 80
LND VOL. 38, PG 81

N.E. QUARTER
SUR. 2-95
SUR. 6-51
REC. 5-38
LND 38-142

S.W. QUARTER
SUR. 2-95
SUR. 11-160
SUR. 14-6
SUR. 16-65
SUR. 26-179
REC. 7-77
SUR 34-192
SUR. 35-132
LND. 44-168
LND. 53-50

N.W. QUARTER
SUR. 2-95
REC. 5-38
REC. 7-77
SUR. VOL. 32, PG. 40
SUR 34-192
LND. 53-50
LND. 54-63

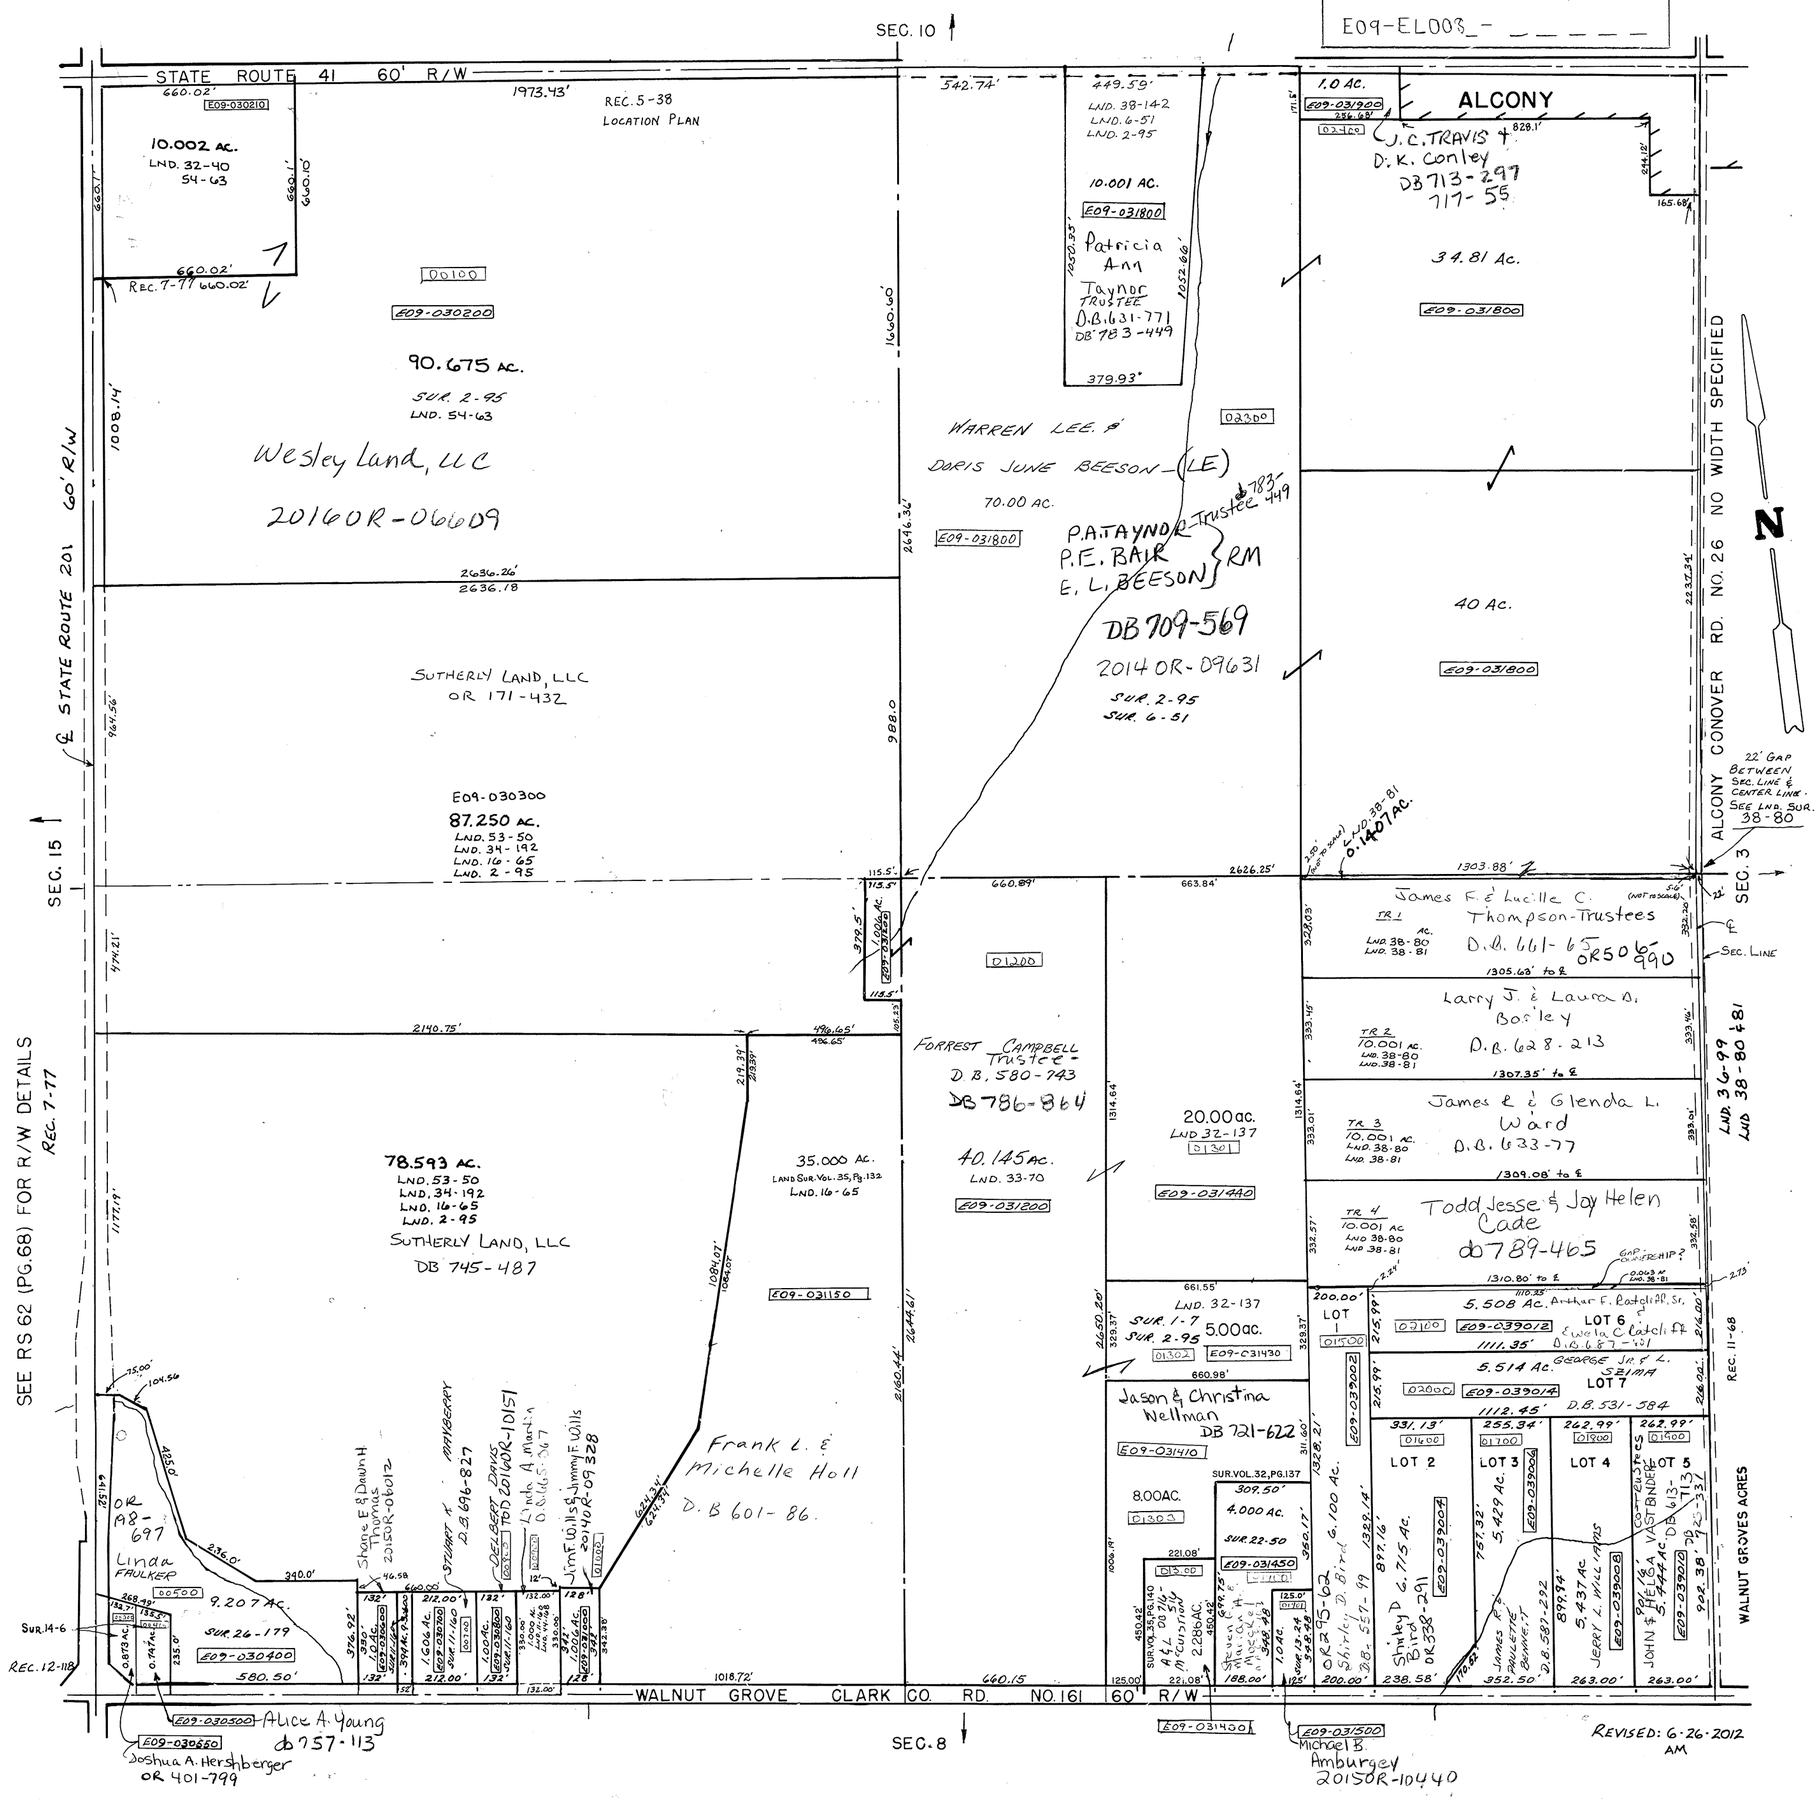

REVISED: 6-26-2012 AM