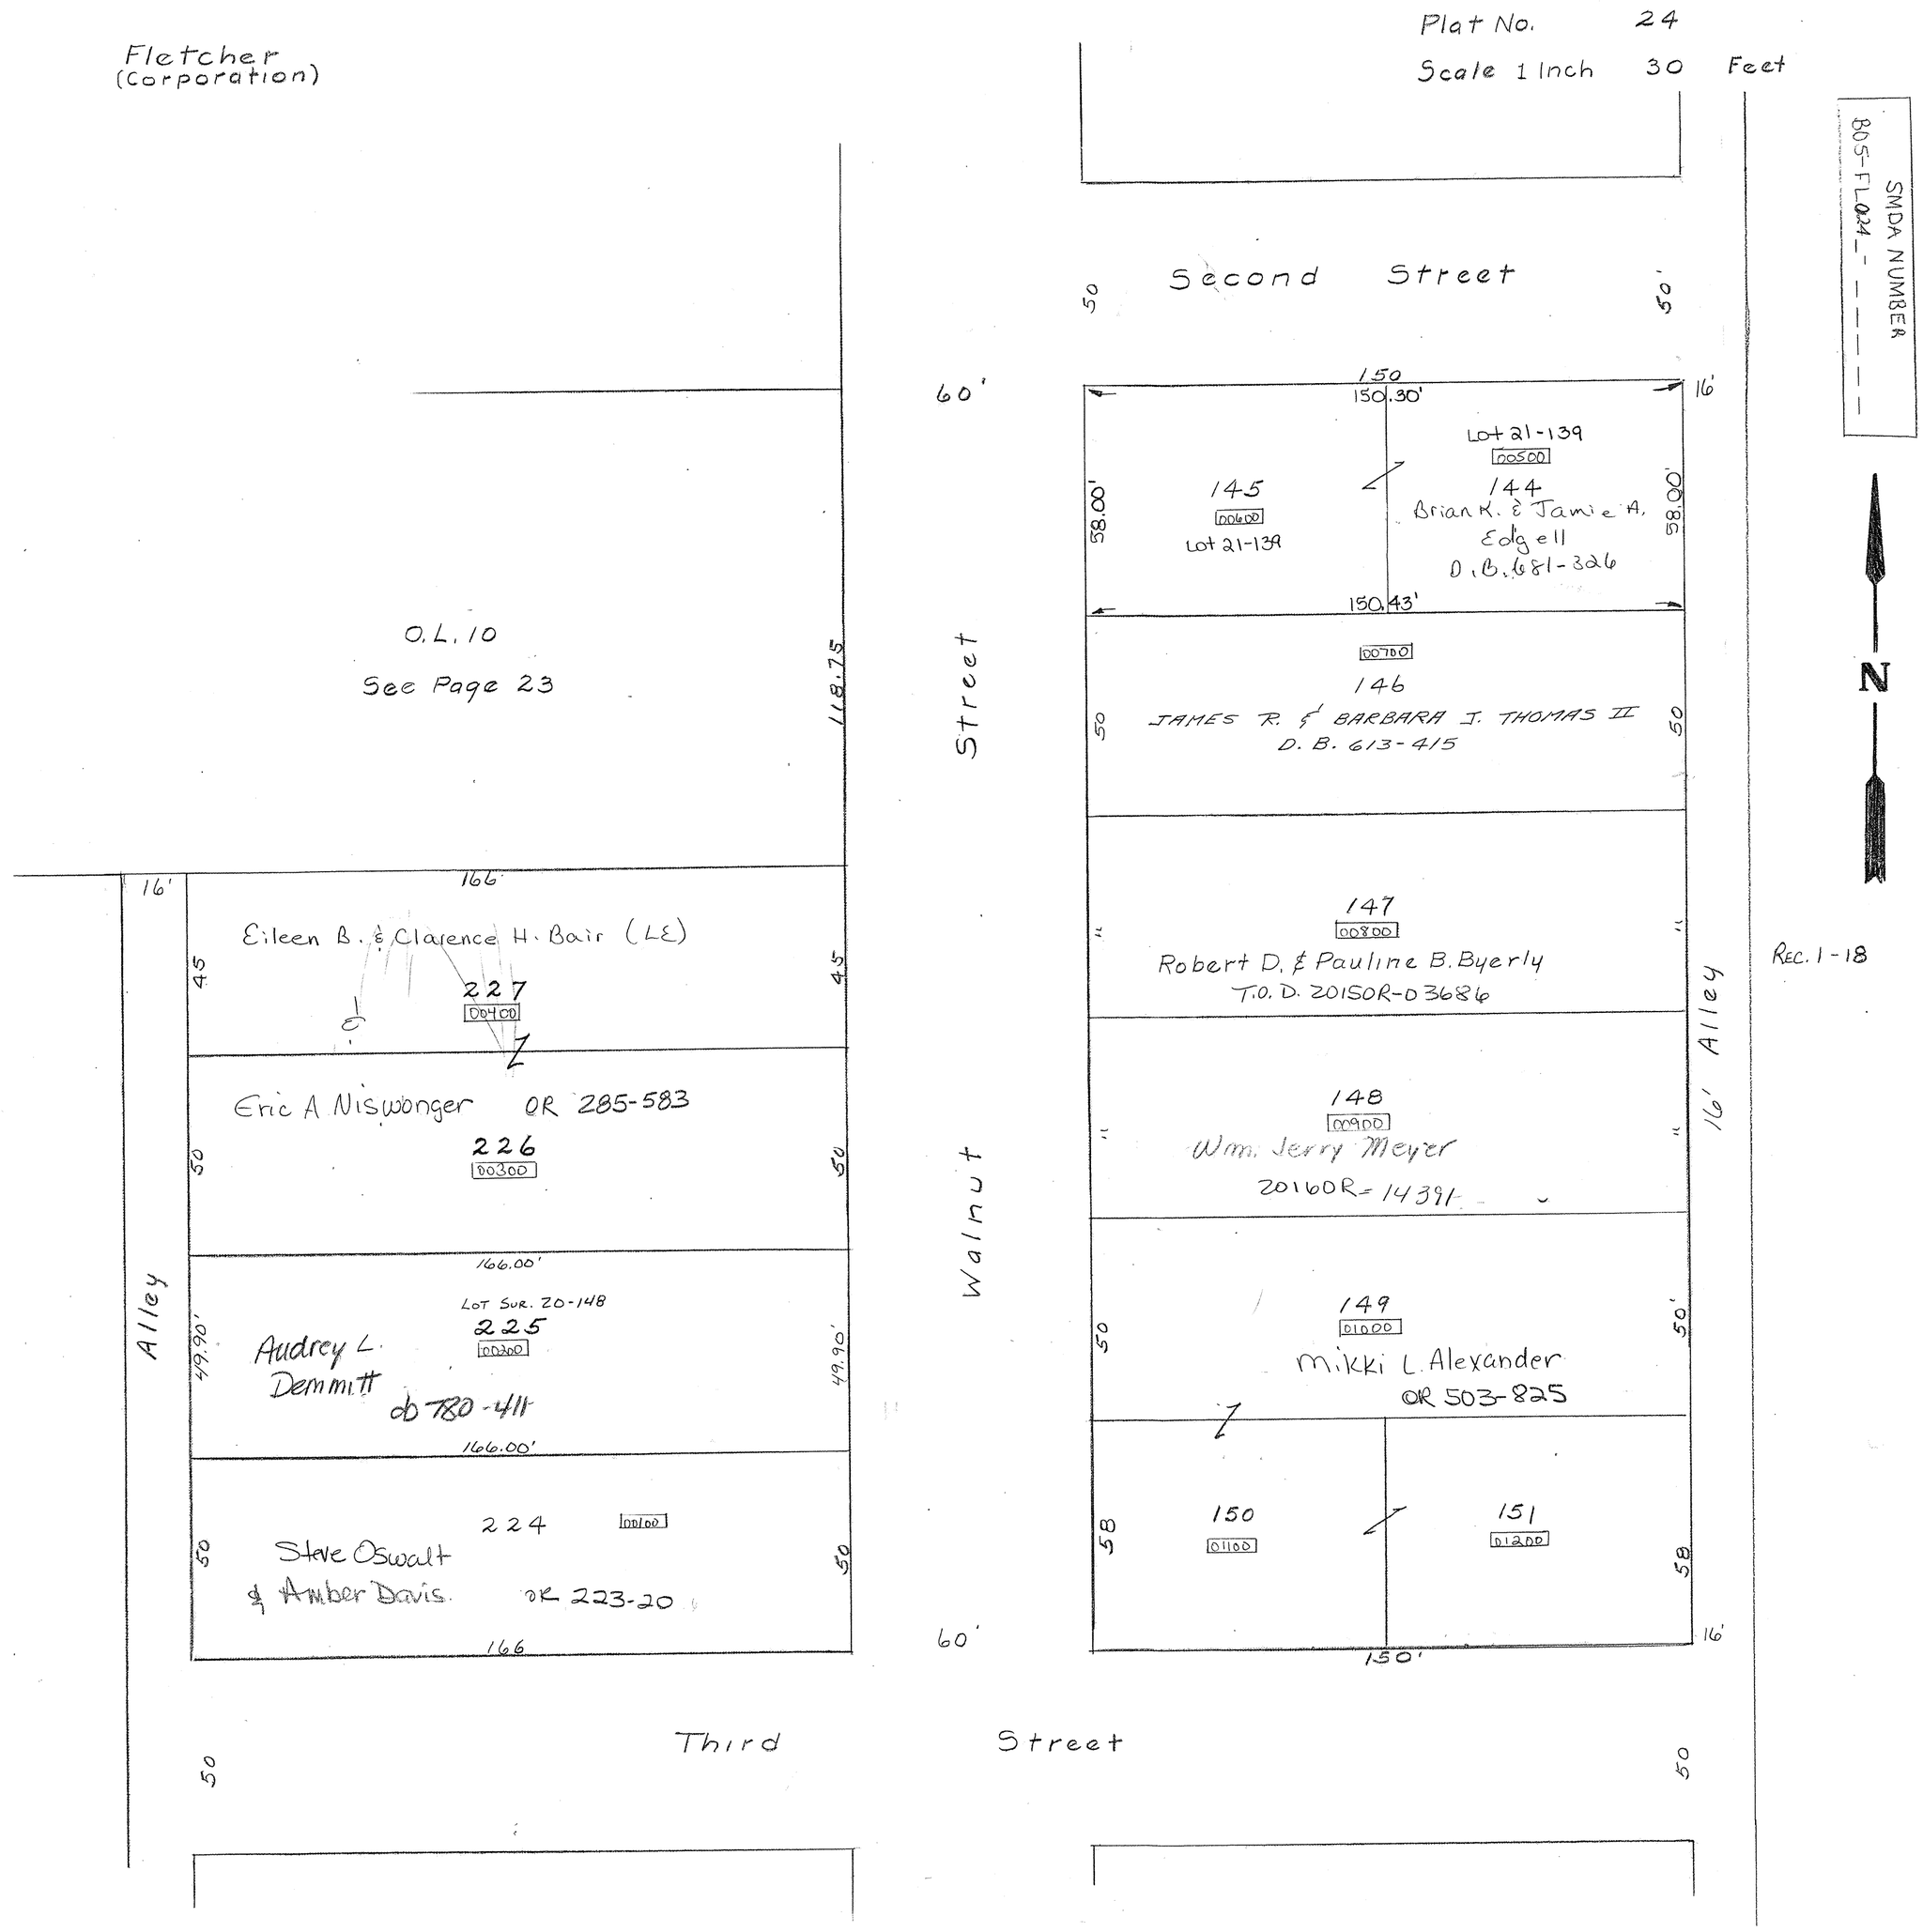

Plat No. 24
Scale 1 Inch 30 Feet
SMDA NUMBER
805-FL024_-_-_-_-_
Fletcher (Corporation)
Second Street
Walnut Street
Third Street
Alley
16' Alley
O.L. 10
See Page 23
118.75
60'
150
150.30'
150.43'
58.00'
16'
Lot 21-139
00500
144
Brian K. & Jamie A. Edgell
D.B. 681-326
145
00600
Lot 21-139
00700
146
JAMES R. & BARBARA J. THOMAS II
D.B. 613-415
147
00800
Robert D. & Pauline B. Byerly
T.O.D. 20150R-03686
148
00900
Wm. Jerry Meyer
20160R-14391
149
01000
Mikki L. Alexander
OR 503-825
150
01100
151
01200
58
166
166.00'
49.90'
Eileen B. & Clarence H. Bair (LE)
227
00400
Eric A Niswonger OR 285-583
226
00300
Lot Sur. 20-148
225
00200
Audrey L. Demmitt
db 780-411
224
00100
Steve Oswalt & Amber Davis
OR 223-20
45
50
Rec. 1-18
N