RANGE 11 TOWN 2 SECTION 15 LOSTCREEK TOWNSHIP PLAT NO. 13

SCALE: 1" = 400'

SURVEYS

S.E. QUARTER
SUR. 1-153
SUR. 14-91
SUR. VOL. 32, PG. 37
SUR. VOL. 40, PG. 120
LND 44-6
LND 44-167
LND. 46-13

N.E. QUARTER
SUR. 1-153
SUR. 21-137
LND. 30-78
LND. 54-132

S.W. QUARTER
SUR. 1-153
SUR. 24-64
SUR. 24-65
SUR. 34-37
SUR. 40-128
LND. 44-167
LND. 46-13
LND. 53-90
LND. 53-161

N.W. QUARTER
SUR. 1-153
SUR. 4-123
SUR. 10-148
SUR. 28-173

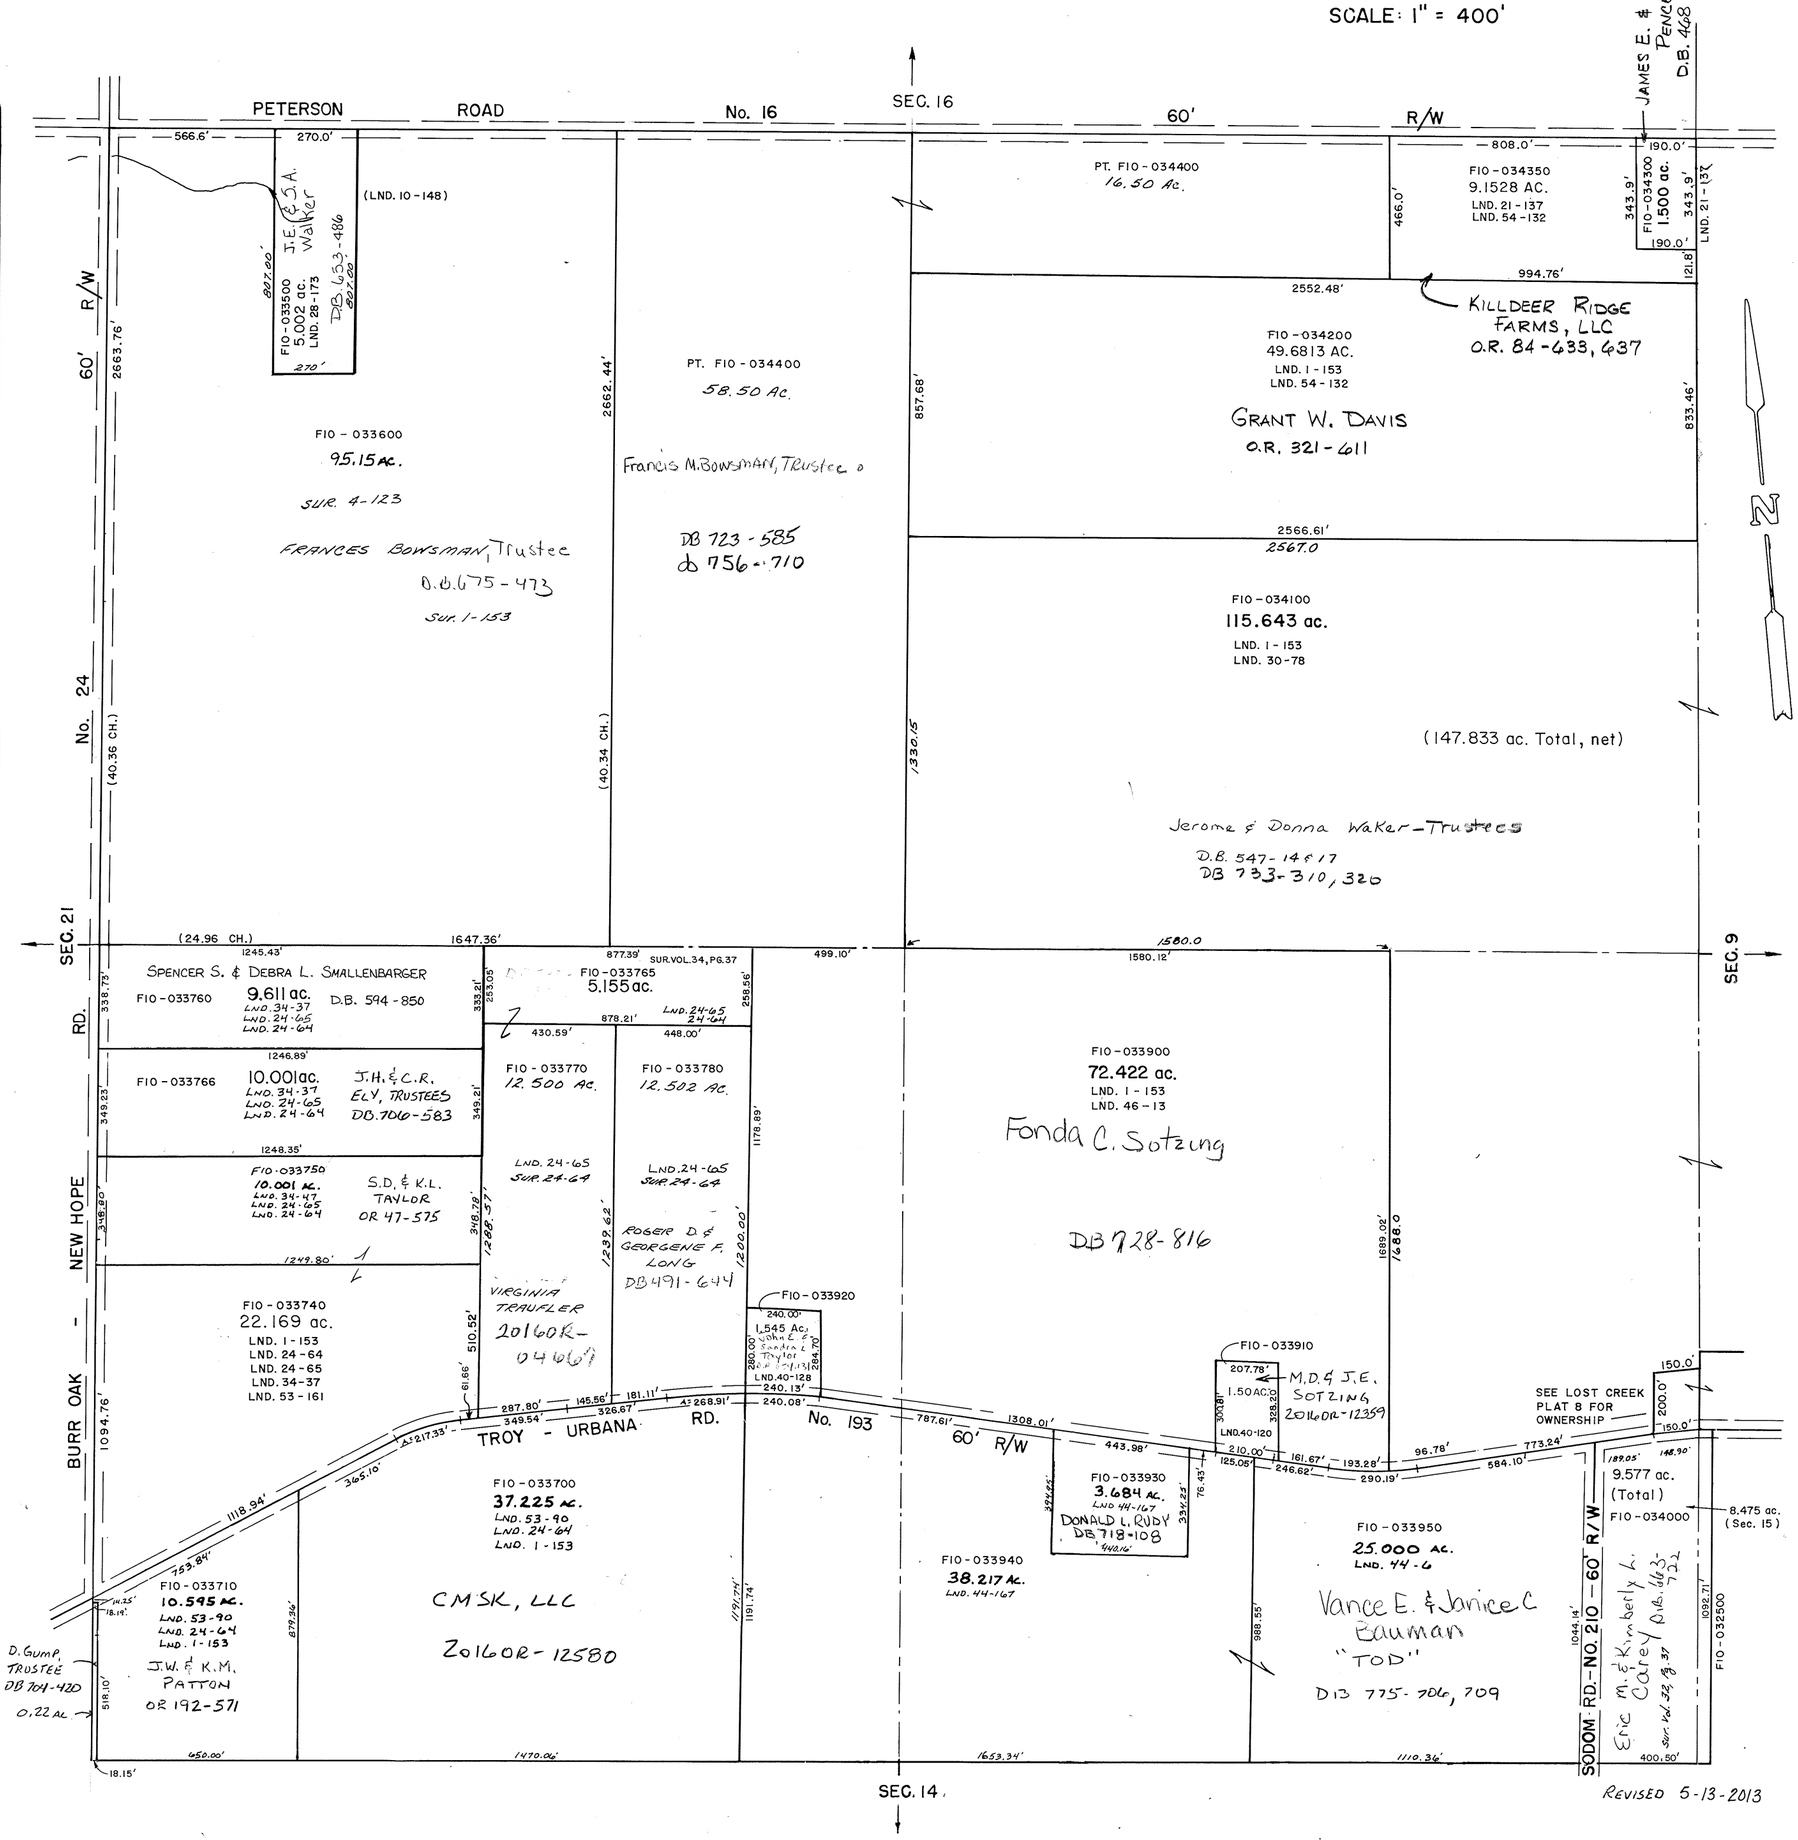

REVISED 5-13-2013