SMDA NUMBER
F10 - L0017_ - _ _ _ _ _

RANGE 11 TOWN 2 SECTION 20 LOSTCREEK TOWNSHIP PLAT NO. 17

SCALE: 1" = 400'

SURVEYS

S.E. QUARTER
SUR. 1-163
SUR. 3-26
LND. 39-116

N.E. QUARTER
SUR. 1-163
SUR. 23-57
SUR. 24-64
SUR. 48-57
SUR. 51-140
LND. 56-67

S.W. QUARTER
SUR. 1-163
LND. 44-100
LND. 52-60

N.W. QUARTER
SUR. 1-163
SUR. 27-60
Rec. BK. 11-124
LND. 39-137
Lnd. 42-82
LND. 56-22
LND. 57-38

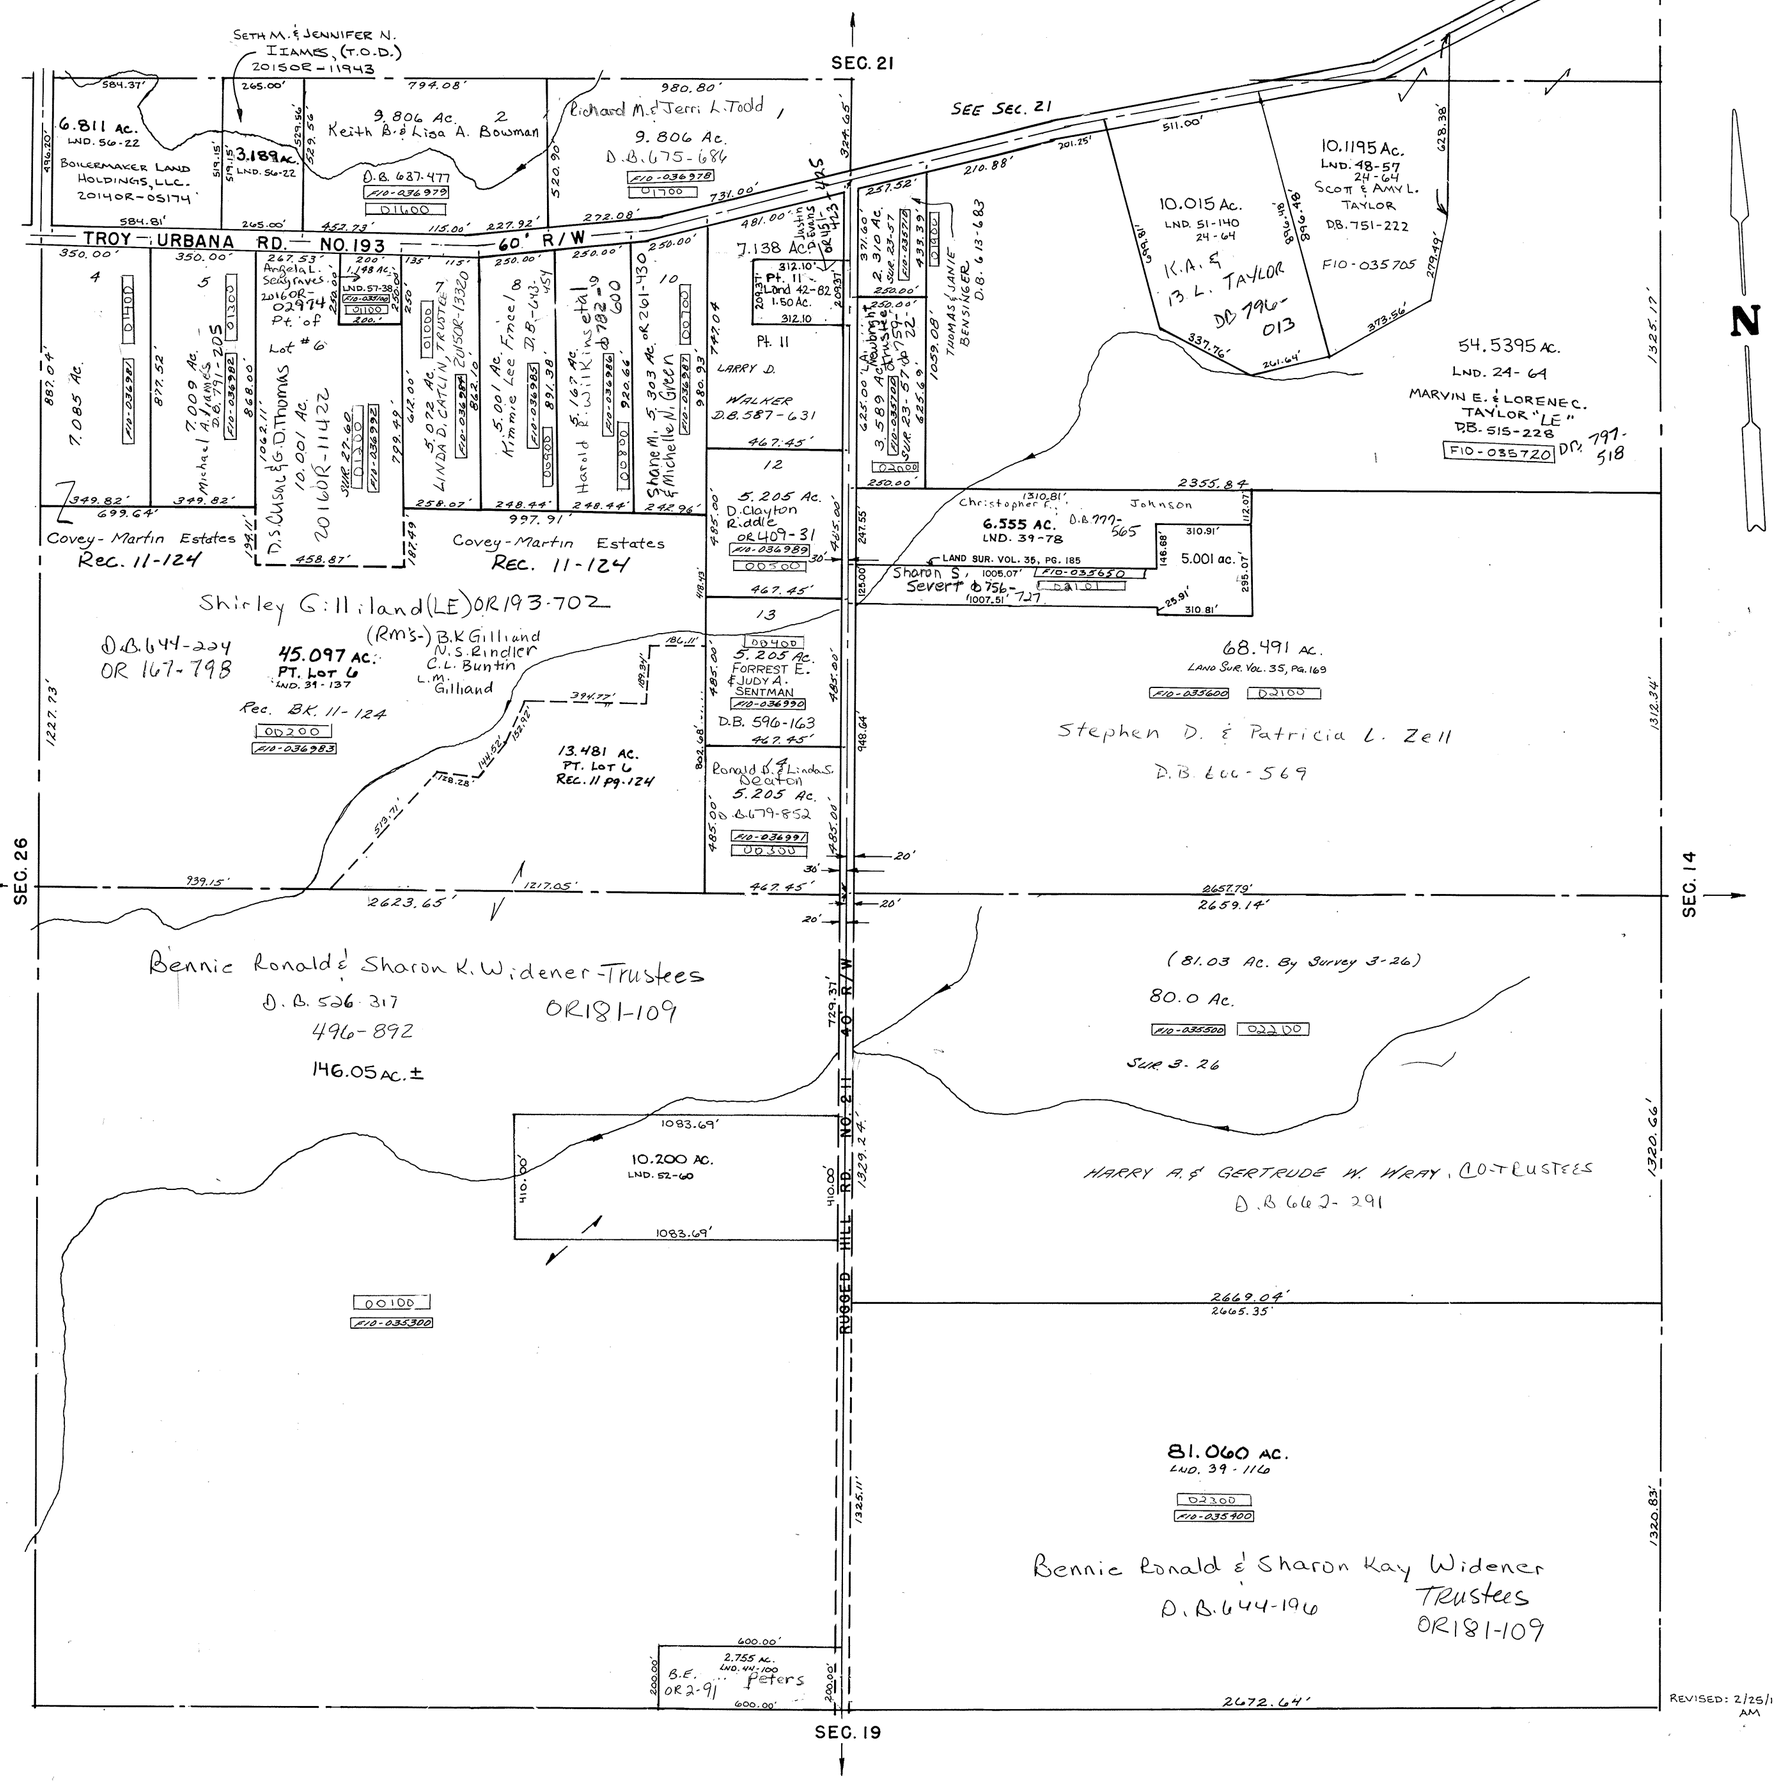

REVISED: 2/25/16 AM