RANGE 10 TOWN 2 SECTION 24 LOSTCREEK TOWNSHIP PLAT NO. 20

SCALE: 1" = 400'

SMDA NUMBER
F10-L0020_-_____

SURVEYS

S.E. QUARTER
SUR. 3-340
SUR. 11-25
SUR. 24-131
SUR. 3-88
Rec. 11-38
SUR. 33-125
SUR. 34-111
Lnd. 45-10
LND. 55-16

N.E. QUARTER
SUR. 3-88
SUR. 16-184
SUR. 3-340
SUR. Vol. 35, Pg. 98

S.W. QUARTER
SUR. 4-35

N.W. QUARTER
SUR. 3-88
SUR. 4-348 & 349
LND. 51-9

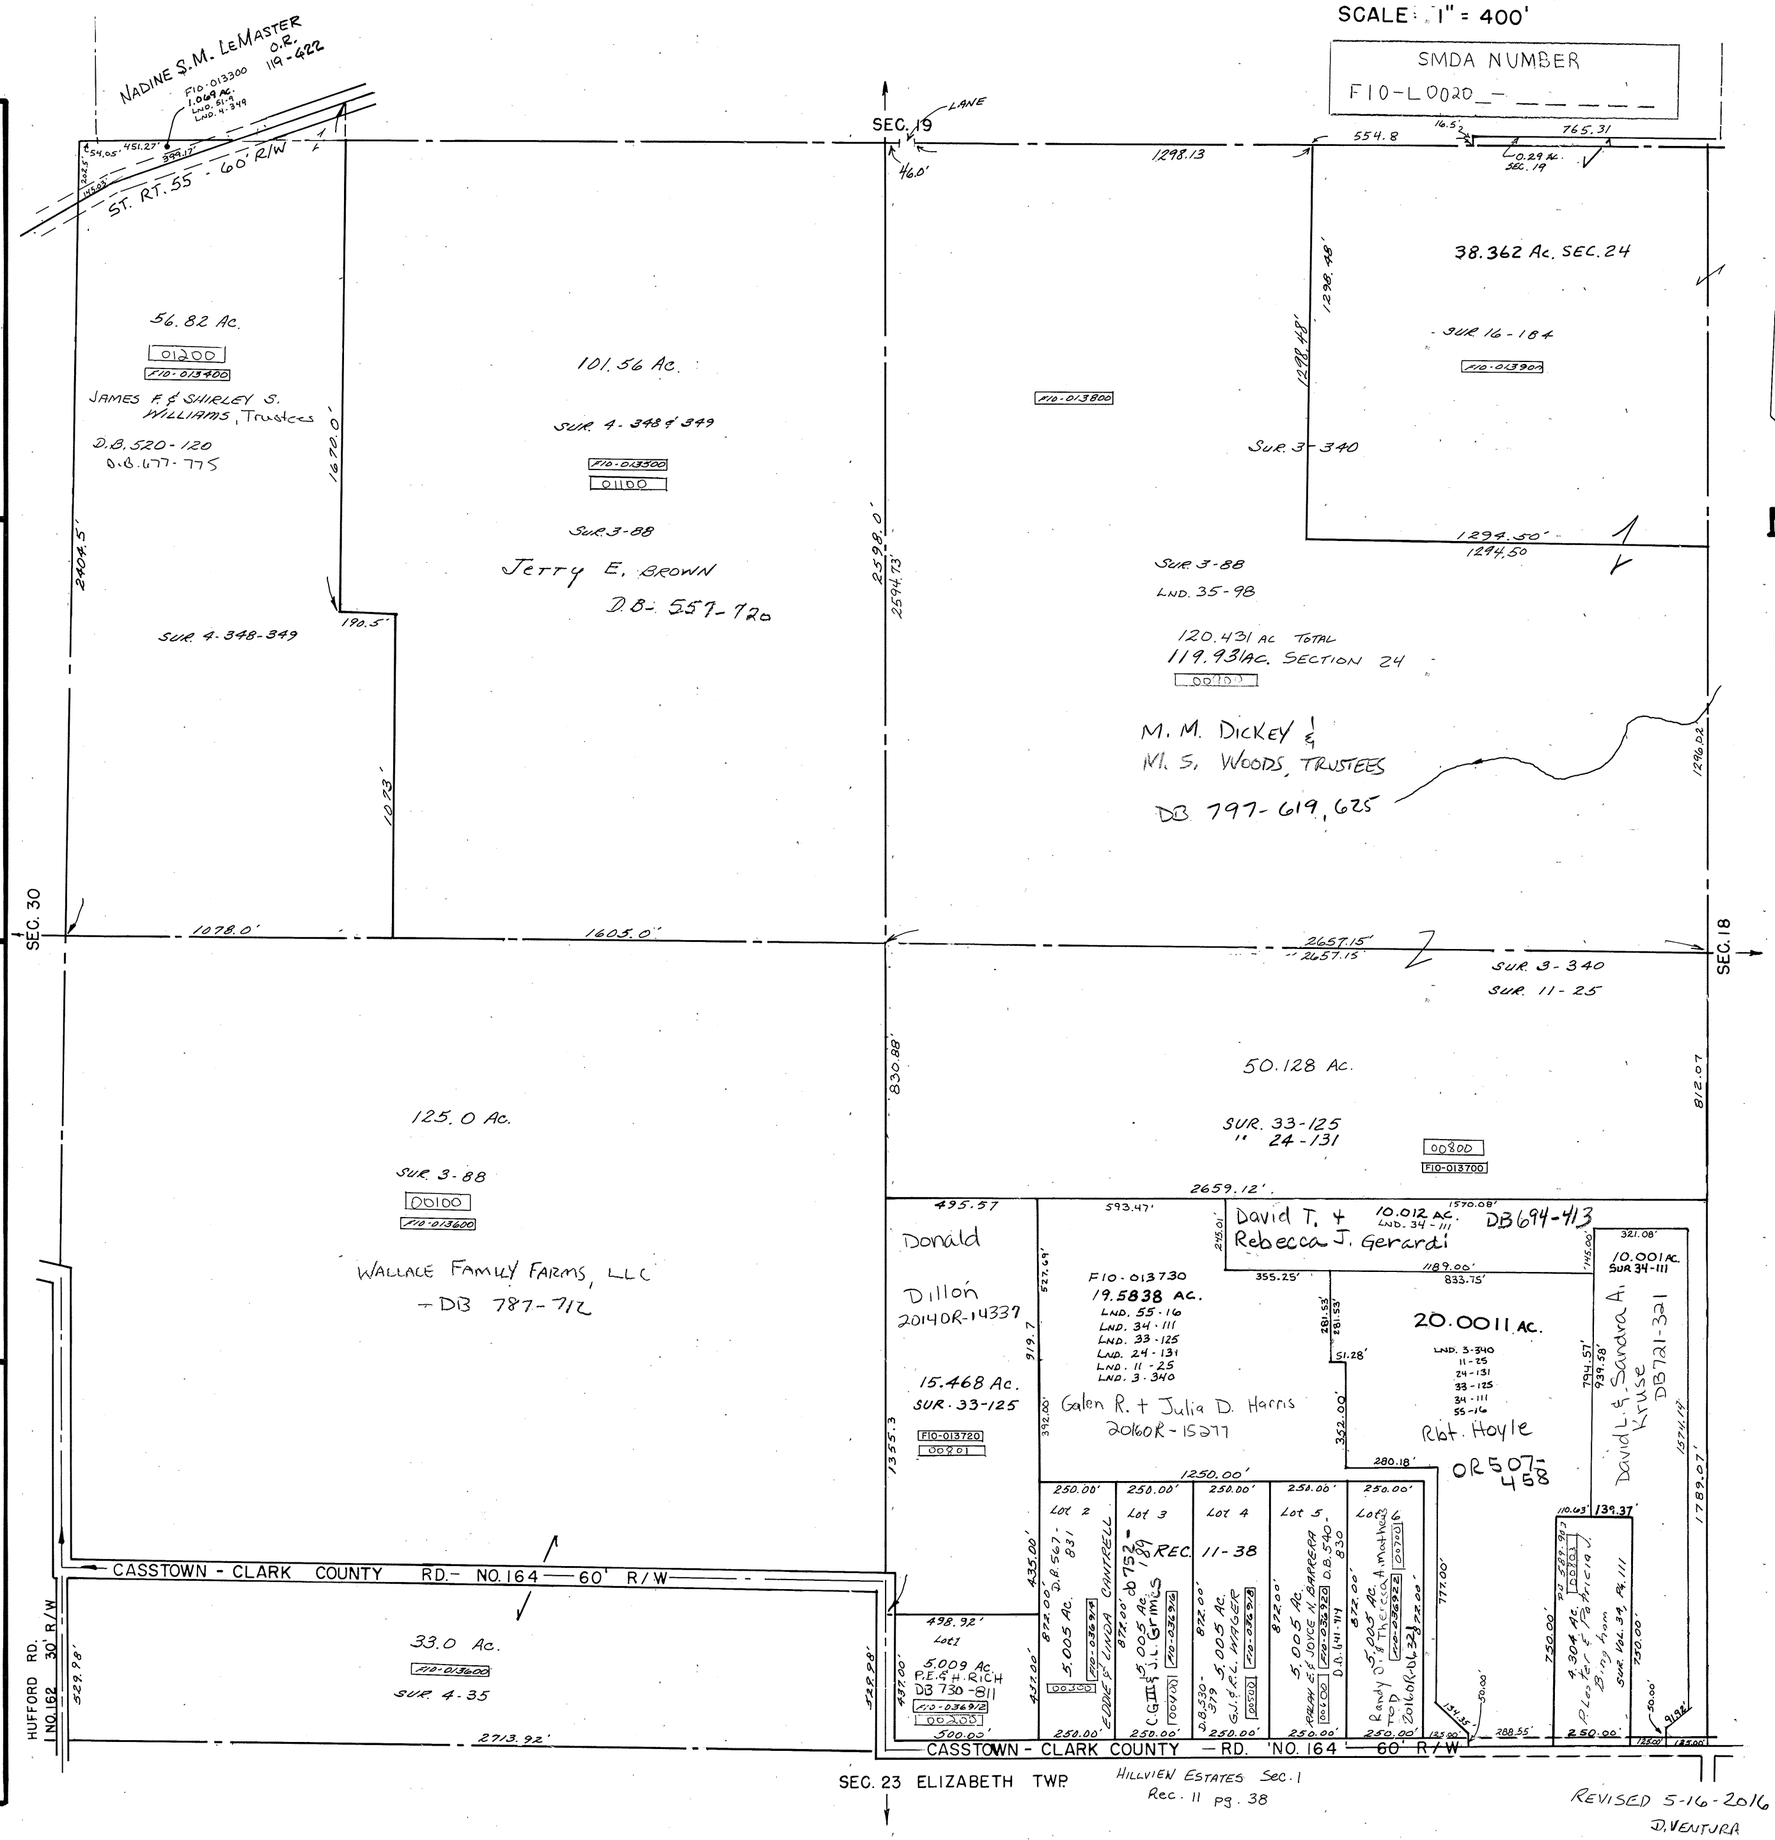

REVISED 5-16-2016
D. VENTURA