RANGE 11 TOWN 2 SECTION 32 LOSTCREEK TOWNSHIP PLAT NO. 27

SCALE: 1" = 400'

SMDA NUMBER
F10-L0027_- _ _ _ _ _

SURVEYS

S.E. QUARTER

SUR. 3-83
SUR. 3-187
SUR. 15-94
SUR. 18-90
SUR. 25-182
SUR. 5-100
SUR. 4-60
SUR. 29-175
ROAD RECORD 8-32
SUR. 33-114
SUR. 36-24
LND. 33-158

LND 46-42
Lnd. 46-132
SUR. 48-97
SUR. 49-121

N.E. QUARTER

SUR. 3-220
SUR. 4-60
SUR. 5-100
SUR. 6-71
SUR. 15-94
SUR. 31-175
SUR. 47-45
SUR. 47-126
SUR. 48-97
SUR. 49-121
SUR. 52-168
LND. 53-183

S.W. QUARTER

SUR. 3-83
SUR. 5-23
SUR. VOL. 31, PG. 168
SUR. 33-33
LND. SUR. 40-42
33-158
LND. 43-128
LND 45-160

N.W. QUARTER
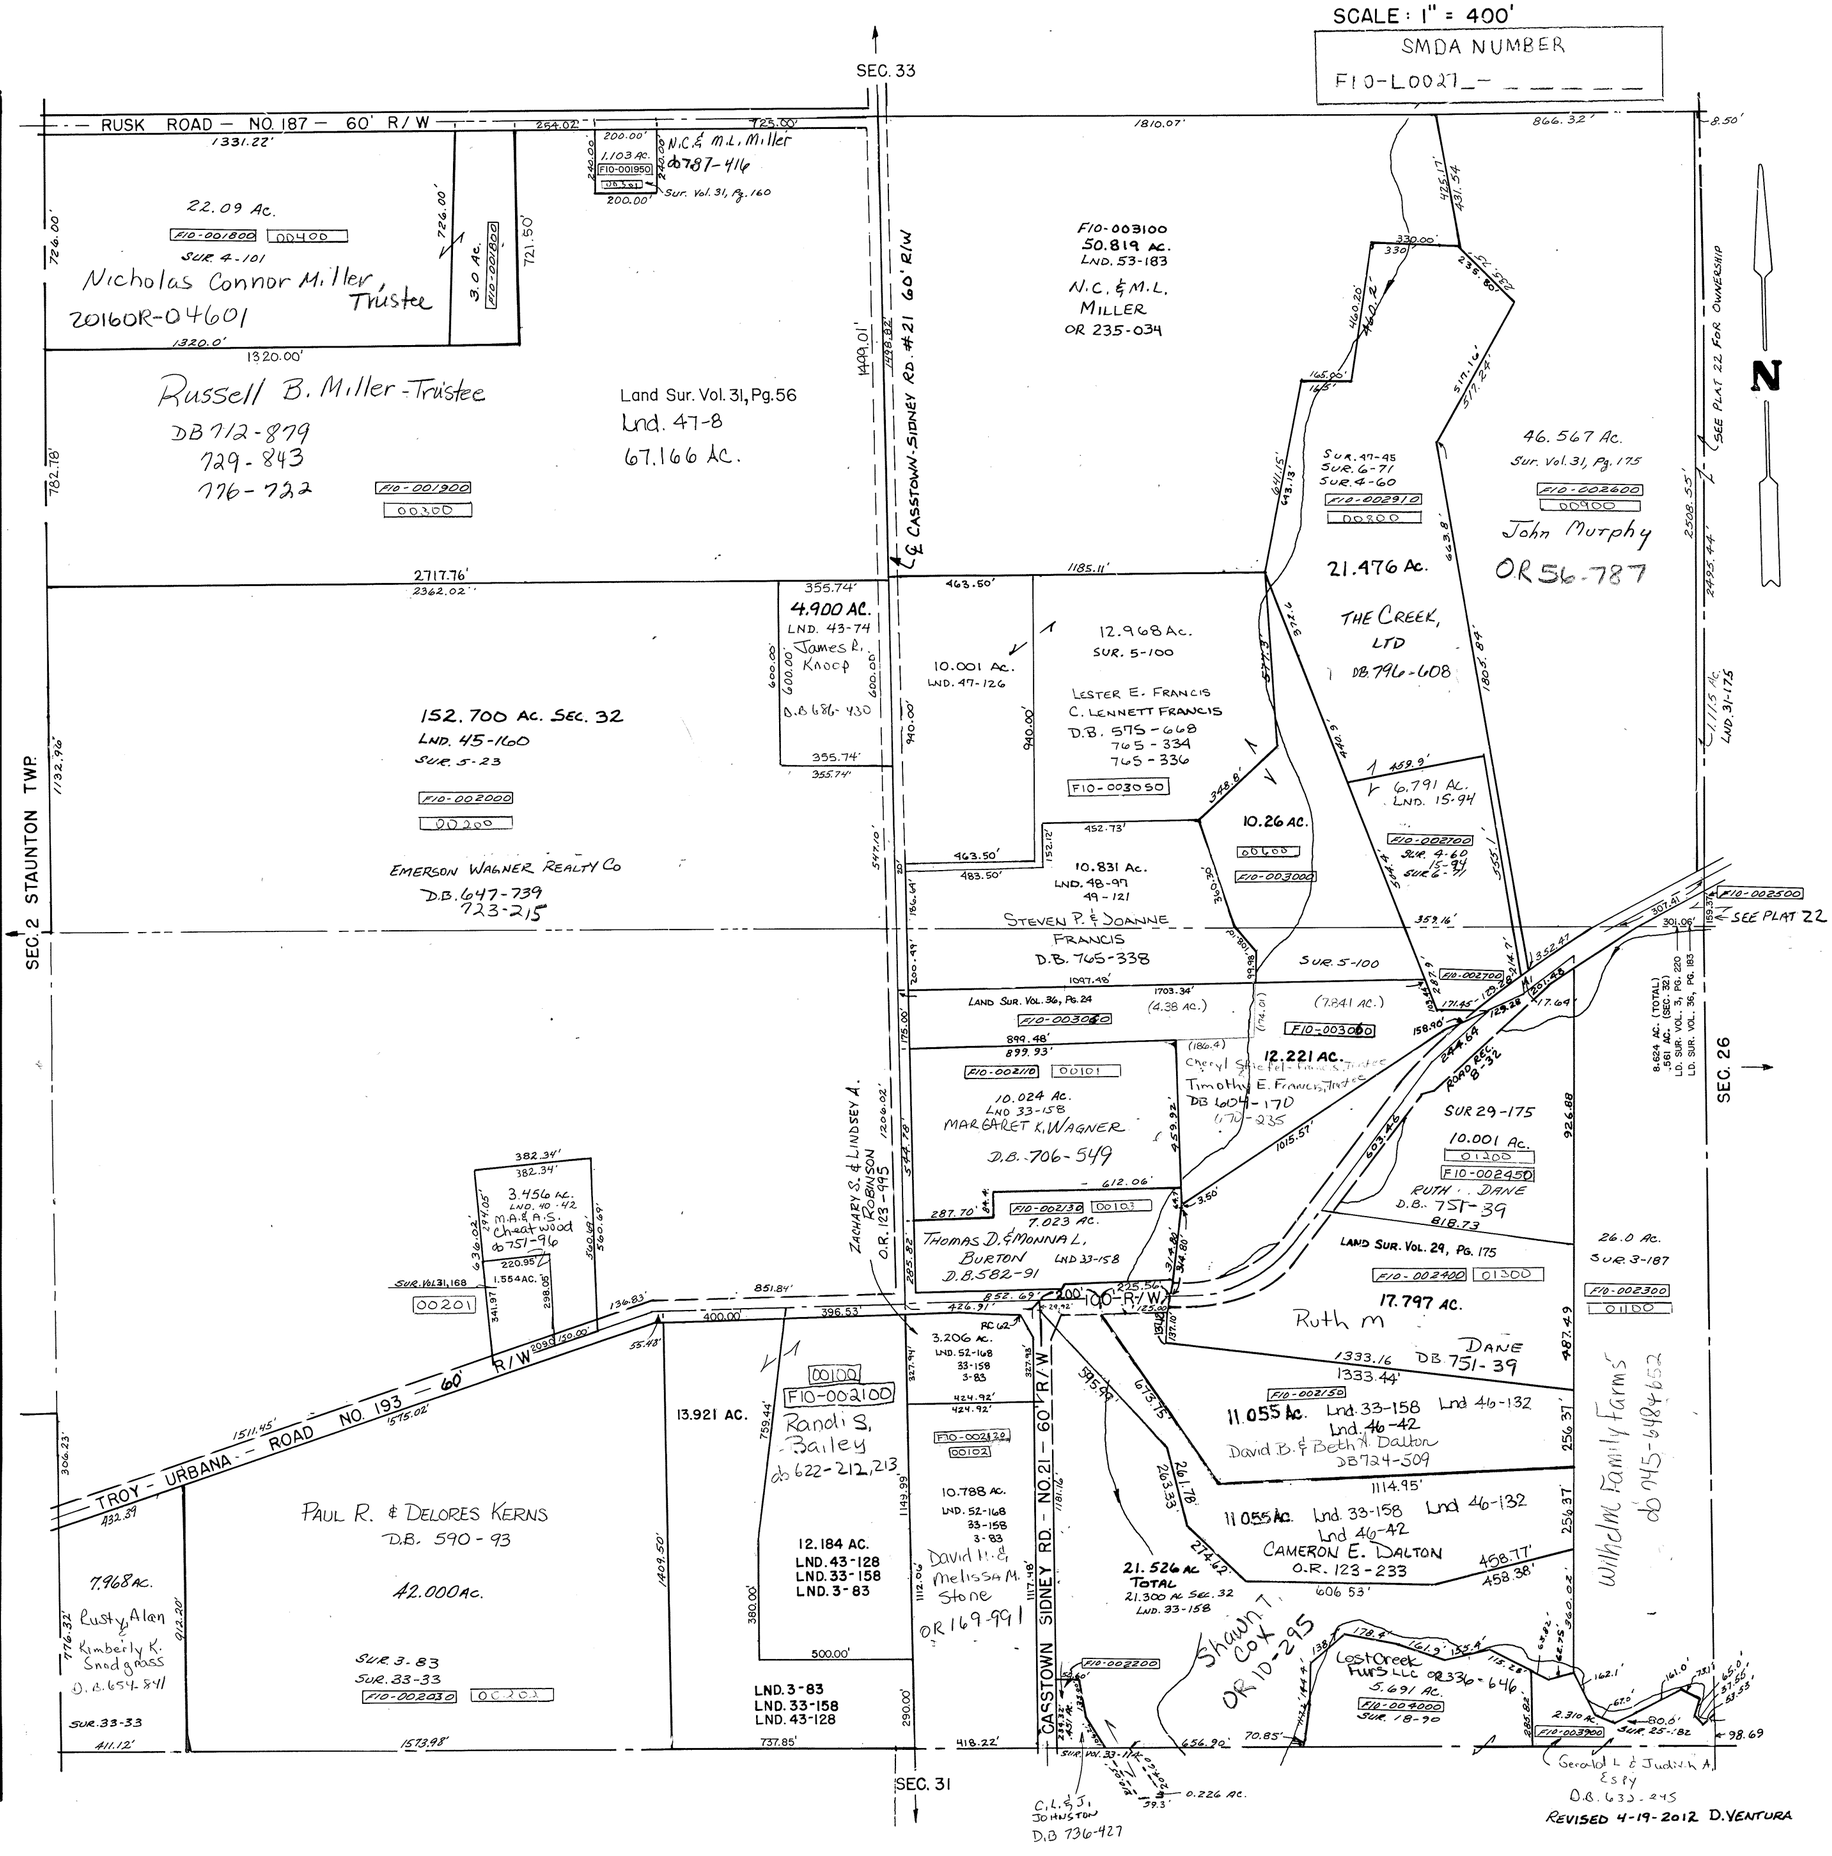
SUR. 4-101
SUR. 5-23
SUR. 31-56
SUR. 31-160
LND. 43-74
LND 45-160
Lnd. 47-8