RANGE 11 TOWN 2 SECTION 34 LOSTCREEK TOWNSHIP PLAT NO. 29

SCALE: 1" = 400'

SMDA NUMBER
F10-L0029_-_____

SURVEYS

S.E. QUARTER
SUR. 33-89
SUR. 47-116
SUR. 51-122
LND. 53-185

N.E. QUARTER
SUR. 2-132
SUR. 3-405
SUR. 24-136
SUR. 28-11
SUR. 28-43
Sur. Vol. 32, Pg. 44
LND. 50-173
LND. 56-40

S.W. QUARTER
LAND SUR. 36 PG 82
LND. 41-172
SUR. 47-185

N.W. QUARTER
SUR. 3-409
SUR. 18-4
SUR. 18-7
SUR. 24-136
LND. 49-184
LND. 50-82
LND. 50-174

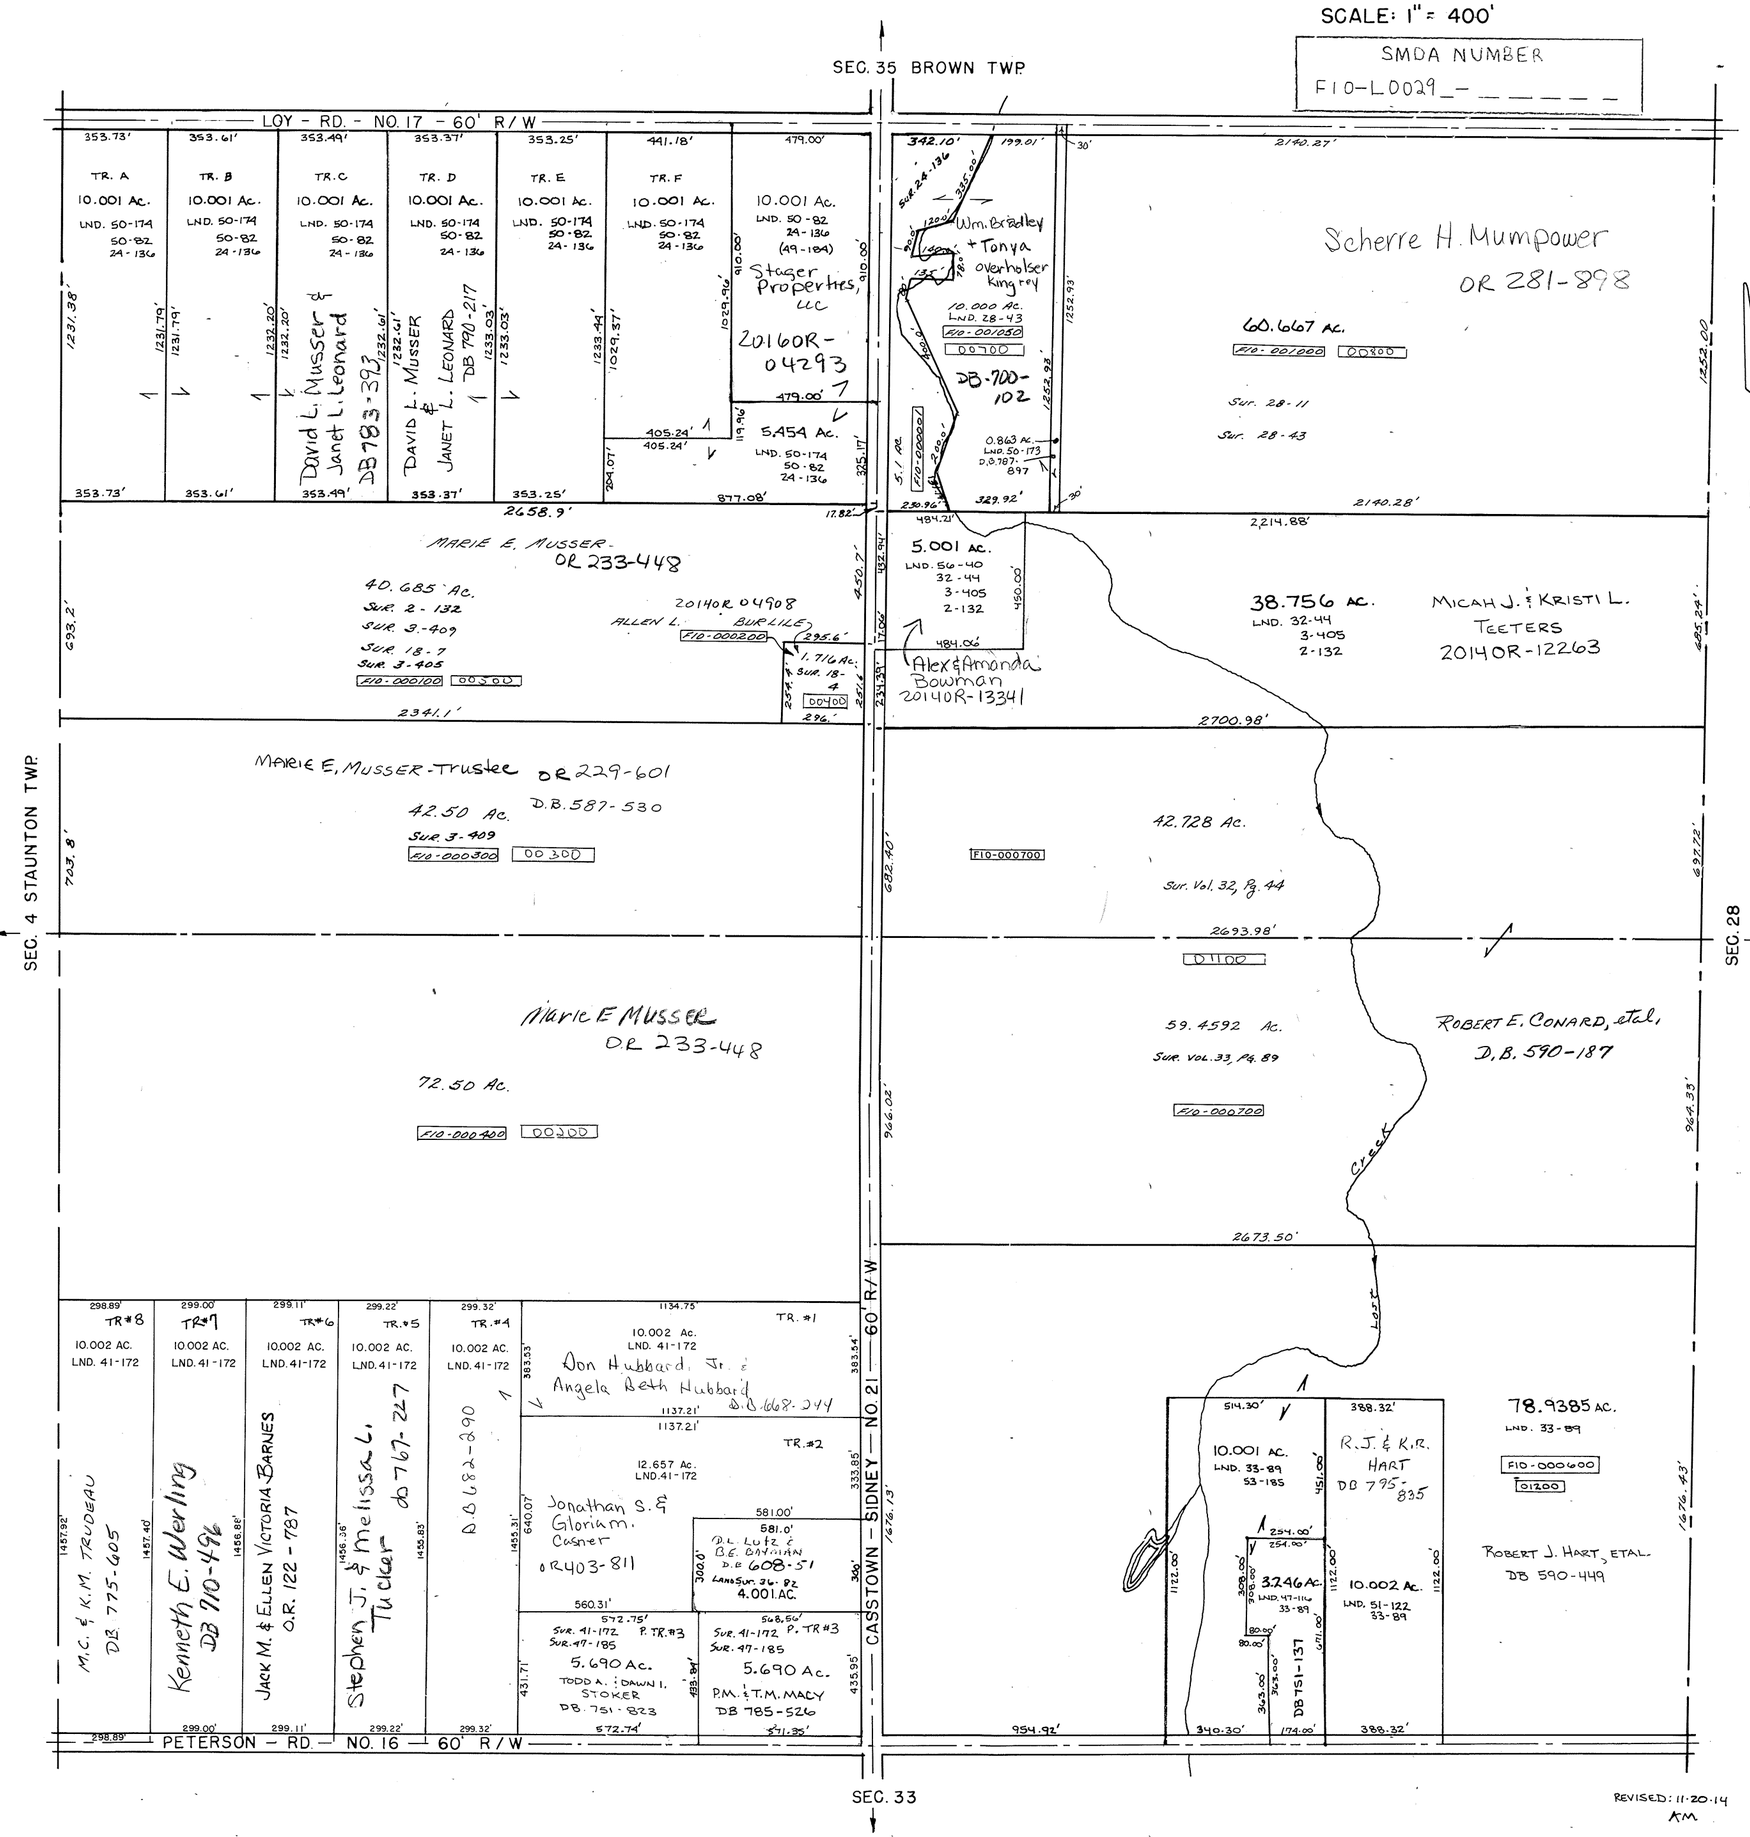

REVISED: 11-20-14
KM