RANGE 11 TOWN 2 SECTION 1 LOSTCREEK TOWNSHIP PLAT NO. 1

SCALE: 1" = 400'

SMDA NUMBER
F10-L0001_-_____

SURVEYS

S.E. QUARTER
Lnd. 43-106
LND. 53-94
LND. 53-162

N.E. QUARTER
LND. 54-121
REC. 1-390

S.W. QUARTER
SUR. 3-369
SUR. 5-196
SUR. 13-72
SUR. 13-133
SUR. 13-156
SUR. 14-63
SUR. 16-192
SUR. 18-56
SUR. 28-77
SUR. 29-142
SUR. 30-38
SUR. 35-182
Rec. 18-27
LND. 49-191
LND. 53-94
LND. 53-162
LND. 56-129
LND. 56-136
LND. 57-82

N.W. QUARTER
SUR. 4-13
Lnd. 43-122
Lnd. 47-167
LND. 56-117
LND. 56-136

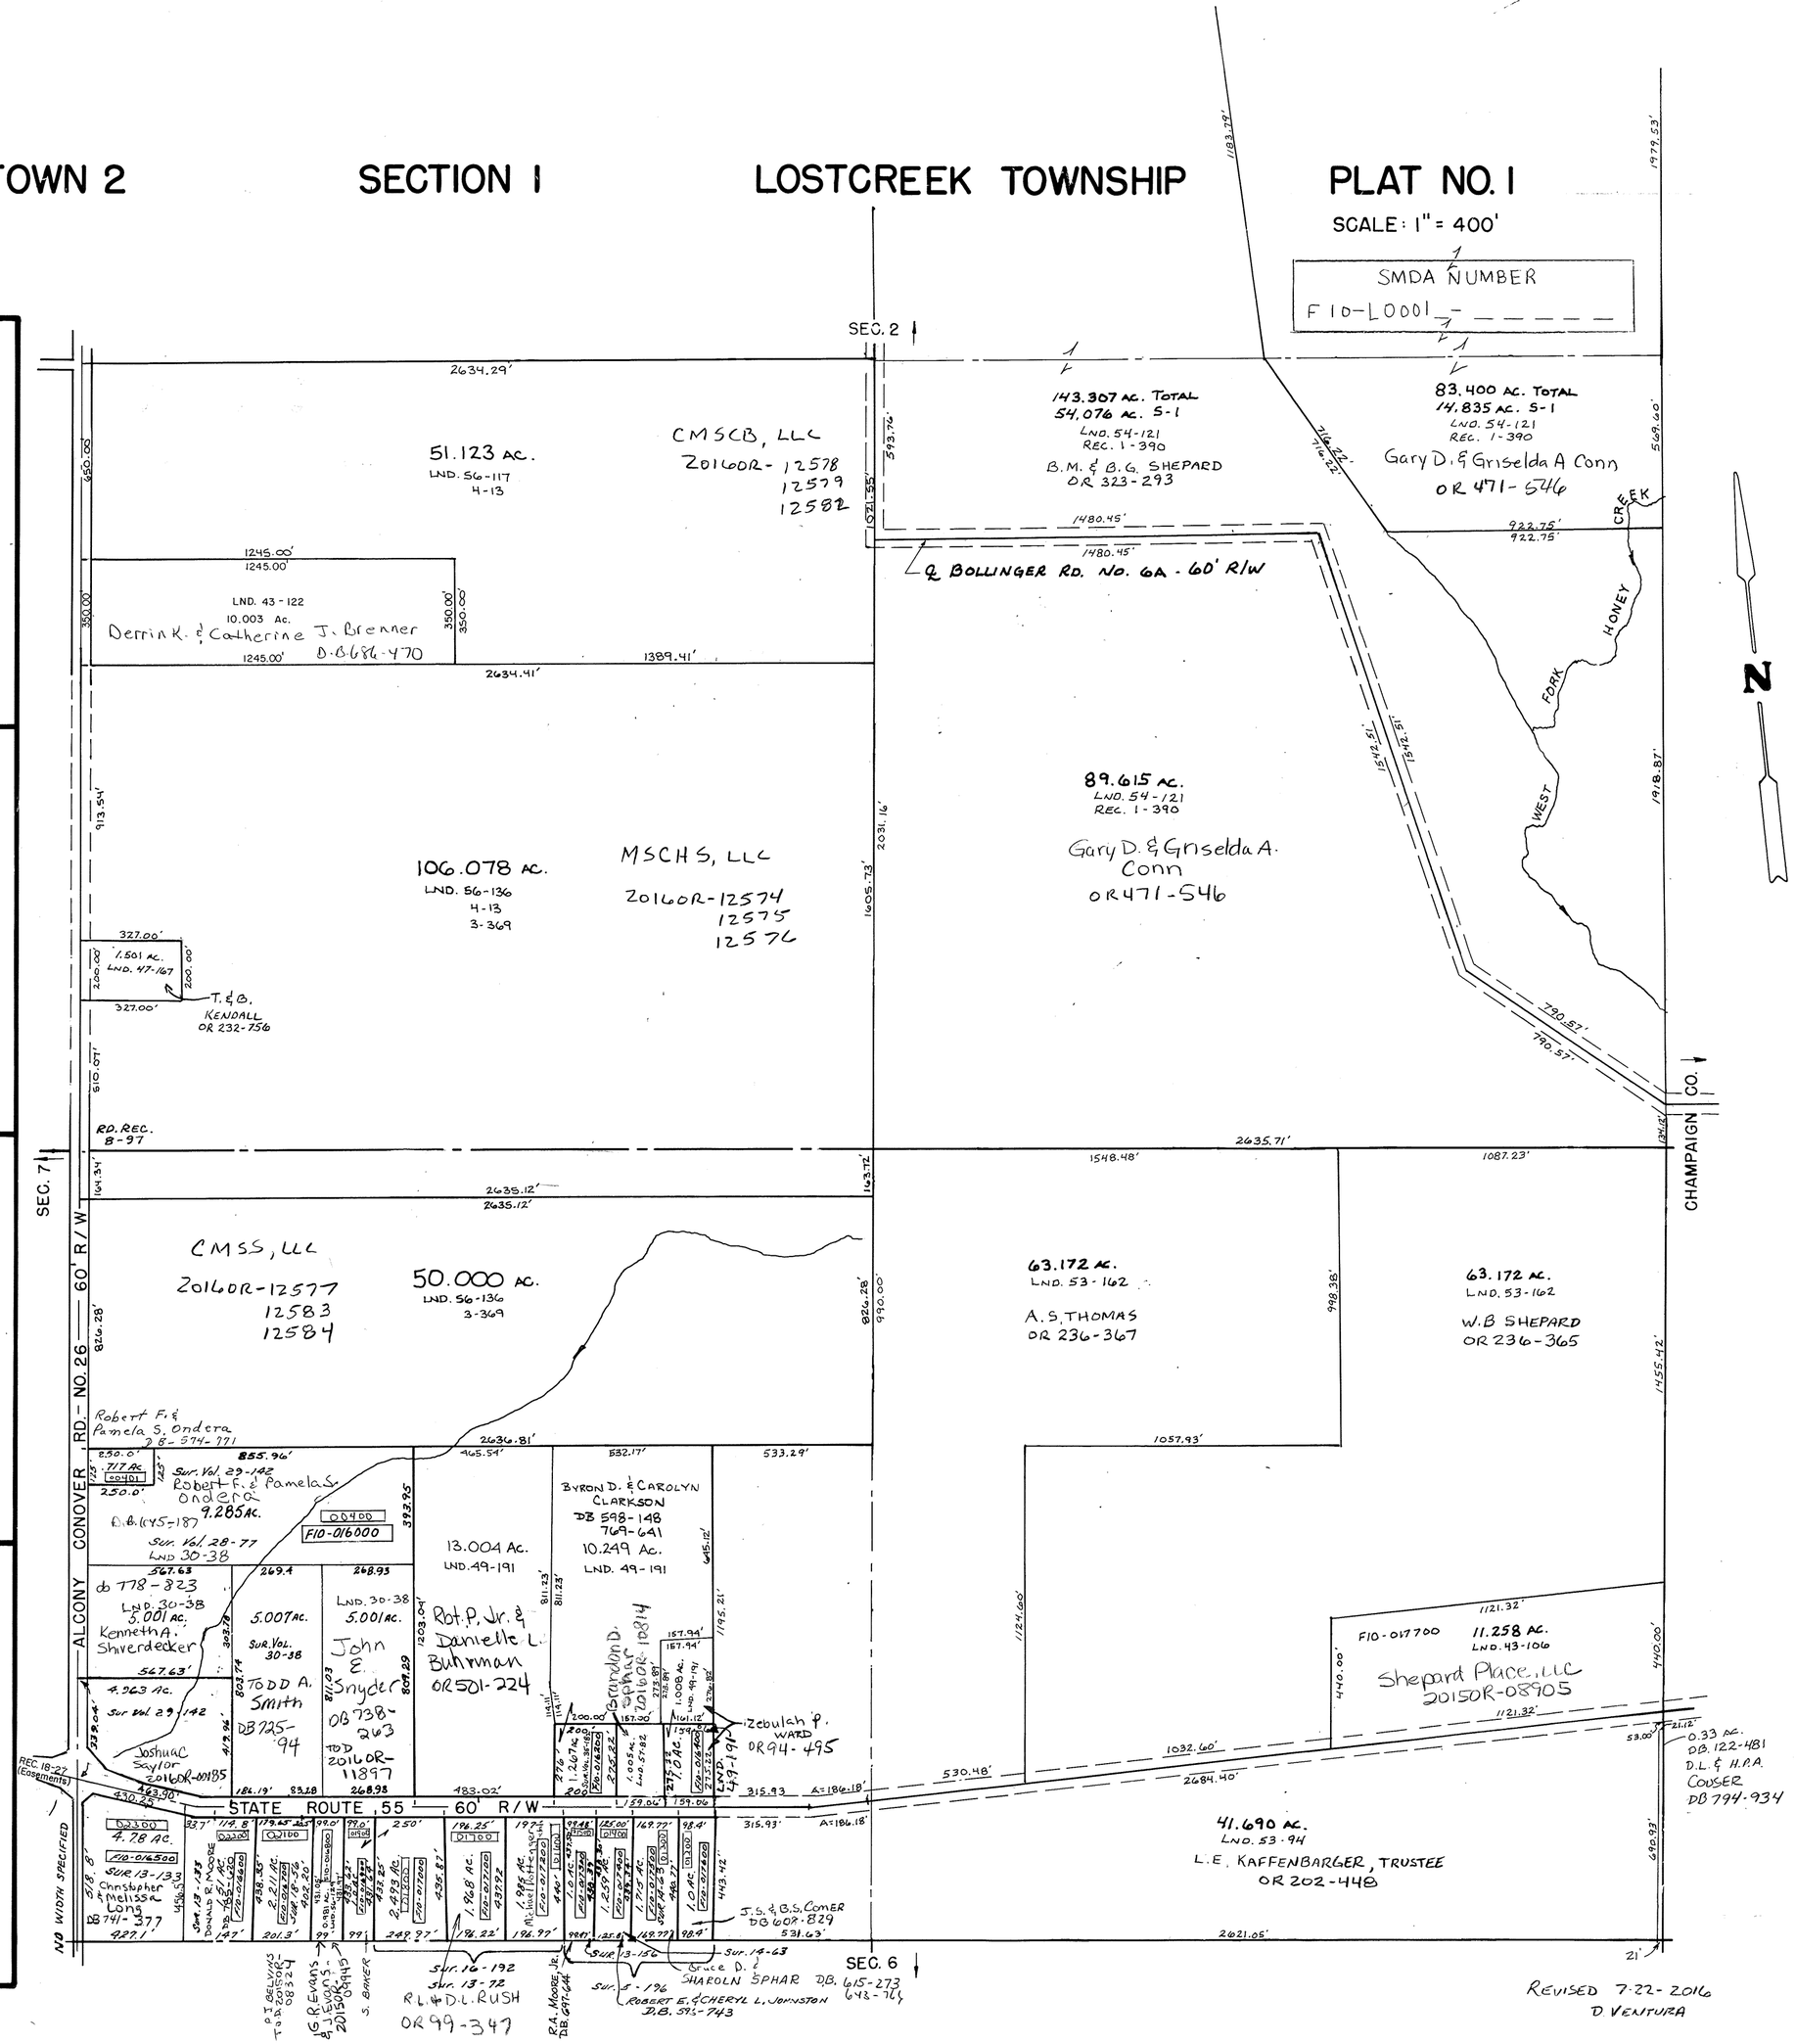

REVISED 7-22-2016
D VENTURA