RANGE 11 TOWN 2 SECTION 2 LOSTCREEK TOWNSHIP PLAT NO. 2

SCALE: 1" = 400'

SMDA NUMBER
F10-L0002_- _ _ _ _ _

SURVEYS

S.E. QUARTER
LND. 54-91
LND. 54-121
REC. 1-390

N.E. QUARTER
SUR. 3-305
SUR. 25-4
SUR. 36-125
Lnd. 44-162
LND. 48-131
LND. 50-124

S.W. QUARTER
SUR. 12-12
SUR. 18-18
SUR. 20-12
SUR. 26-117
Lnd. 46-154
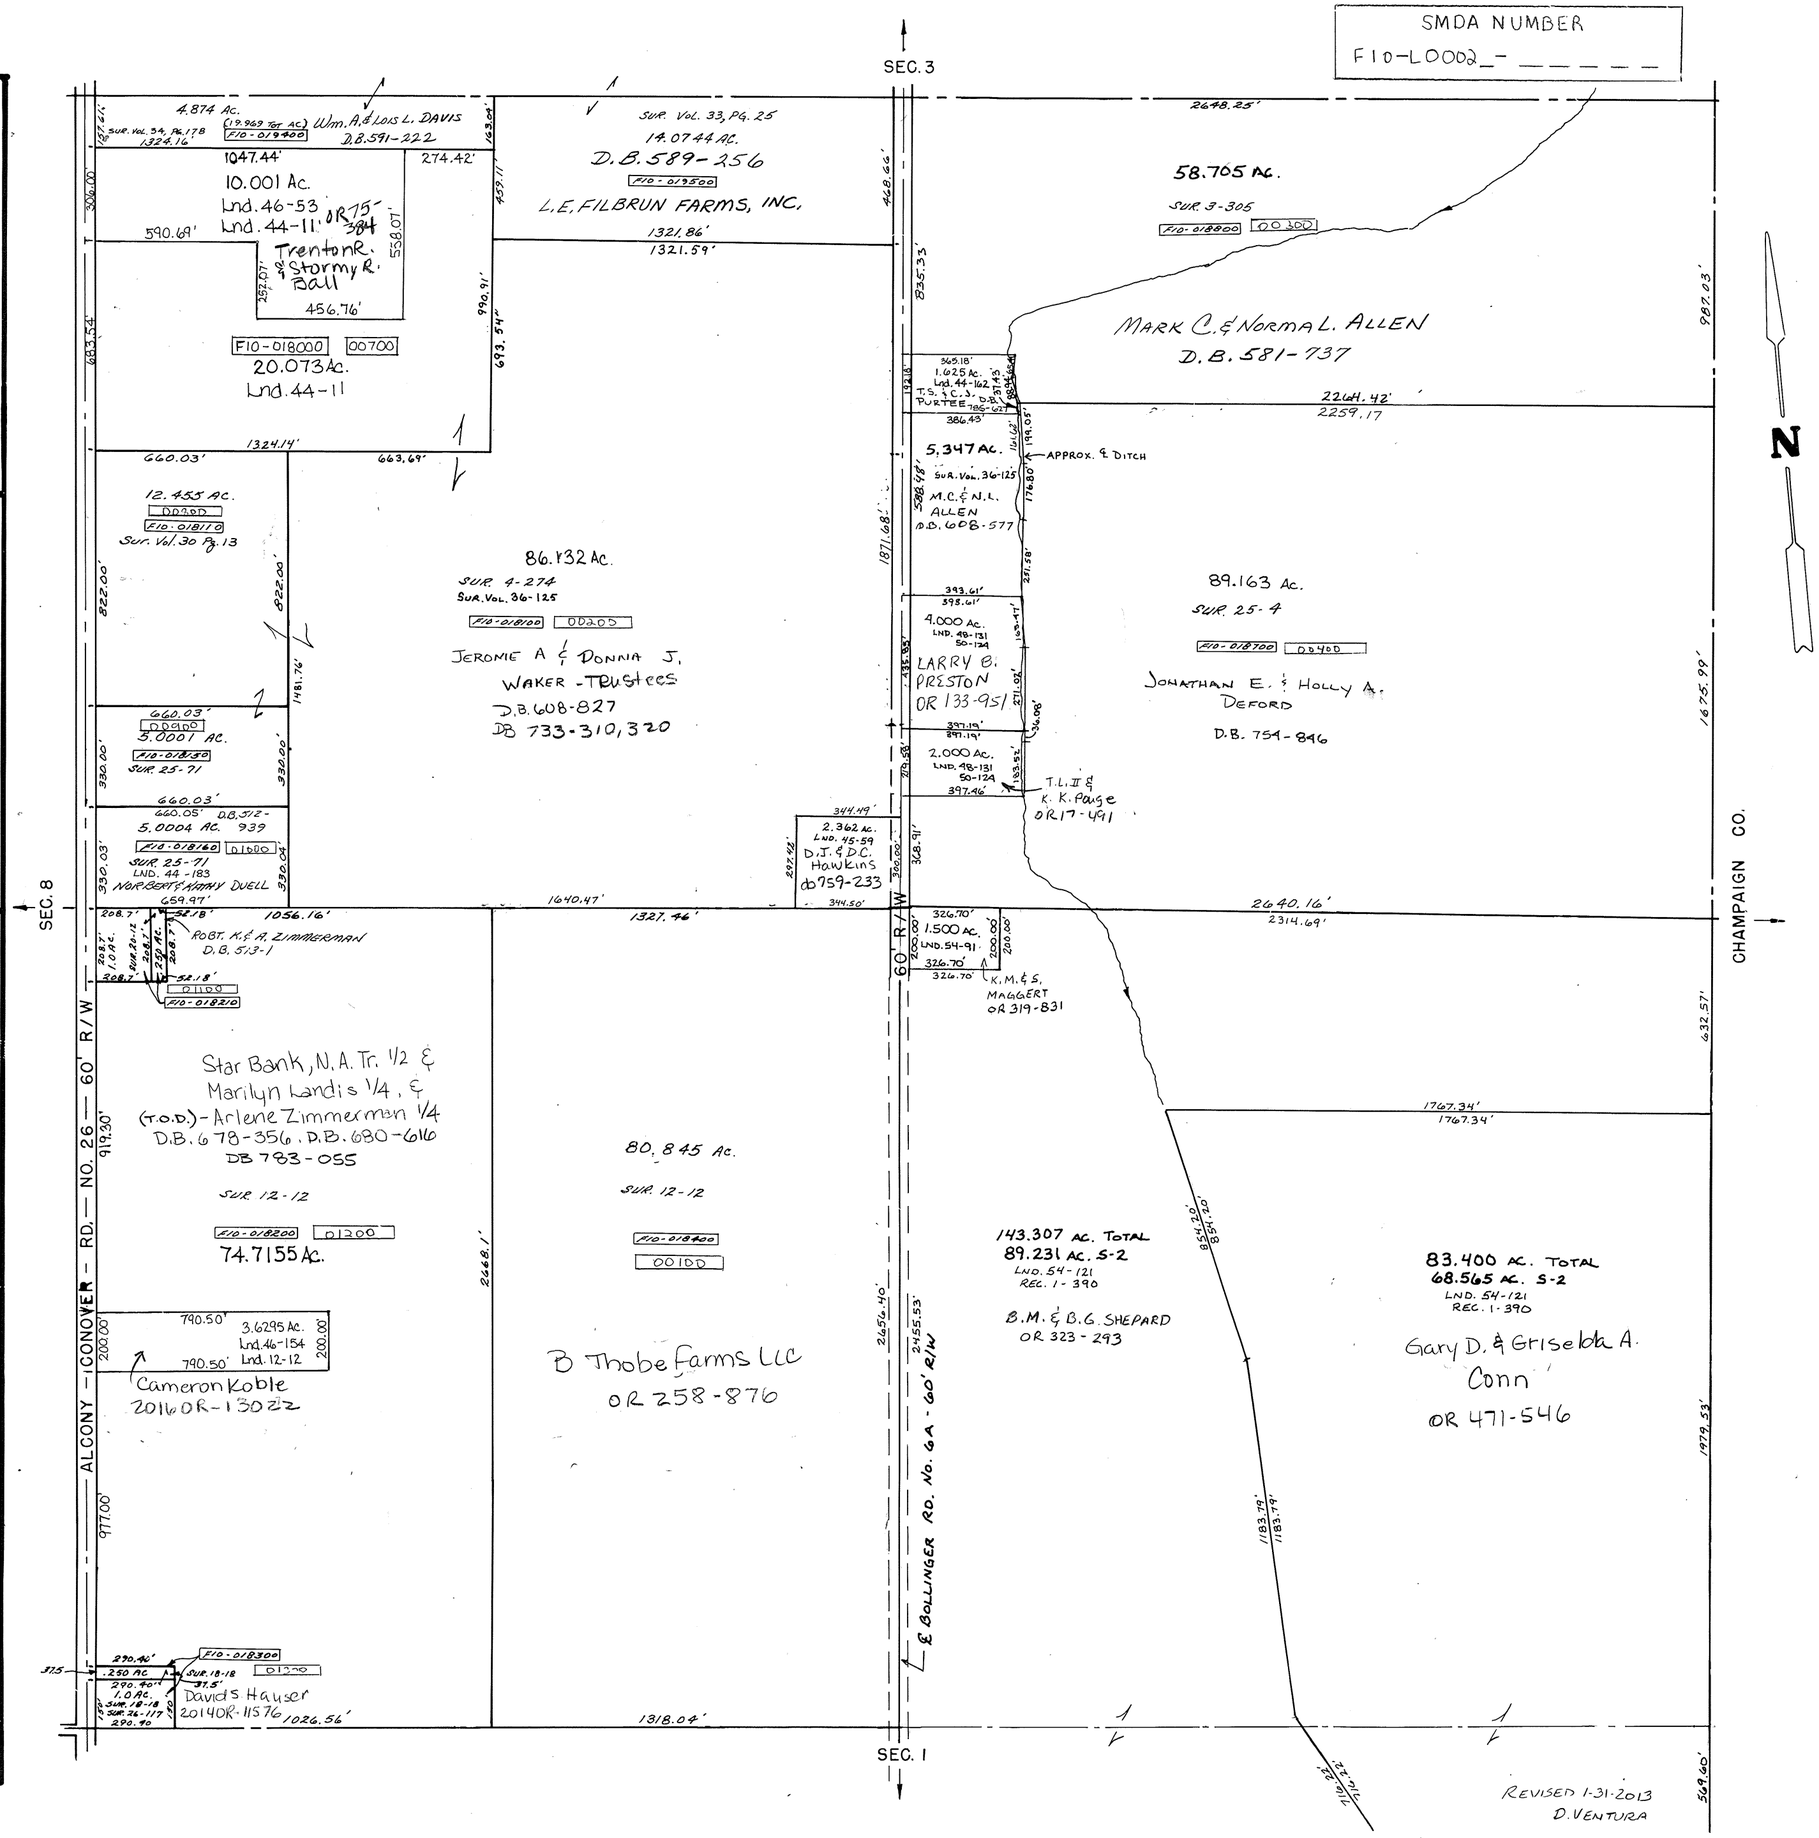
N.W. QUARTER
SUR. 4-274
SUR. 25-71
SUR. 33-25
SUR. VOL. 34, PG. 178
SUR. VOL. 36-125
LND. 44-11
LND. 44-183
Lnd. 45-59
Lnd. 46-53