RANGE 11 TOWN 2 SECTION 3 LOSTCREEK TOWNSHIP PLAT NO. 3

SCALE: 1" = 400'

SMDA NUMBER
F10-L0003_- _ _ _ _ _

SURVEYS

S.E. QUARTER

SUR. 15-42
SUR. 25-156
SUR. 29-134
SUR. 33-14
SUR. 33-191
SUR. 34-95
Lnd. 43-112
LND. 47-151
LND. 48-93
LND. 52-26
LND. 56-16

N.E. QUARTER

LND. 50-71
LND. 56-16

S.W. QUARTER

SUR. 3-176
SUR. 3-268
SUR. 28-78
SUR. 33-25
Rec. 11-12
Sur. Vol. 34-151
Sur. Vol. 34-178
SUR. VOL. 37-16
SUR. VOL. 5-18
Lnd. 45-149

N.W. QUARTER

SUR. 5-18
SUR. 3-268
SUR. 28-78
Rec. 11-12
LND. 34-95
Sur. Vol. 34-151
Lnd. 45-149
LND. 56-16

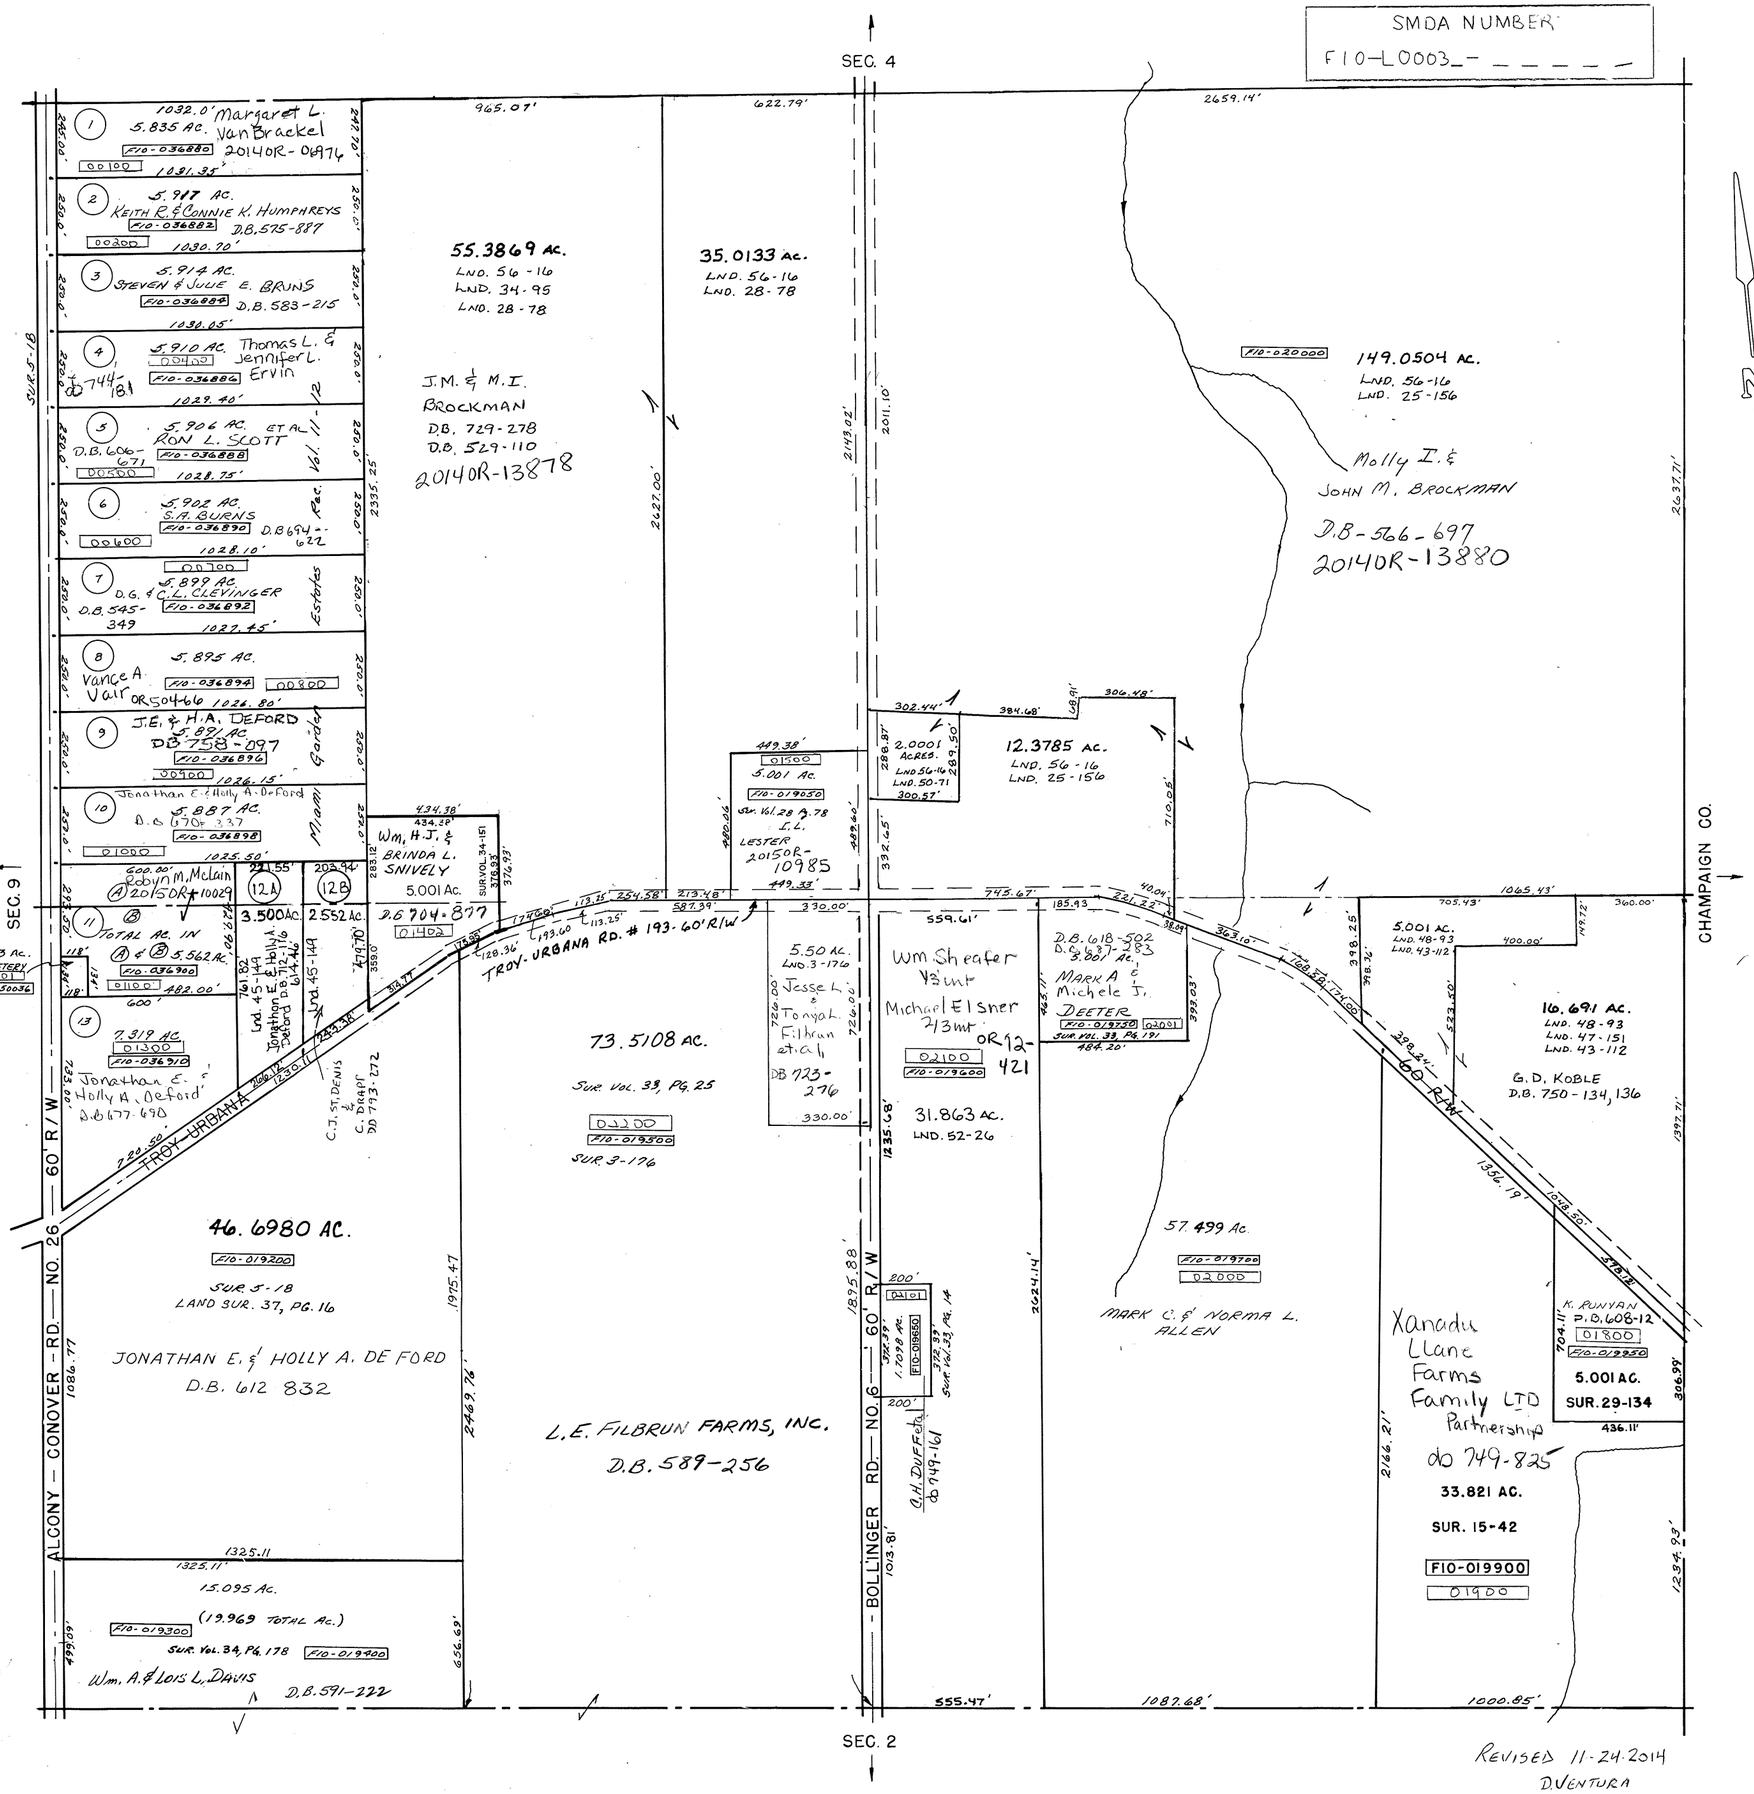

REVISED 11-24-2014
D. VENTURA