RANGE 10 TOWN 2 SECTION 6 LOSTCREEK TOWNSHIP PLAT NO. 5

SCALE: 1" = 400'

SMDA NUMBER
F10-L0005_- _ _ _ _ _

SURVEYS

S.E. QUARTER
SUR. 2-155
SUR. 4-271
SUR. 4-179
SUR. 35-181

N.E. QUARTER
SUR. 2-155
SUR. 4-179
SUR. 19-23

S.W. QUARTER
SUR. 2-155
SUR. 4-271
SUR. 35-181
LND. 40-92

N.W. QUARTER
SUR. 2-155
SUR. 4-228
SUR. 19-23
SUR. 4-179
Sur. Vol. 32, Pg. 93
LND. 44-68

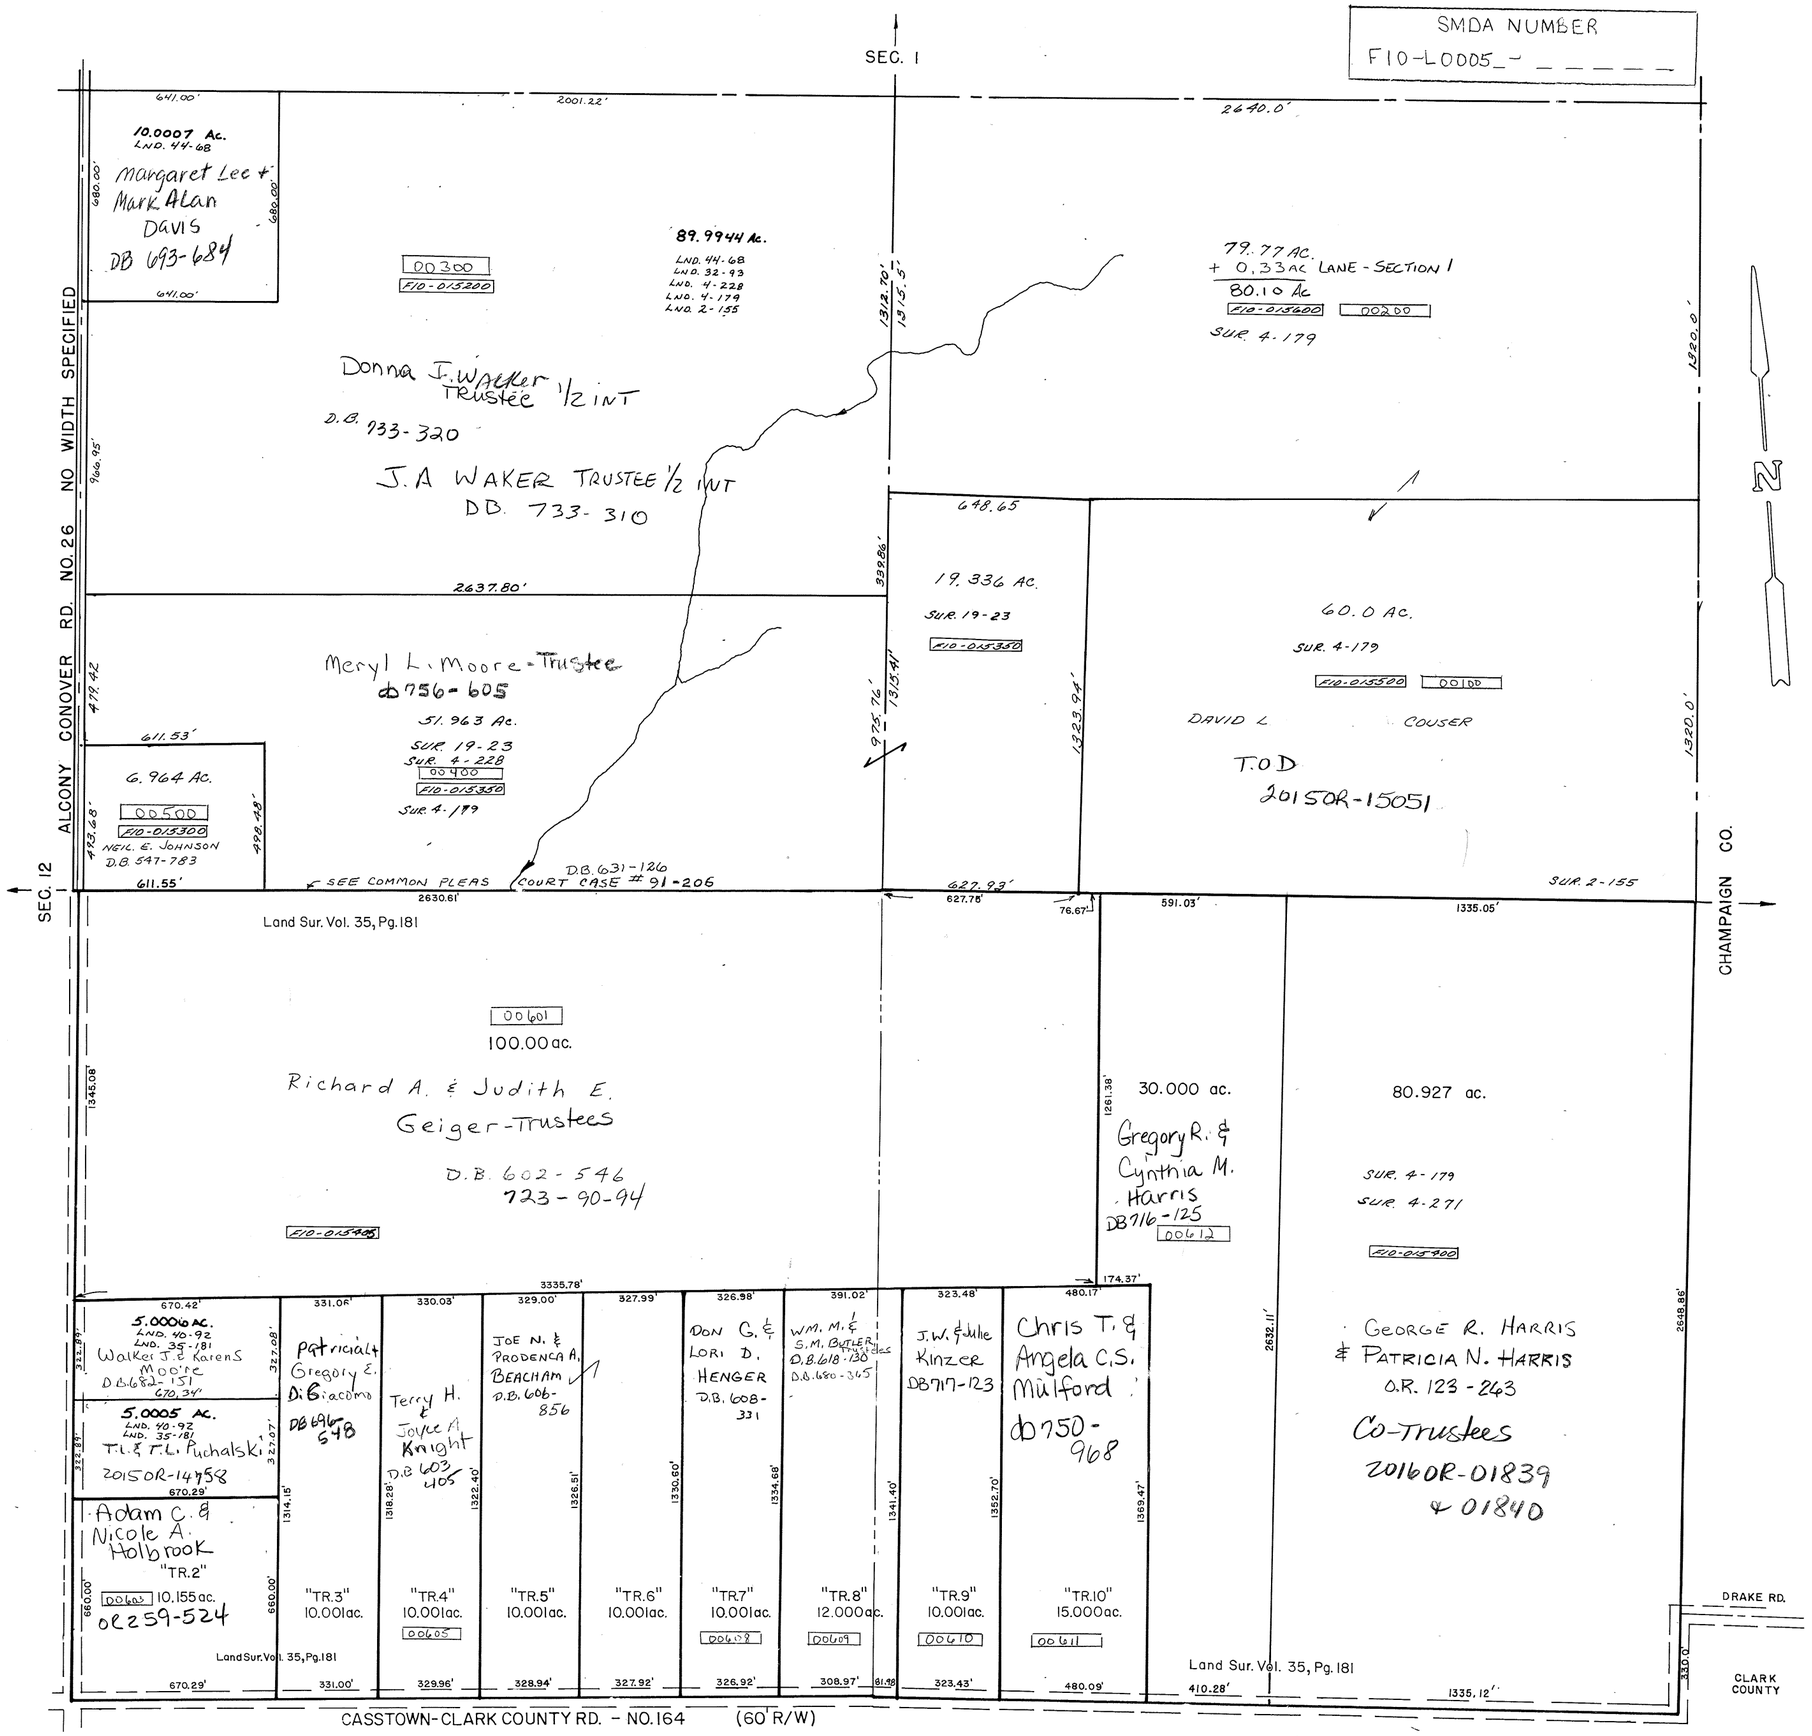

REVISED 12-30-98
6-1-2011 D. VENTURA