RANGE 11 TOWN 2 SECTION 8 LOSTCREEK TOWNSHIP PLAT NO. 7

SCALE: 1" = 400'

SMDA NUMBER
F10-L0007_- _ _ _ _ _

SURVEYS

S.E. QUARTER
SUR. 1-197
SUR. 4-10
LND. 54-132
LND. 56-115
REC. 24-86
RD. REC. 8-192

N.E. QUARTER
SUR. 1-197
SUR. 3-411
SUR. 5-191
SUR. 22-152
SUR. 26-162
SUR. 27-53
SUR. 27-92
LND. 41-164
LND. 52-197
LND. 54-132
LND. 56-15

S.W. QUARTER
SUR. 1-197
SUR. 3-250
SUR. 30-110
SUR. 35-158
SUR. 37-124
LND. 51-45

N.W. QUARTER
SUR. 1-197
SUR. 4-89
SUR. 3-250
SUR. 3-411
SUR. 5-191
SUR. 27-92
SUR. 28-25
SUR. 36-173
SUR. 40-51
LND. 56-15

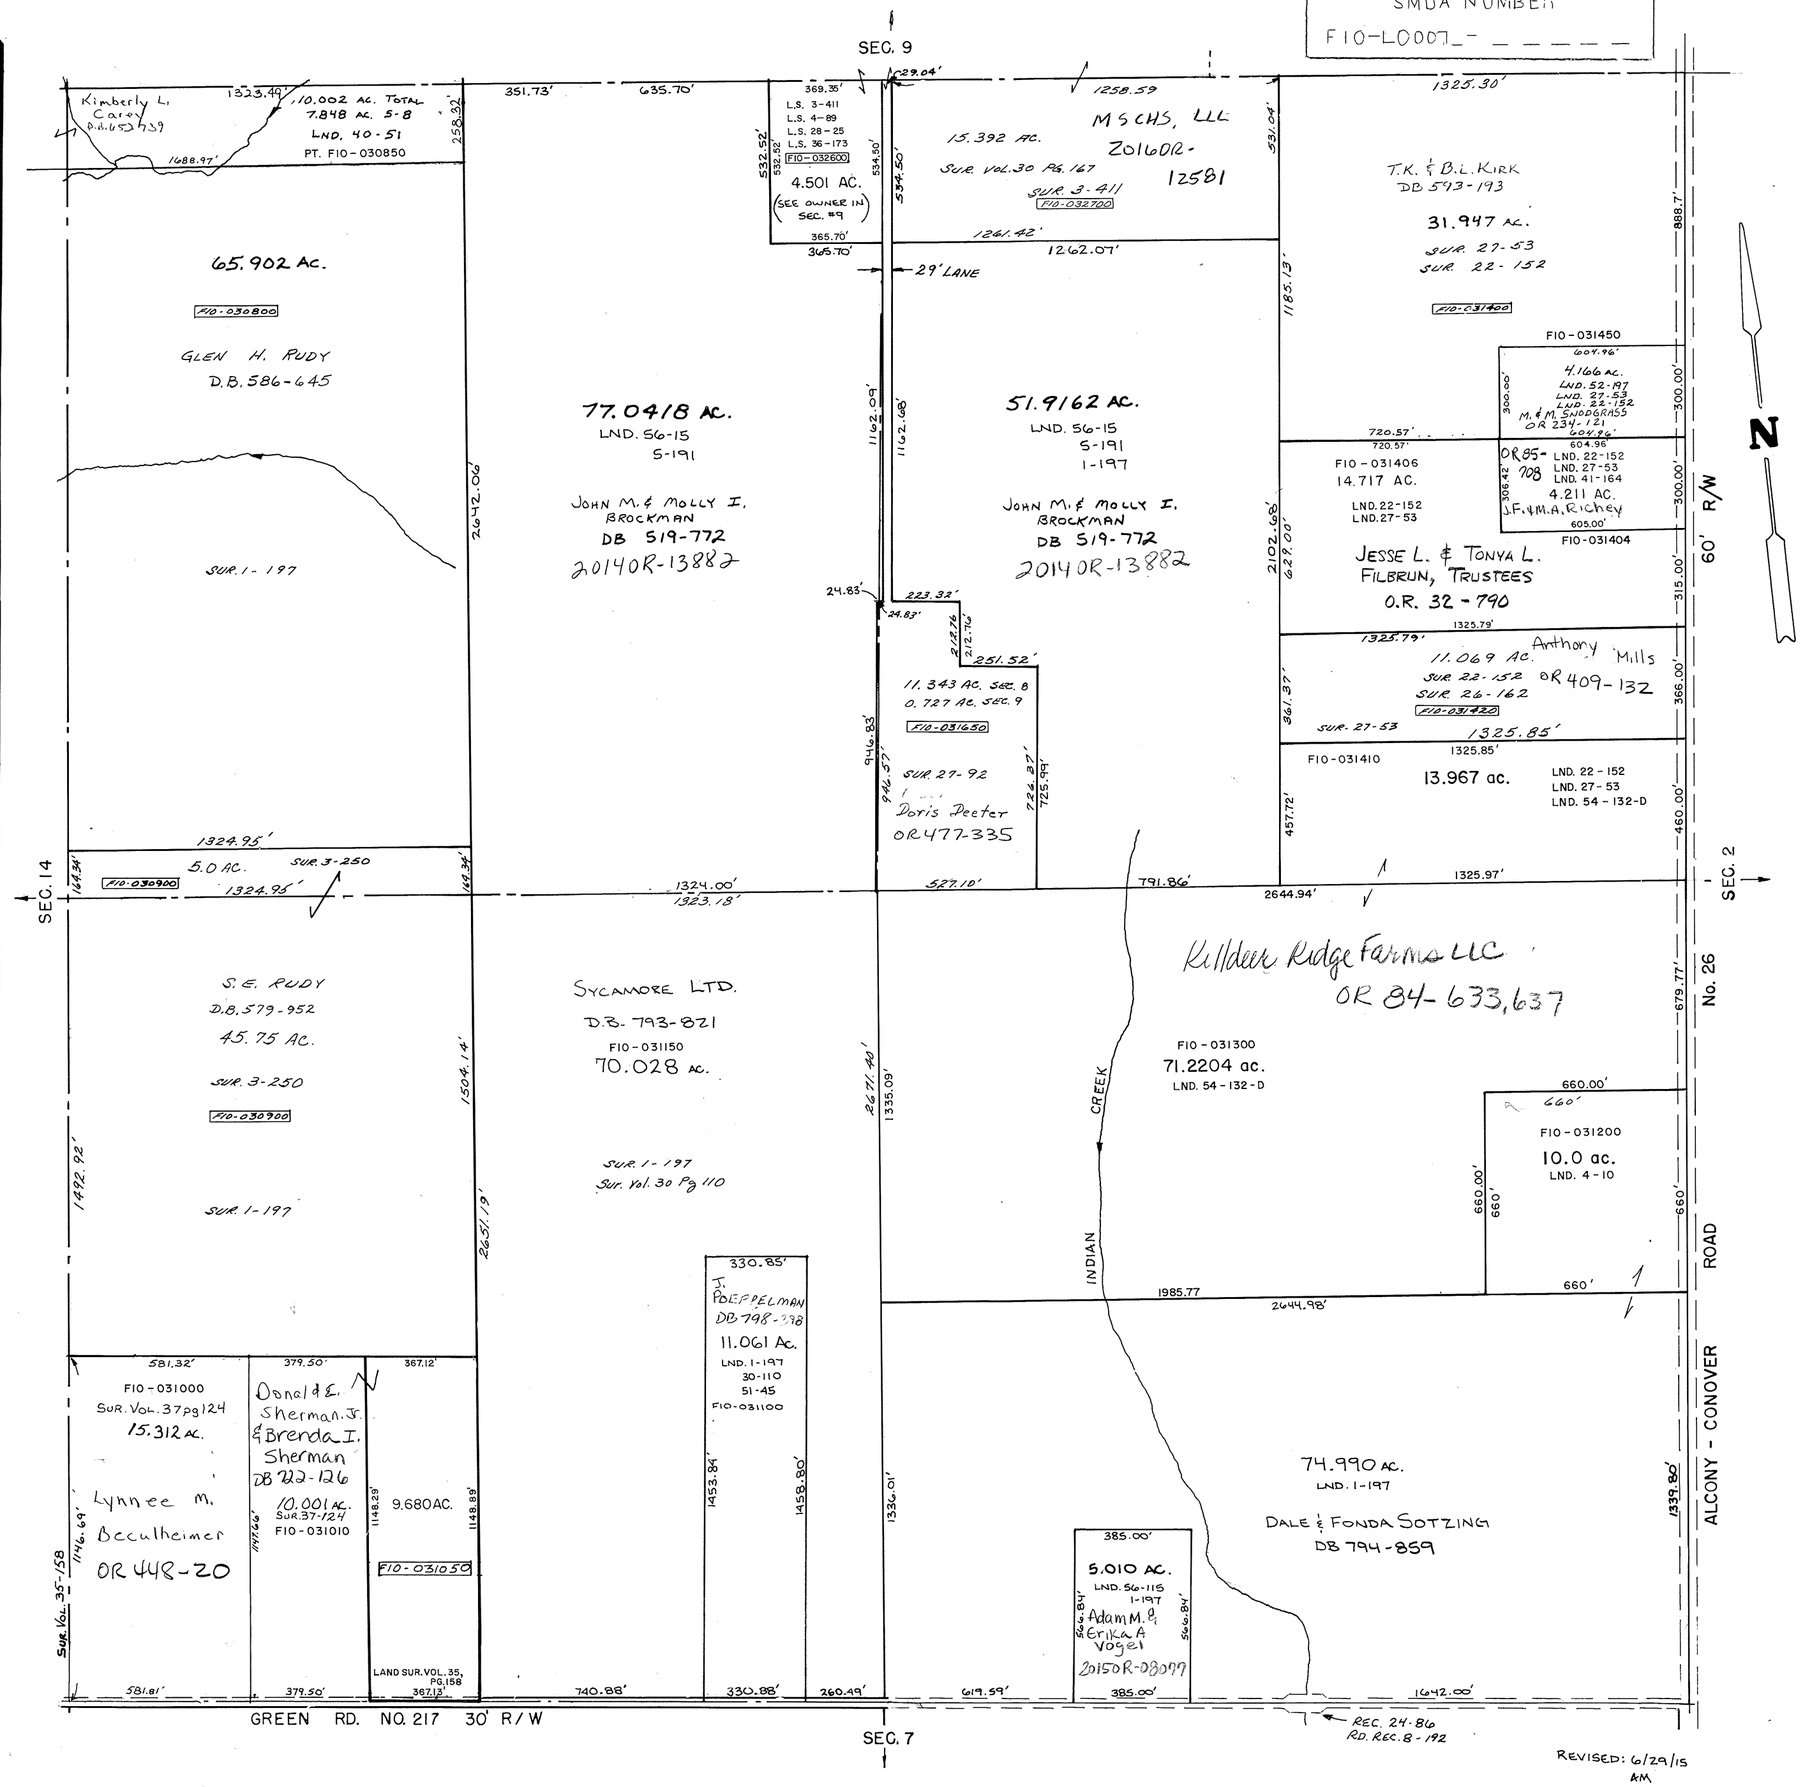

REVISED: 6/29/15
AM