RANGE 11 TOWN 2 SECTION 13 LOSTCREEK TOWNSHIP PLAT NO. 11

SCALE: 1" = 400'

SMDA NUMBER
FIO-L0011_ _ _ _ _ _

SURVEYS

S.E. QUARTER
SUR. 14-150
SUR. 16-184
SUR. 19-9
SUR. 26-125
Rec. BK 8-14
SUR. 30-131
Lnd. 45-39
SUR. 48-41

N.E. QUARTER
SUR. 48-9

S.W. QUARTER
SUR. 19-36
LND. 16-184
SUR. 25-30
SUR. 30-131
SUR. 35-174

N.W. QUARTER
SUR. 19-36
SUR. 25-30
Lnd. 44-34

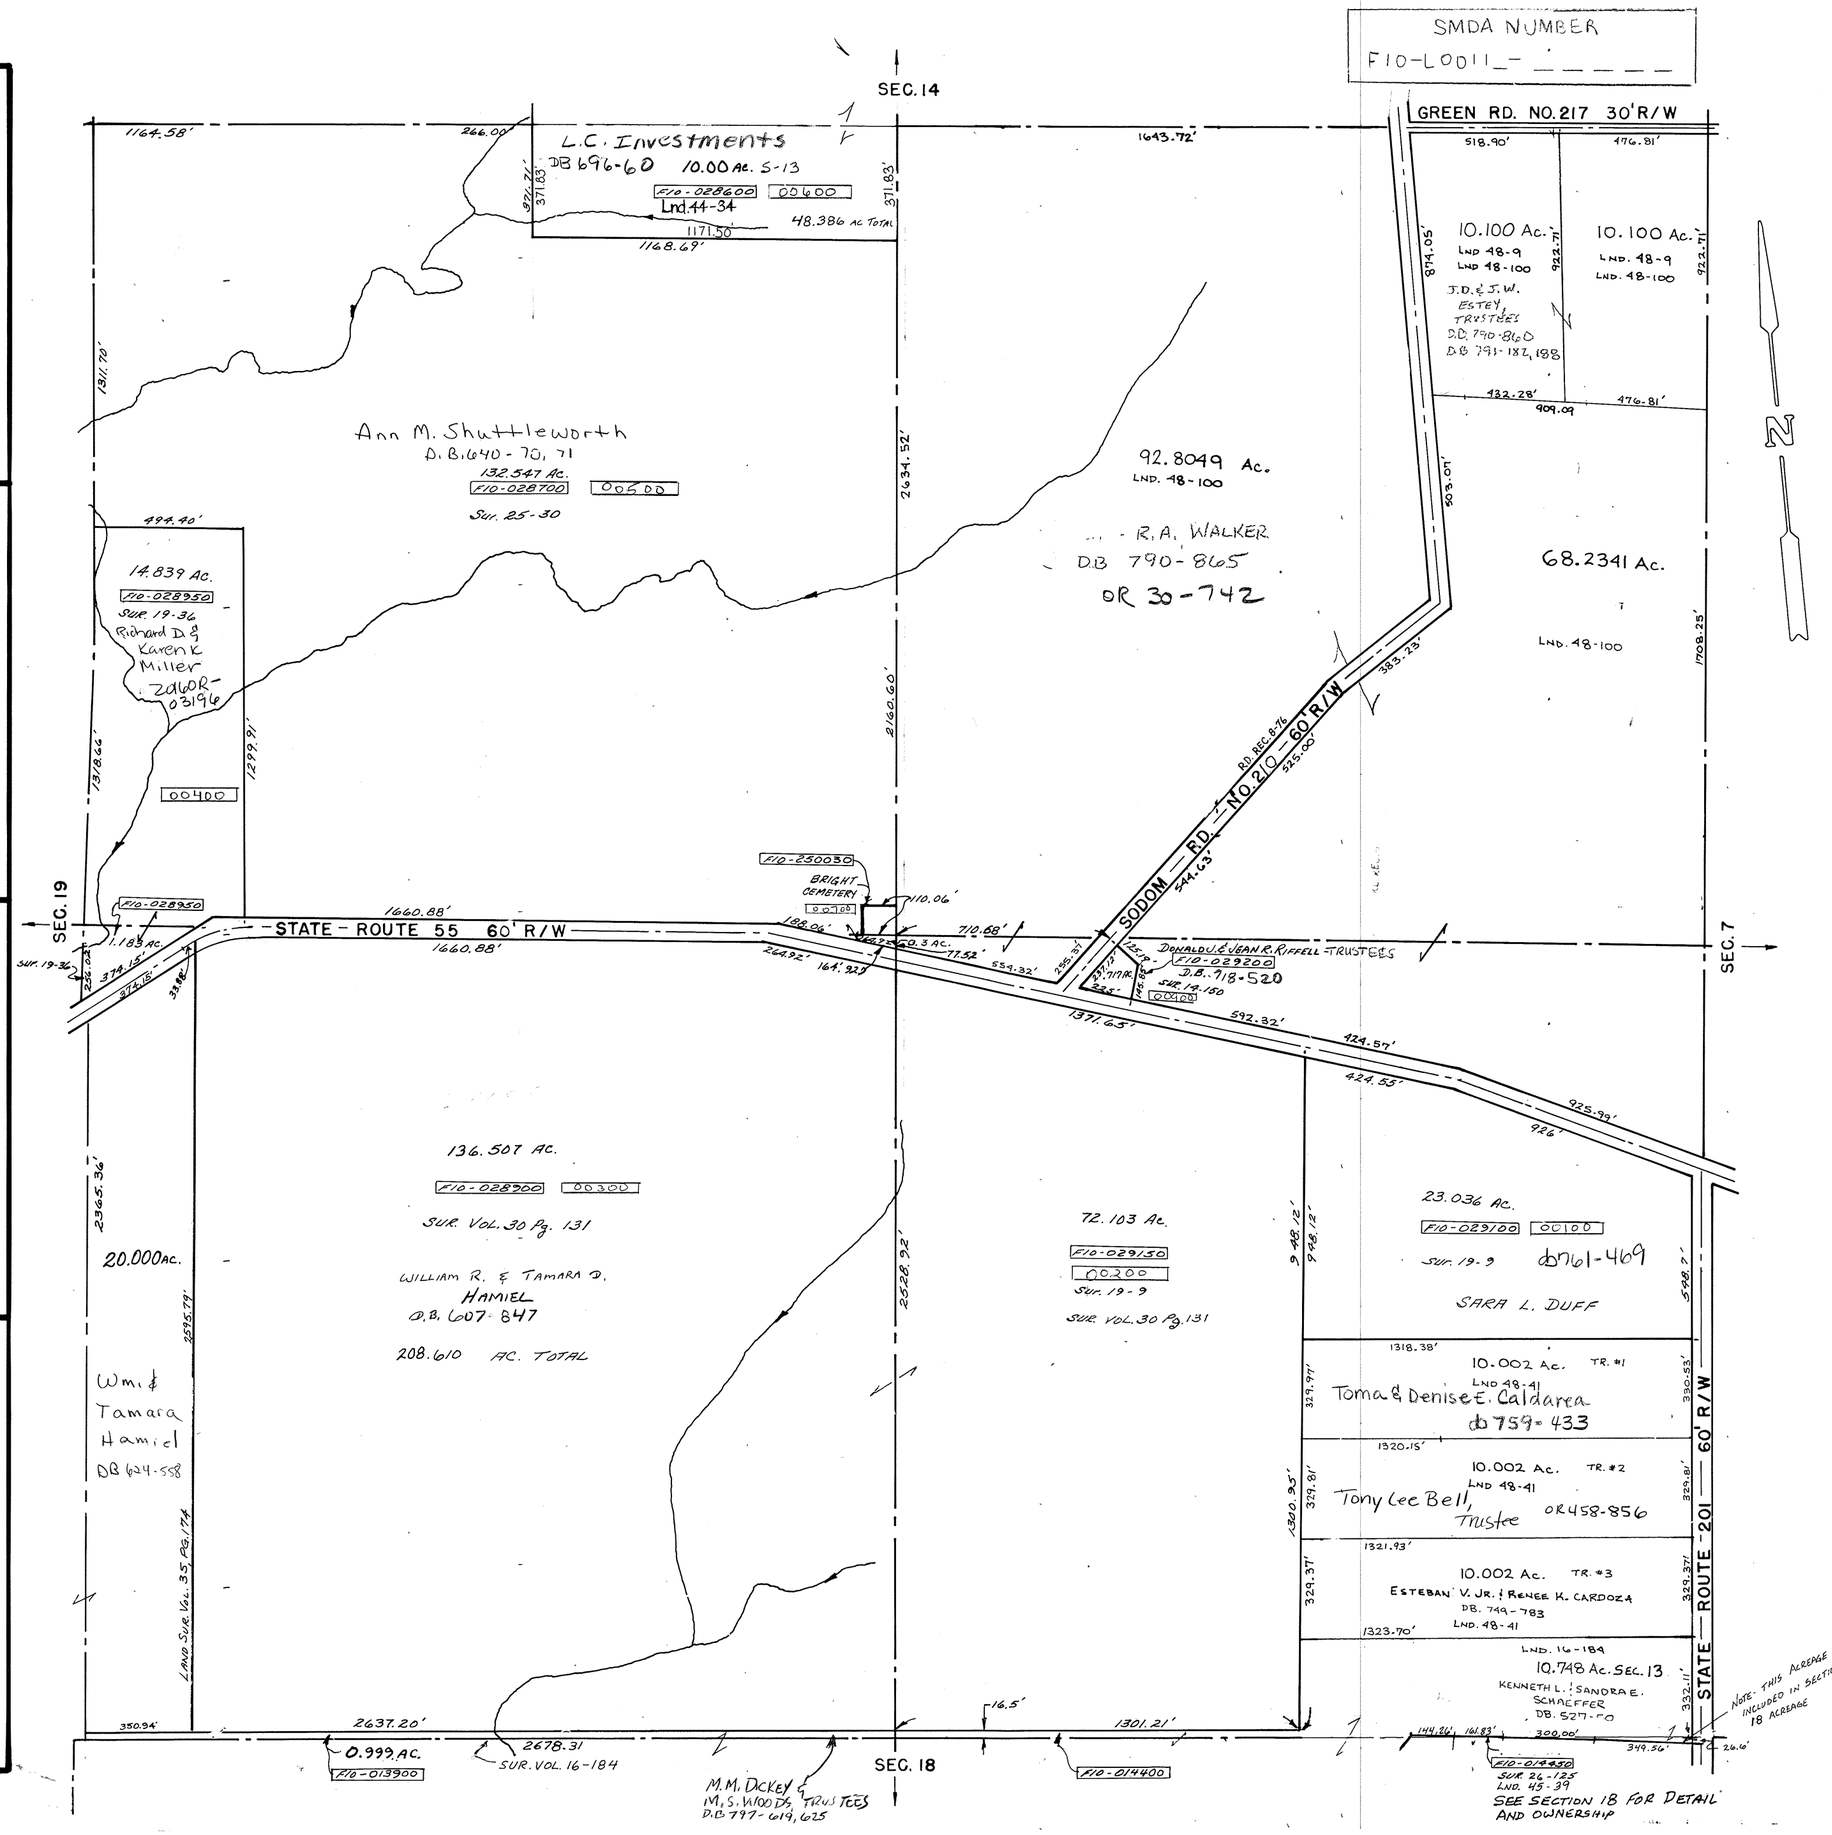

REVISED 9-22-2006
D. VENTURA