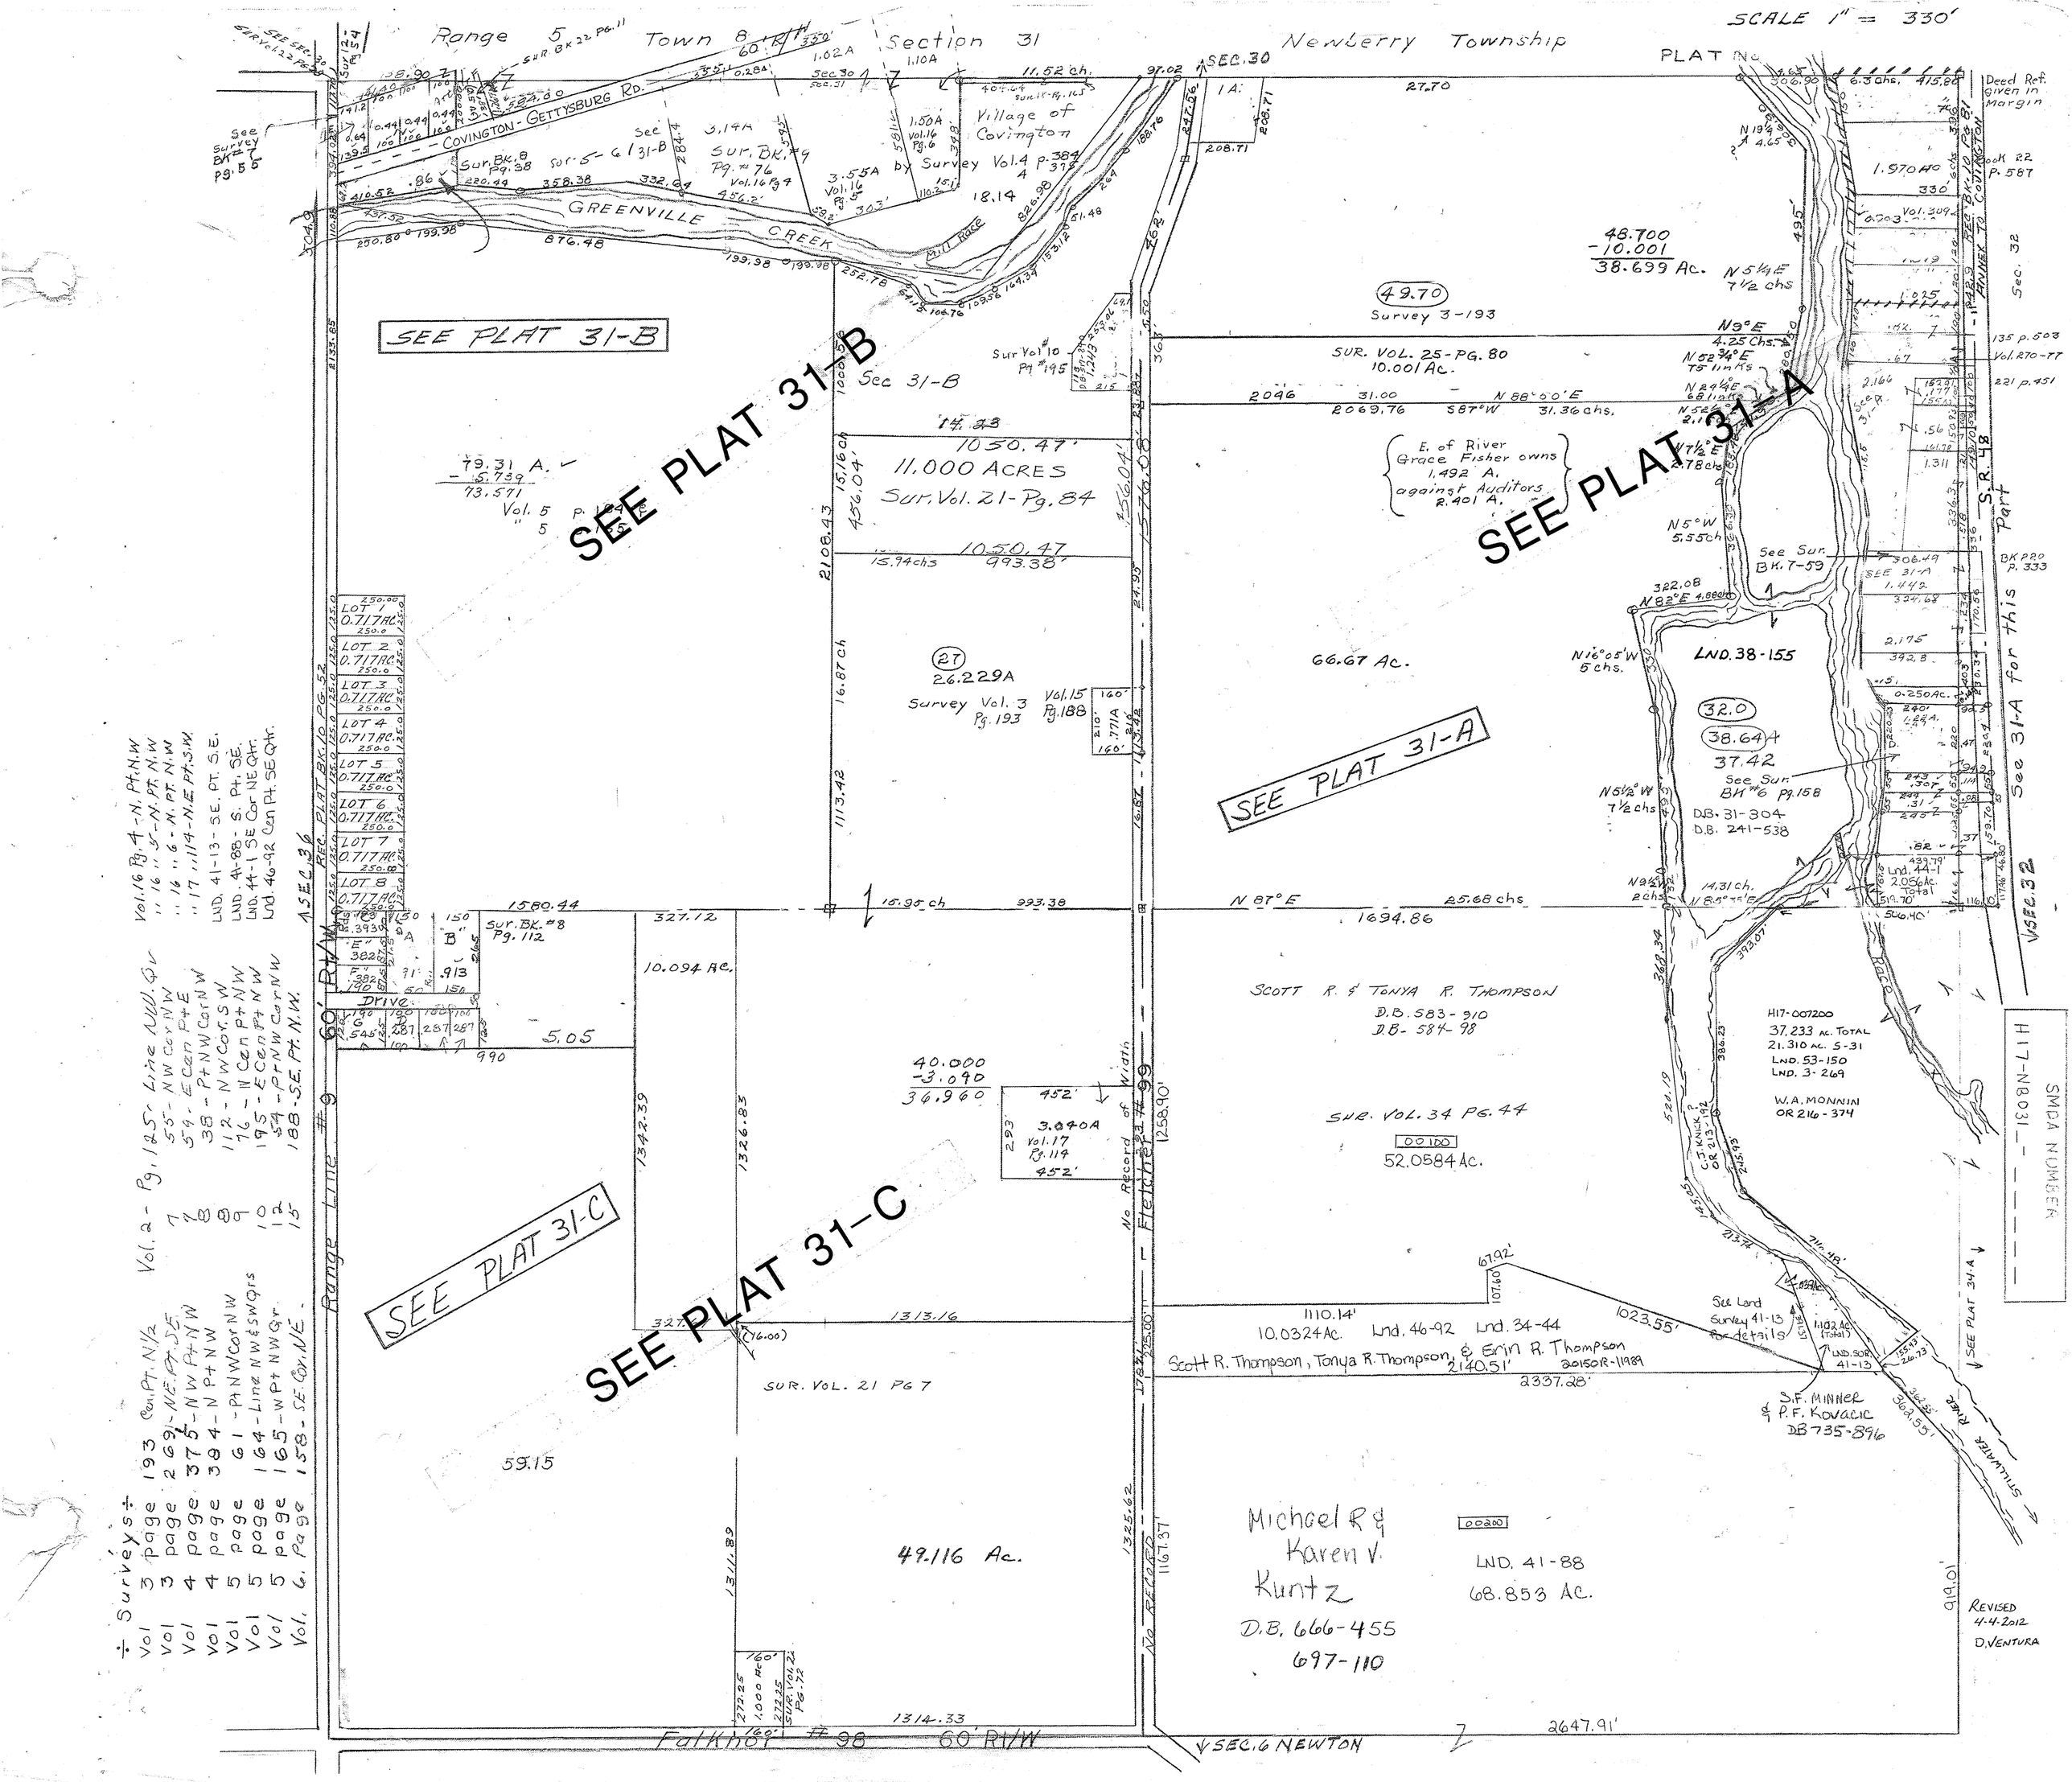

÷ Surveys ÷

Vol 3 page	193	Cen. Pt. N1/2	
Vol 3 page	269	NE Pt. SE	
Vol 4 page	375	NW Pt NW	
Vol 4 page	384	N Pt NW	
Vol 5 page	61	Pt NW Cor NW	
Vol 5 page	164	Line NW & SW Qrs	
Vol 5 page	165	W Pt NW Qr.	
Vol. 6. Page	158	SE Cor. NE.	

Vol. 2 - Pg. 125 - Line NW. Qr
7 55 - NW Cor NW
7 59 - E Cen Pt E
8 38 - Pt NW Cor NW
8 112 - NW Cor. SW
9 76 - N Cen Pt NW
10 195 - E Cen Pt NW
12 54 - Pt NW Cor NW
15 188 - SE. Pt. N.W.

Vol. 16 Pg. 4 - N. Pt. N.W
" 16 " 5 - N. Pt. N.W
" 16 " 6 - N. Pt. N.W
" 17 " 114 - N.E. Pt. S.W.
LND. 41-13 - SE. PT. S.E.
LND. 41-88 - S. Pt. SE.
LND. 44-1 SE Cor NE Qtr.
LND. 46-92 Cen Pt. SE Qtr.