MONROE TWP.

MIAMI COUNTY, OHIO

PLAT 1

Section 7, Town 4, Range 6

SMDA NUMBER
G14-MOØØ1_-00100 thru 00300
G12-MOØØ1_-00400 thru 01800

SCALE: 1" = 400' SEC. 7

SURVEYS

S.E. QUARTER

SUR. VOL. 3, PG. 93
SUR. VOL. 3, PG. 97
SUR. VOL. 3, PG. 99
SUR. VOL. 4, PG. 68
SUR. VOL. 24, PG. 38
SUR. VOL. 25, PG. 135
LND. 35-124
LND. 35-188
LND. 53-184
LND. 54-59

N.E. QUARTER

SUR. VOL. 3, PG. 93
SUR. VOL. 3, PG. 97
SUR. VOL. 3, PG. 99
LND. 35-124
LND. 50-70
LND. 55-54

S.W. QUARTER

SUR. VOL. 3, PG. 93
SUR. VOL. 3, PG. 94
SUR. VOL. 3, PG. 97
SUR. VOL. 3, PG. 99
SUR. VOL. 17, PG. 58
SUR. VOL. 17, PG. 132
SUR. VOL. 24, PG. 39
SUR. VOL. 27, PG. 113
LND. 44-122
LND. 40-111

N.W. QUARTER

SUR. VOL. 3, PG. 93
SUR. VOL. 3, PG. 97
SUR. VOL. 3, PG. 99

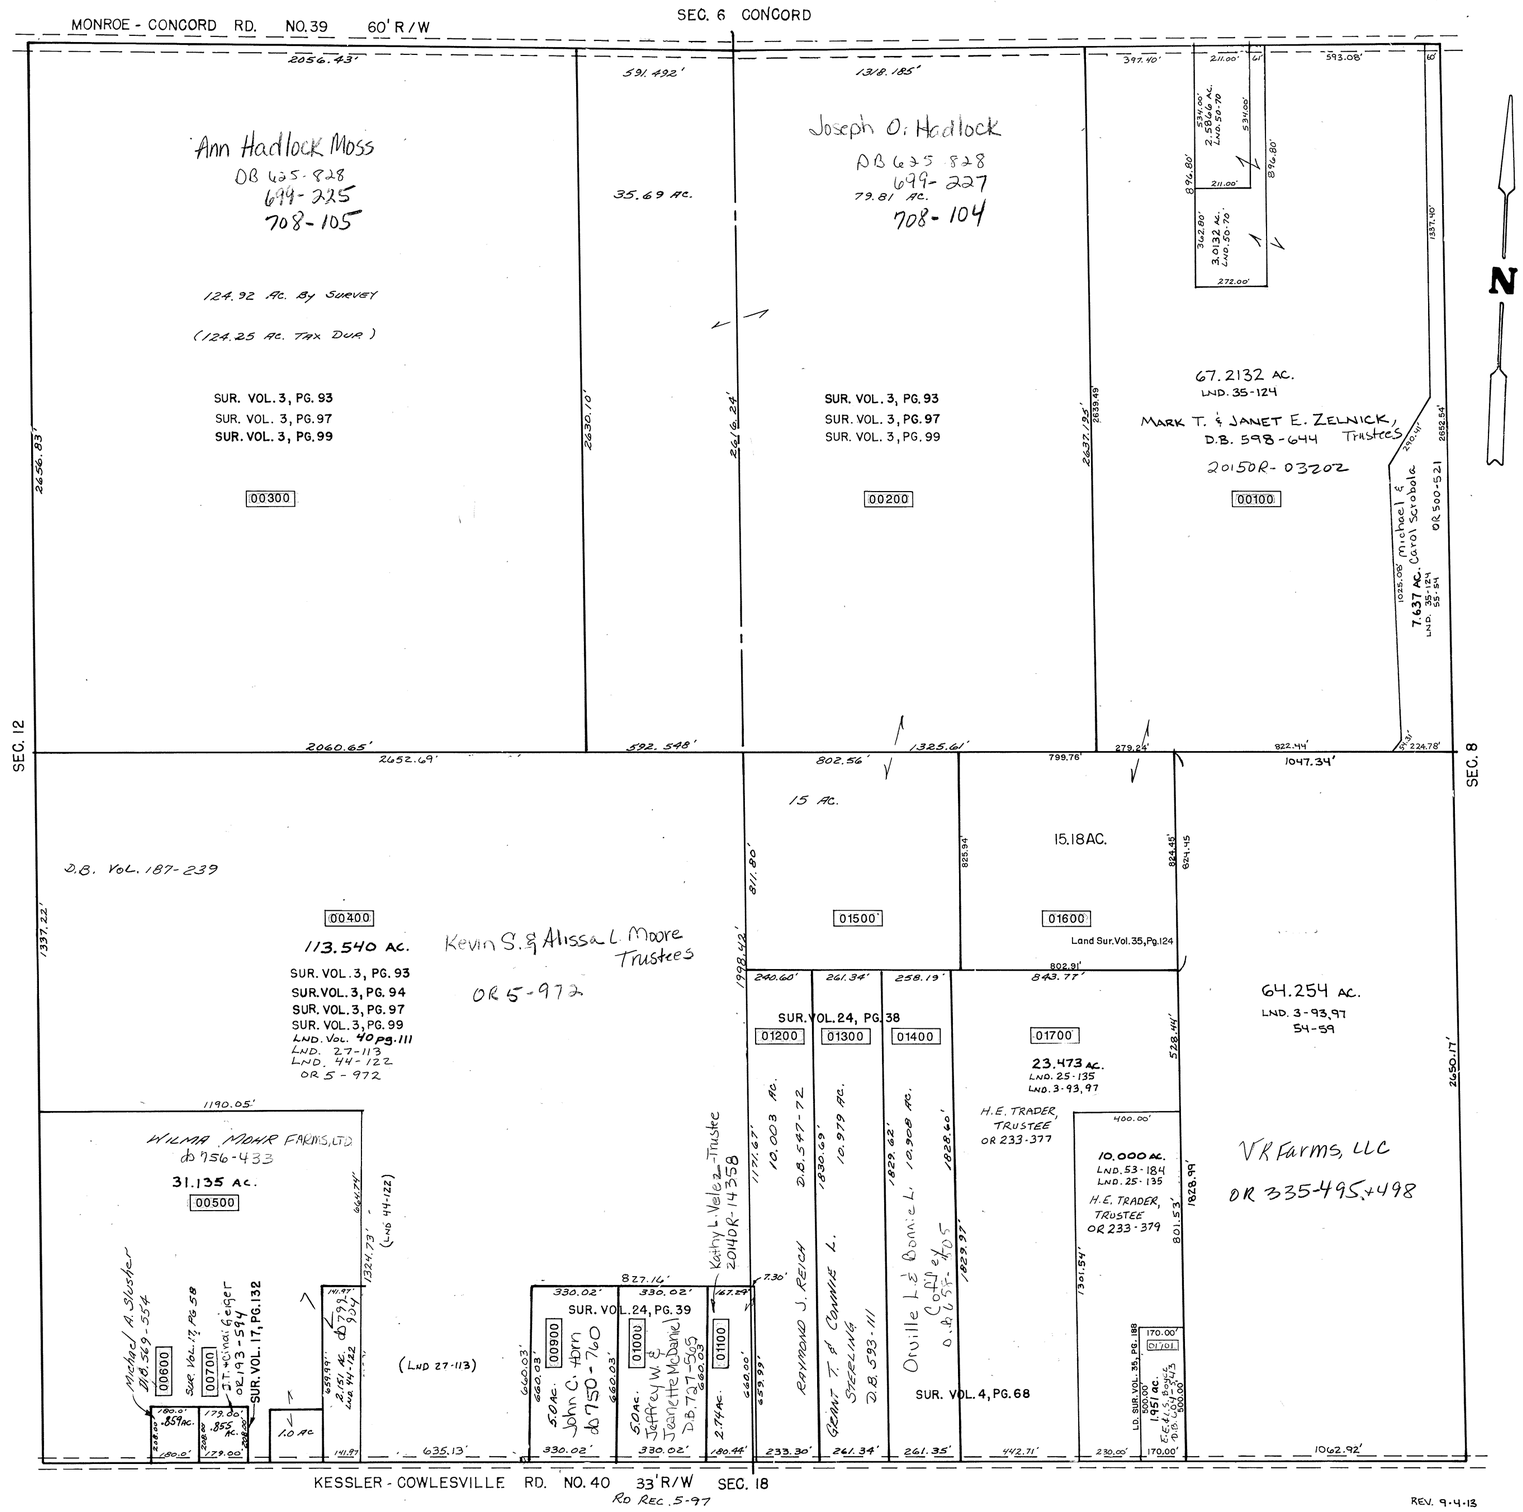

REV. 9-4-13
AM