MONROE TWP.

MIAMI COUNTY, OHIO

PLAT NO. 3

Section 9, Town 4, Range 6

SMDA NUMBER
G12 G14 -MO003_-01300

VOL. NO. – PG. NO.	DISCRIPTION
LAND SURVEYS –	N.E. Quarter
1 – 207	entire section
2 – 139	Monroe – Concord
7 – 25	25A
9 – 181	25A
17 – 157	25A
24 – 10	Monroe – Concord
13 – 75	I – 75
35 – 166	
45 – 132 Rec 19-10	
RECORDERS BOOK –	N.E. Quarter
6 – 21	25A
6 – 56	25A
11 – 65	Meadowview #1
11 – 131	" #2
11 – 135	" #3
12 – 60	" #4
12 – 95	" #5
12 – 128	" #6
14 – 28	" #7
15 – 100	" #10
LAND SURVEYS –	S.E. Quarter
1 – 207	entire section
4 – 437	Camp Troy intersection
8 – 191	Kessler – Cowlesville
9 – 42	" "
9 – 144	25A
10 – 72	Kessler – Cowlesville
16 – 131	Camp Troy intersection
12 – 181	Kessler – Cowlesville
15 – 67	" "
14 – 162	25A
29 – 117	Sherlyon Drive
40 – 134 41 – 26	
RECORDERS BOOK –	S.E. Quarter
9 – 26	Woodlawn Village #1
9 – 115	" " #2
6 – 21	25A
6 – 56	25A
11 – 36	Woodlawn Village #3
12 – 63	" " #4
12 – 119	" " #5
12 – 120	" " #6
40 – 134	25A
LAND SURVEYS –	S.W. Quarter
RECORDERS BOOK –	S.W. Quarter
11 – 34	Ash Grove Subdivision #1
11 – 100	" " " #2
13 – 135	" " " #3
LAND SURVEYS –	N.W. Quarter
3 – 21	South Central Part
4 – 51	" " "
31 – 69	South Part
32 – 142	N.W. PART
47 – 21	N. Half of NW Qtr.

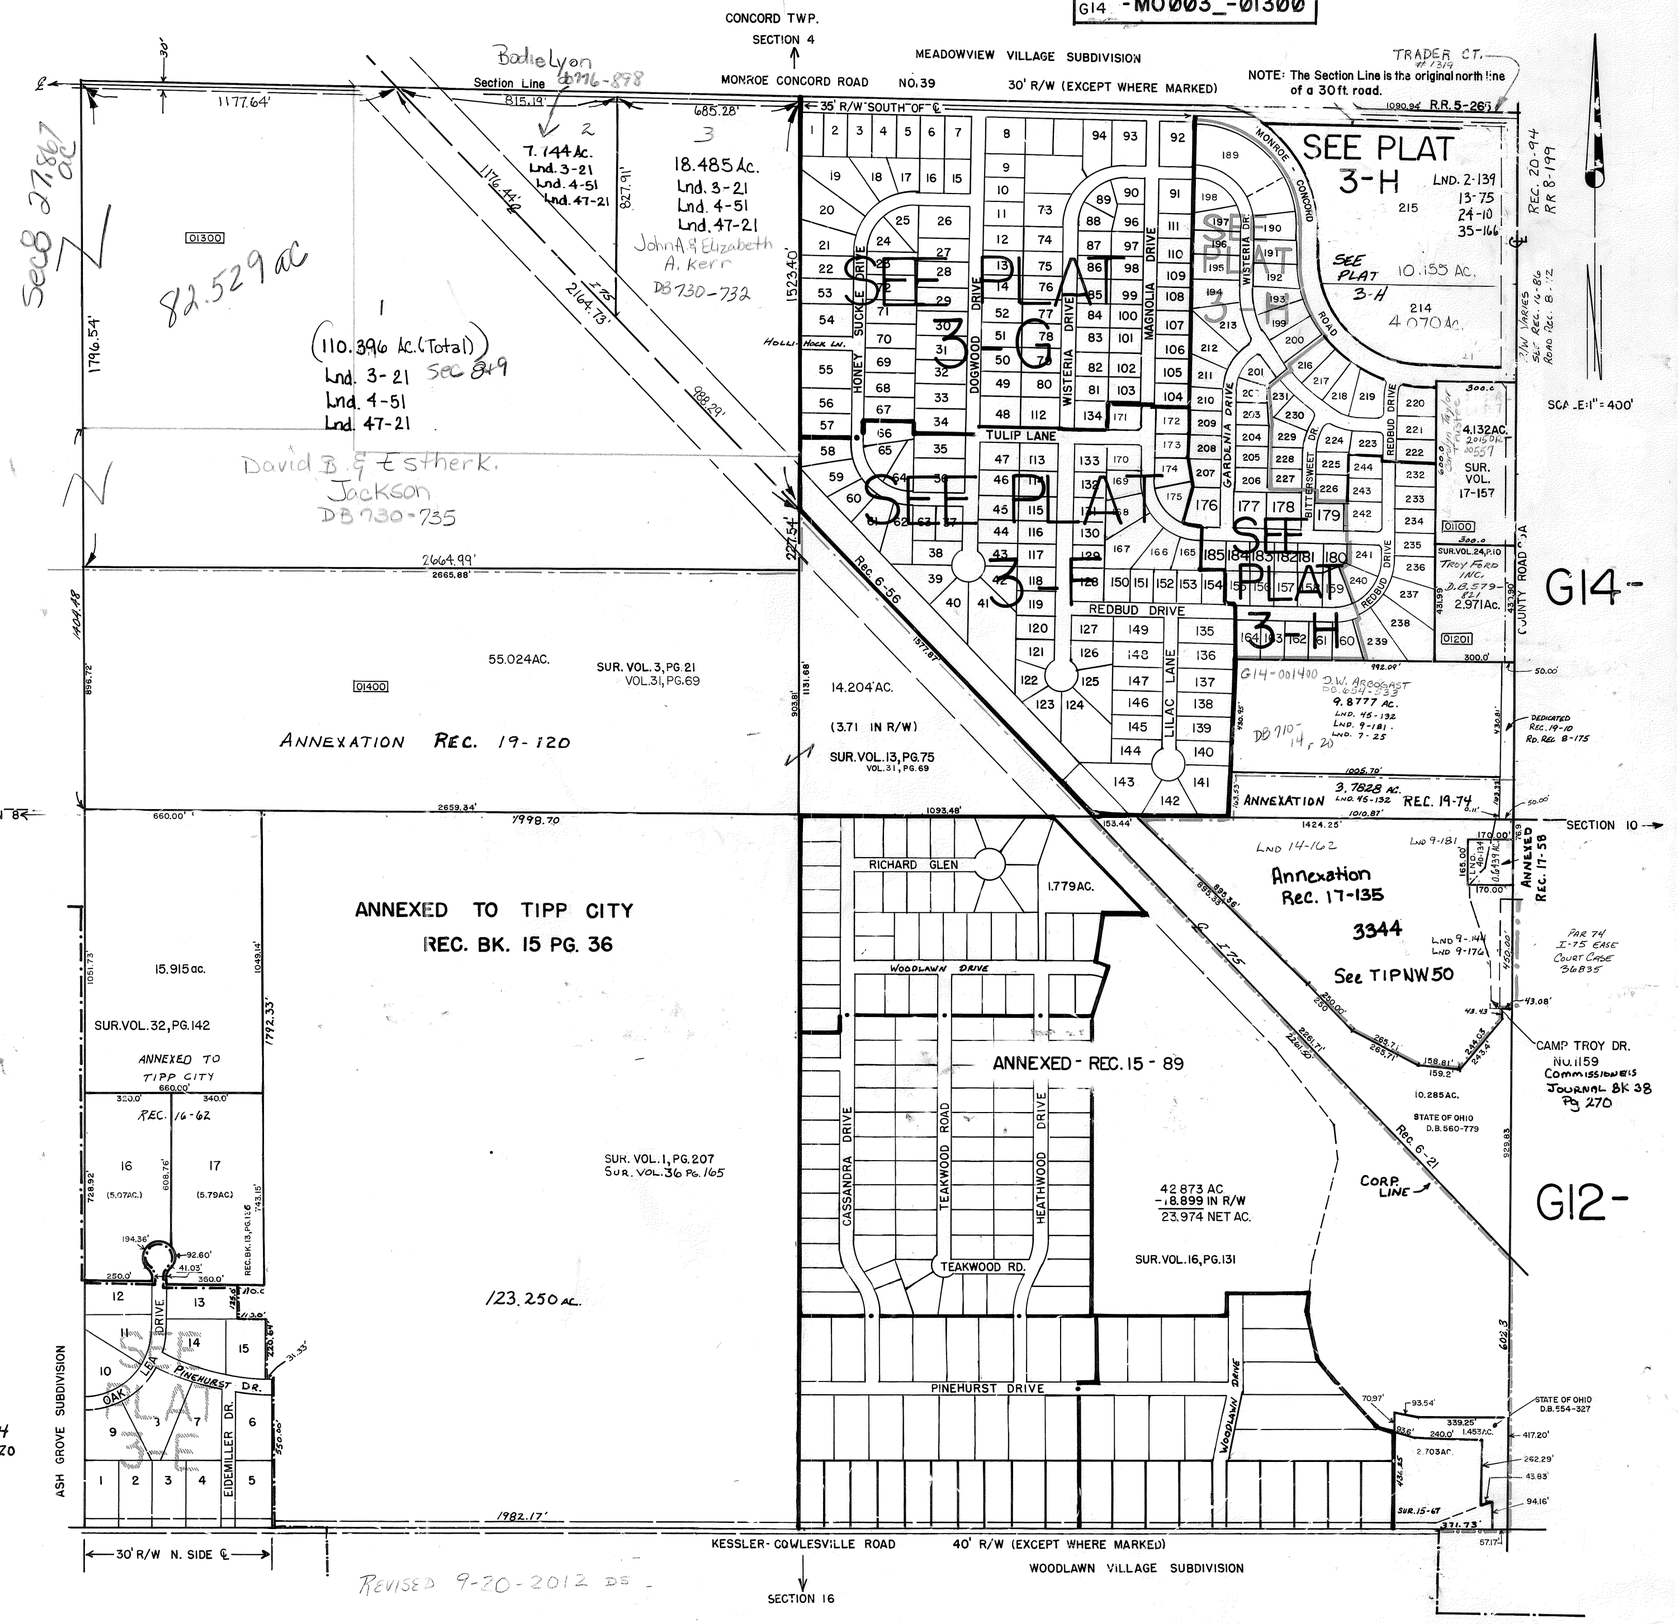

REVISED 9-20-2012 DS