# RANGE 6 TOWN 4 SECTION 10 N.W. QUARTER MONROE TOWNSHIP PLAT NO. 4-A

SCALE: 1" = 200'

SMDA NUMBER
G12-M0004A- _ _ _ _ _

SURVEYS

SUR. VOL. 1, PG. 81
SUR. VOL. 3, PG. 49
SUR. VOL. 7, PG. 56
SUR. VOL. 7, PG. 81
SUR. VOL. 7, PG. 127
SUR. VOL. 10, PG. 4
SUR. VOL. 10, PG. 125
SUR. VOL. 10, PG. 188
SUR. VOL. 12, PG. 36
SUR. VOL. 12, PG. 174
SUR. VOL. 13, PG. 15
SUR. VOL. 17, PG. 83
SUR. VOL. 18, PG. 185
SUR. VOL. 20, PG. 29
SUR. VOL. 20, PG. 121
SUR. VOL. 21, PG. 32
SUR. VOL. 26, PG. 87
SUR. VOL. 27, PG. 119
SUR. VOL. 38, PG. 70
LND. VOL. 41, PG. 51, 55
LND. 41-152
LND. 43-87
Lnd. 45-143
Lot 24-23
LND. 54-80

REC. BK. 6, PG. 108
REC. 16-21
REC. 15-148
REC. 16-86
REC. 18-10
Rec. 18-29
Rec. 18-69
Rec. 19-11 REC. 20-94
REC. 21-11
REC. 24-64
RD. REC. 8-197
REC. 25-48
RD REC. 8-199
REL. REC. 8-112

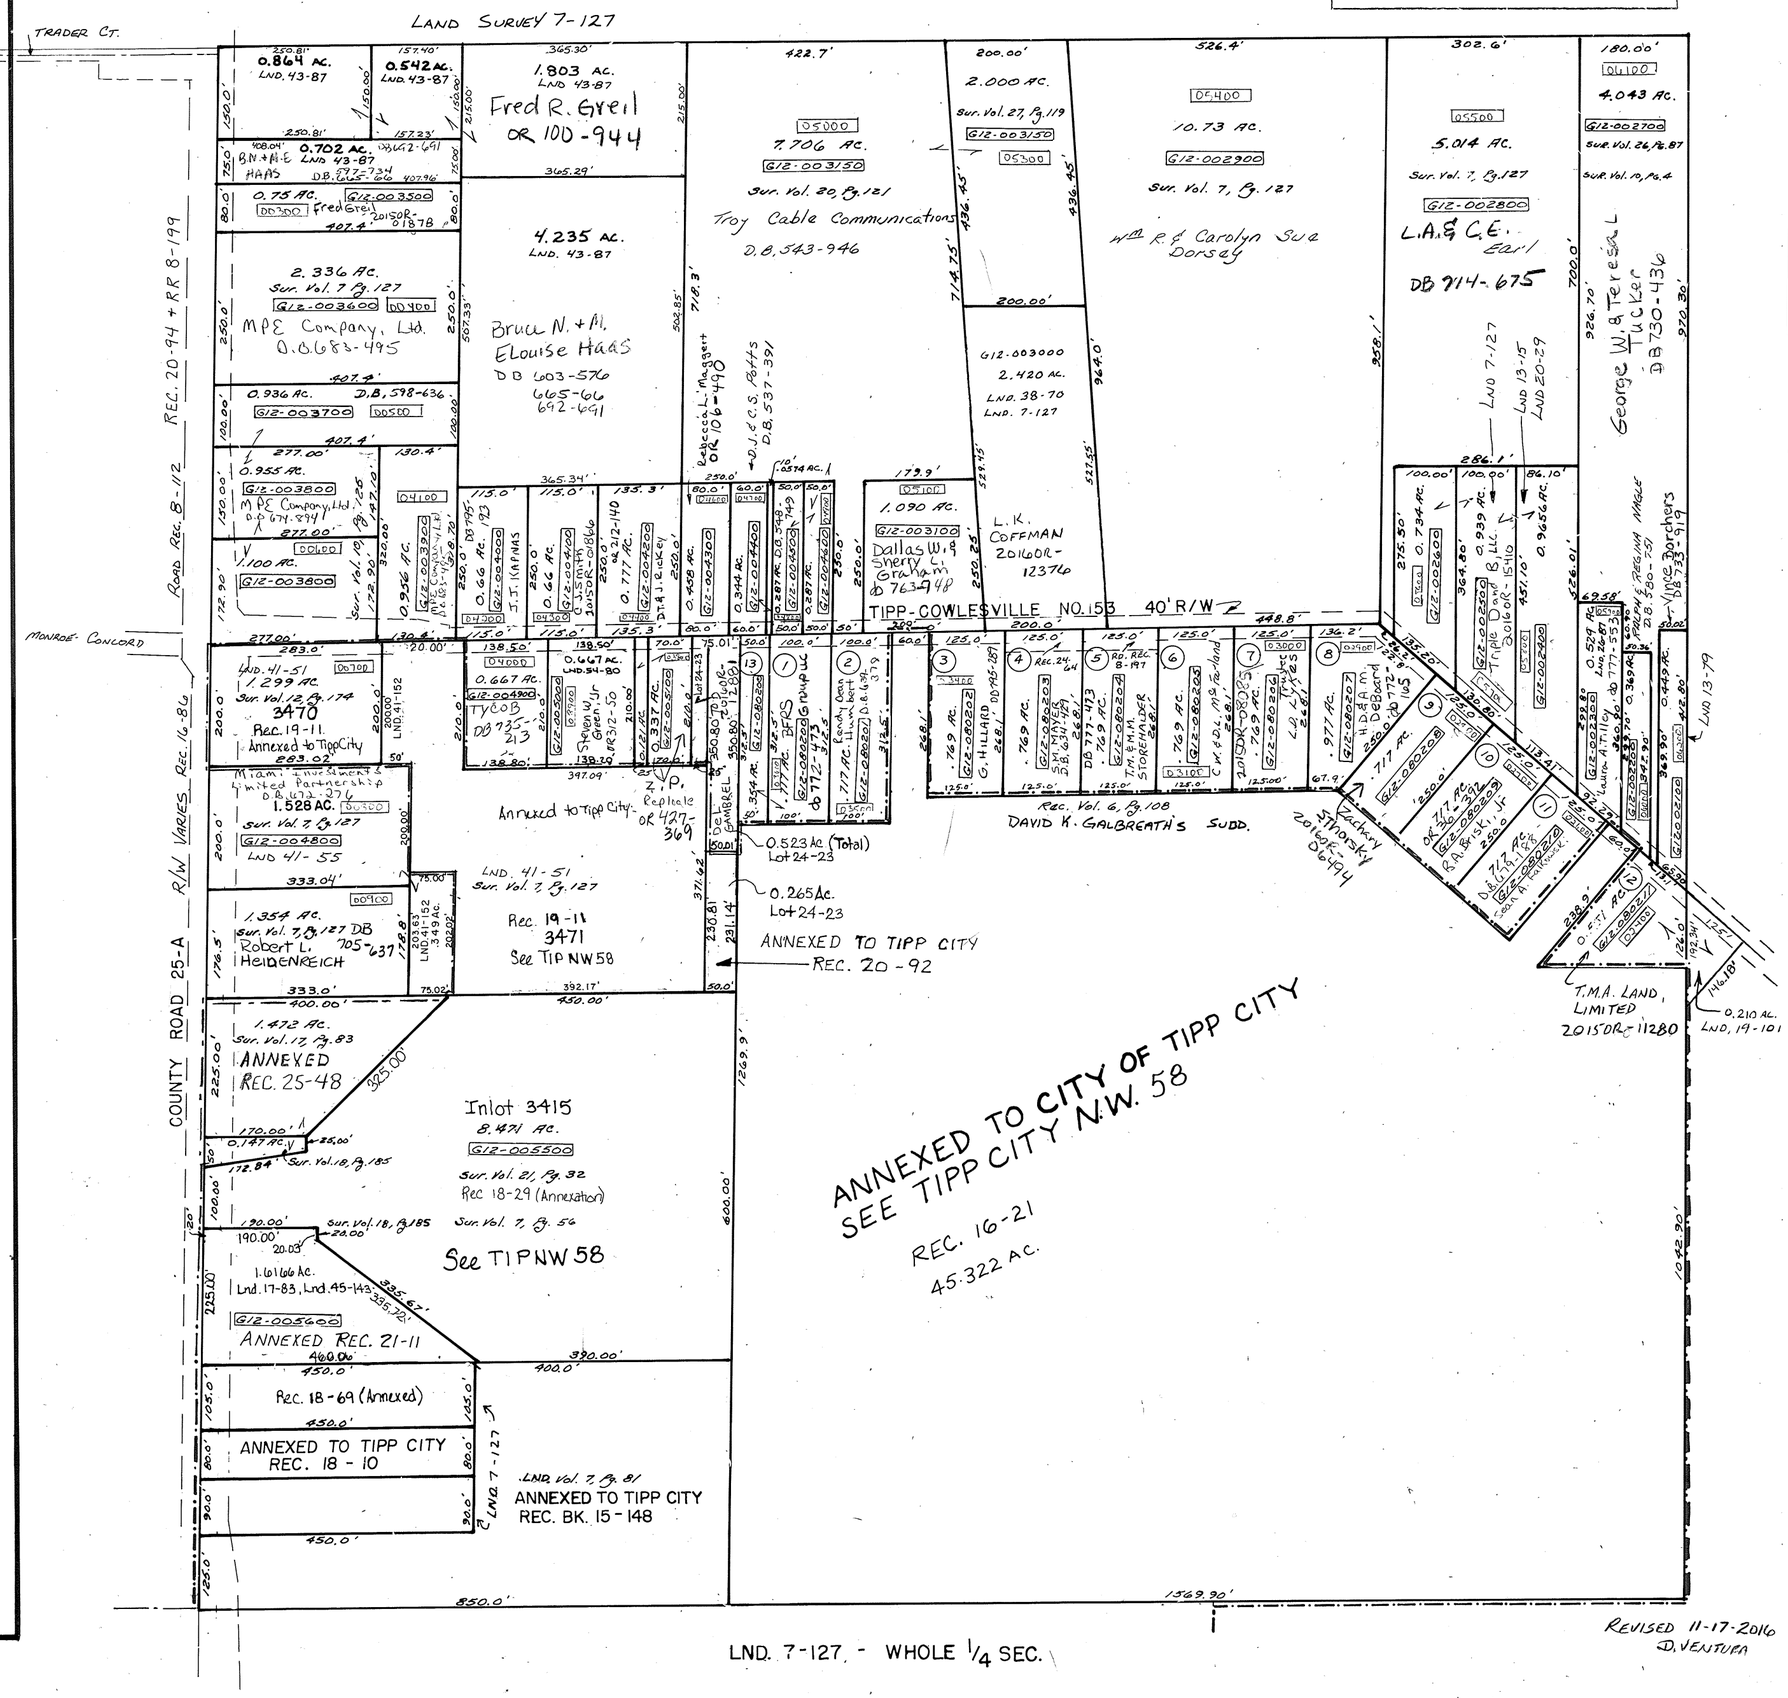


REVISED 11-17-2016
D. VENTURA