MONROE TWP.

MIAMI COUNTY, OHIO

Section 10, Town 4, Range 6

PLAT 4-B

N.E. Quarter

SMDA NUMBER
G12-M0004B- _ _ _ _ _ _

SCALE: 1" = 200'

SURVEYS

SUR. VOL. 1, PG. 81
SUR. VOL. 3, PG. 349
SUR. VOL. 4, PG. 369
SUR. VOL. 6, PG. 83
SUR. VOL. 9, PG. 53
SUR. VOL. 10, PG. 188
SUR. VOL. 12, PG. 162
SUR. VOL. 13, PG. 79
SUR. VOL. 14, PG. 82
SUR. VOL. 15, PG. 87
SUR. VOL. 19, PG. 101
SUR. VOL. 19, PG. 122
SUR. VOL. 29, PG. 170
SUR. VOL. 30, PG. 158
SUR. VOL. 31, PG. 174
LND. VOL. 39, PG. 97
LND. VOL. 41, PG. 103
Lnd. 43-13
Lnd. 43-121
Lnd. 43-189
Lnd. 45-104
Lnd. 45-137
LND. 51-198

REC. BK. 9, PG. 97

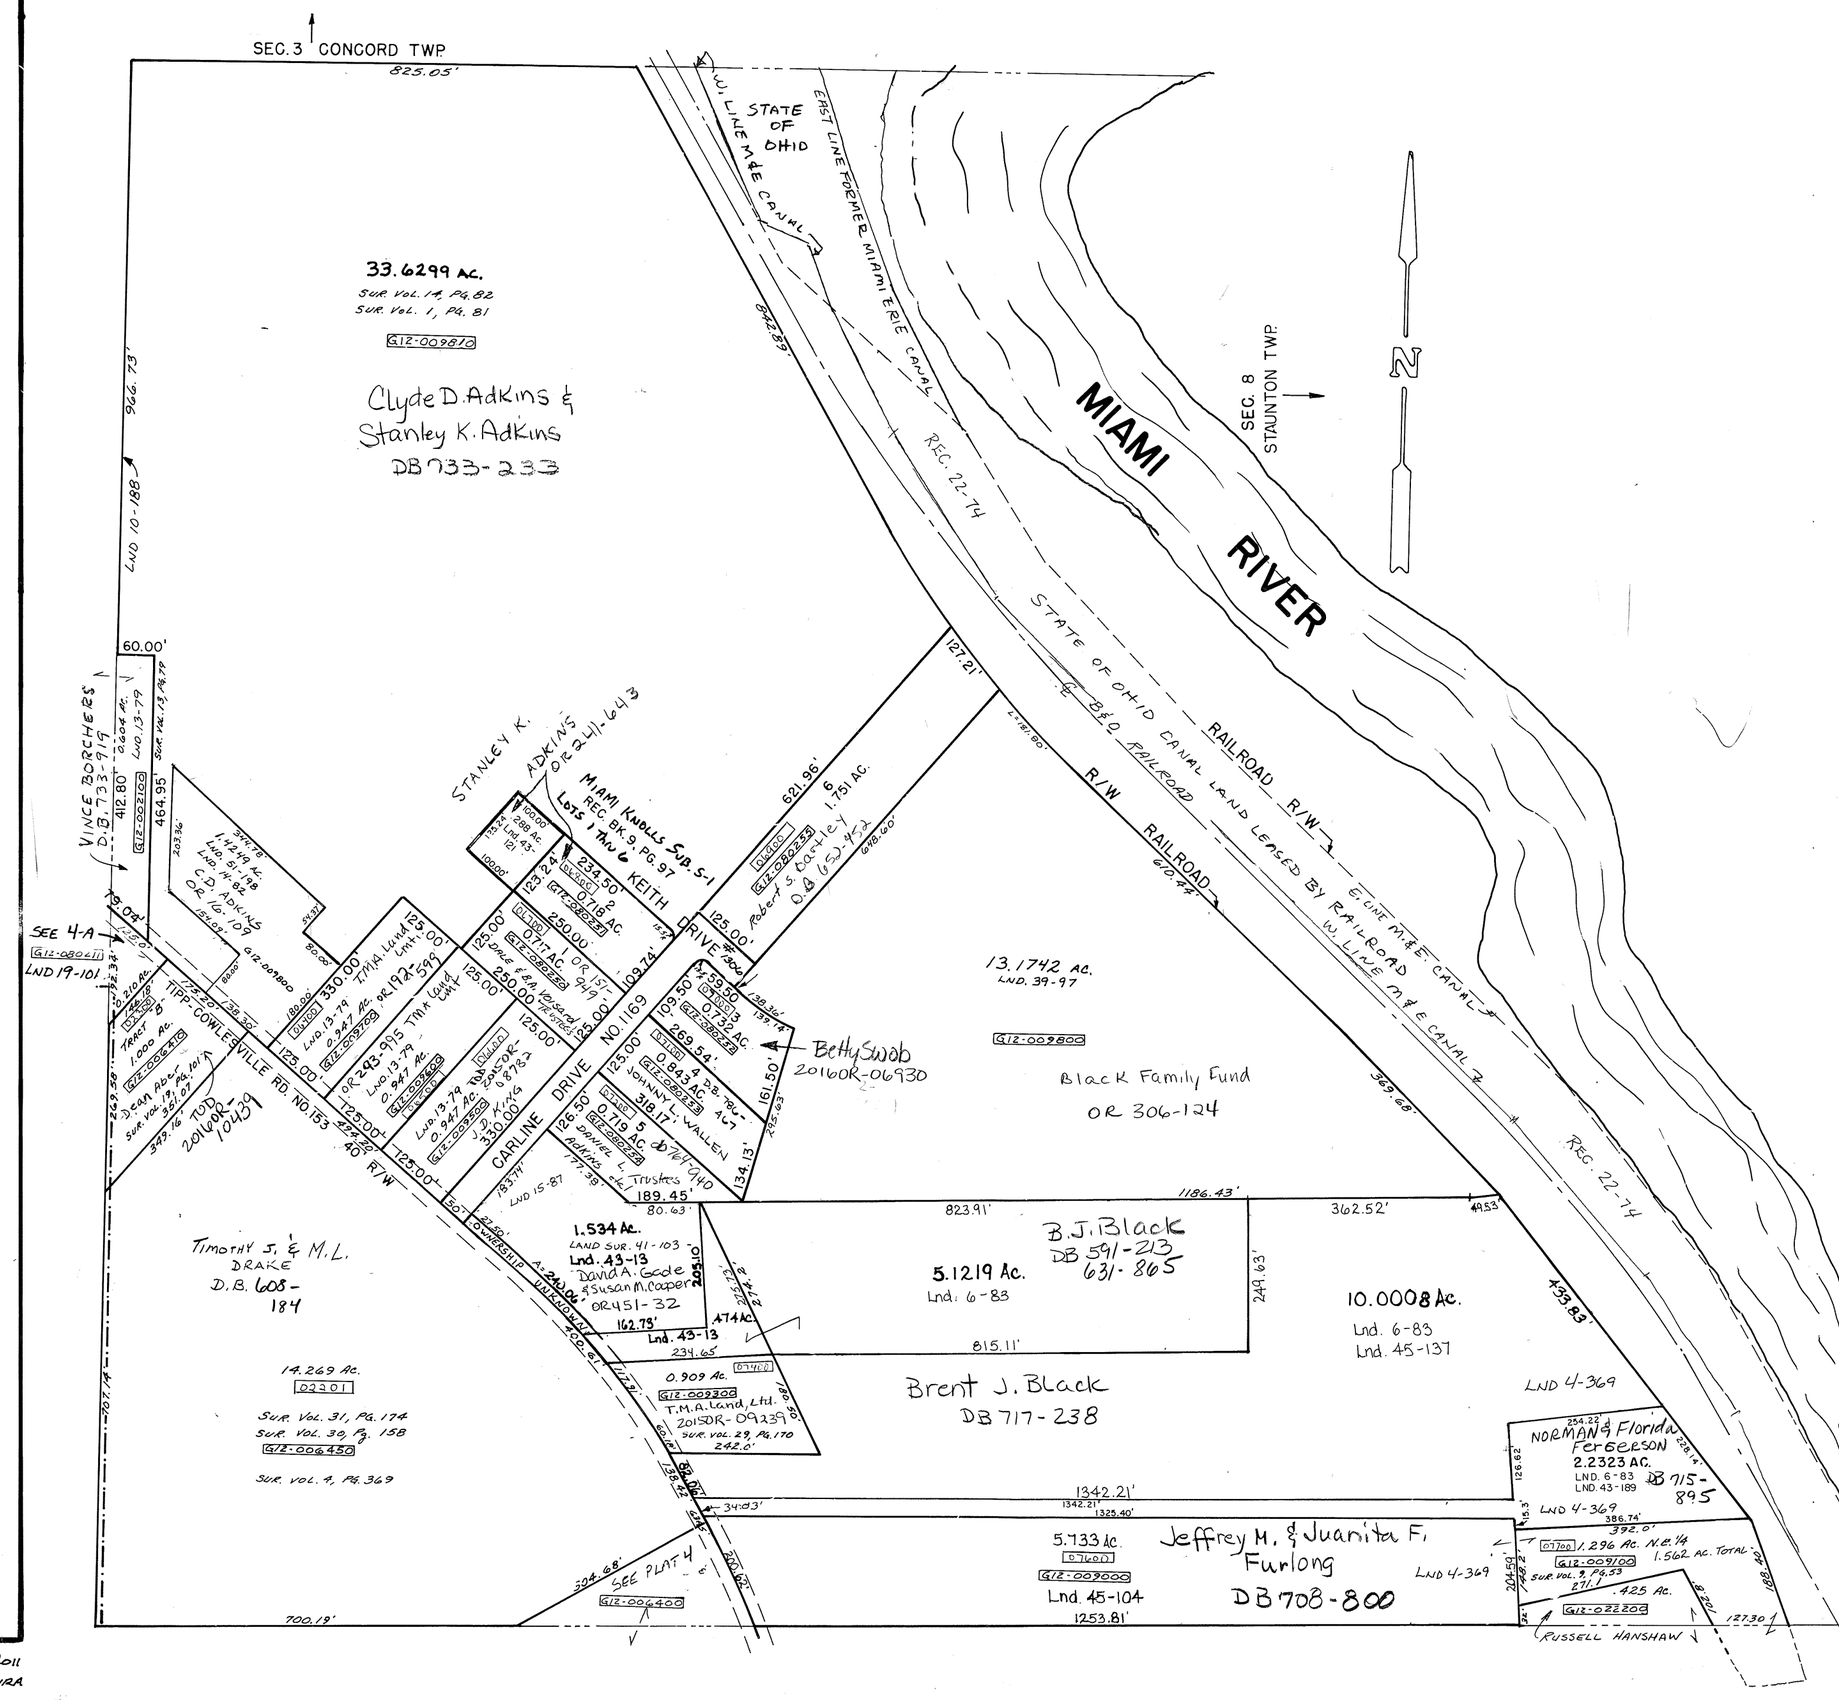

REVISED 1-20-2011
D. VENTURA