MONROE TWP.

MIAMI COUNTY, OHIO

Section 10, Town 4, Range 6

PLAT 4-C

S.E. Quarter

SMDA NUMBER
G12-MO004C- _ _ _ _ _

Scale: 1" = 200'

SURVEYS

SUR. VOL. 2, PG. 142
SUR. VOL. 3, PG. 349
SUR. VOL. 4, PG. 43
SUR. VOL. 4, PG. 243
SUR. VOL. 5, PG. 24
SUR. VOL. 5, PG. 41
SUR. VOL. 5, PG. 194
SUR. VOL. 6, PG. 27
SUR. VOL. 6, PG. 97
SUR. VOL. 6, PG. 122
SUR. VOL. 6, PG. 164
SUR. VOL. 8, PG. 82
SUR. VOL. 8, PG. 101
SUR. VOL. 8, PG. 136
SUR. VOL. 9, PG. 43
SUR. VOL. 9, PG. 53
SUR. VOL. 10, PG. 54
SUR. VOL. 12, PG. 162
SUR. VOL. 12, PG. 188
SUR. VOL. 18, PG. 167
SUR. VOL. 19, PG. 122
SUR. VOL. 20, PG. 57
SUR. VOL. 21, PG. 69
SUR. VOL. 28, PG. 53
SUR. VOL. 29, PG. 124
SUR. VOL. 30, PG. 21
SUR. VOL. 30, PG. 158
SUR. VOL. 31, PG. 156
SUR. VOL. 31, PG. 178
LND 45-169
LND 45-197
LND 46-43
Rec. 19-81 Annexation
Rec. 15-148 Annexation
Rec. 16-95 Annexation
LND. 56-85

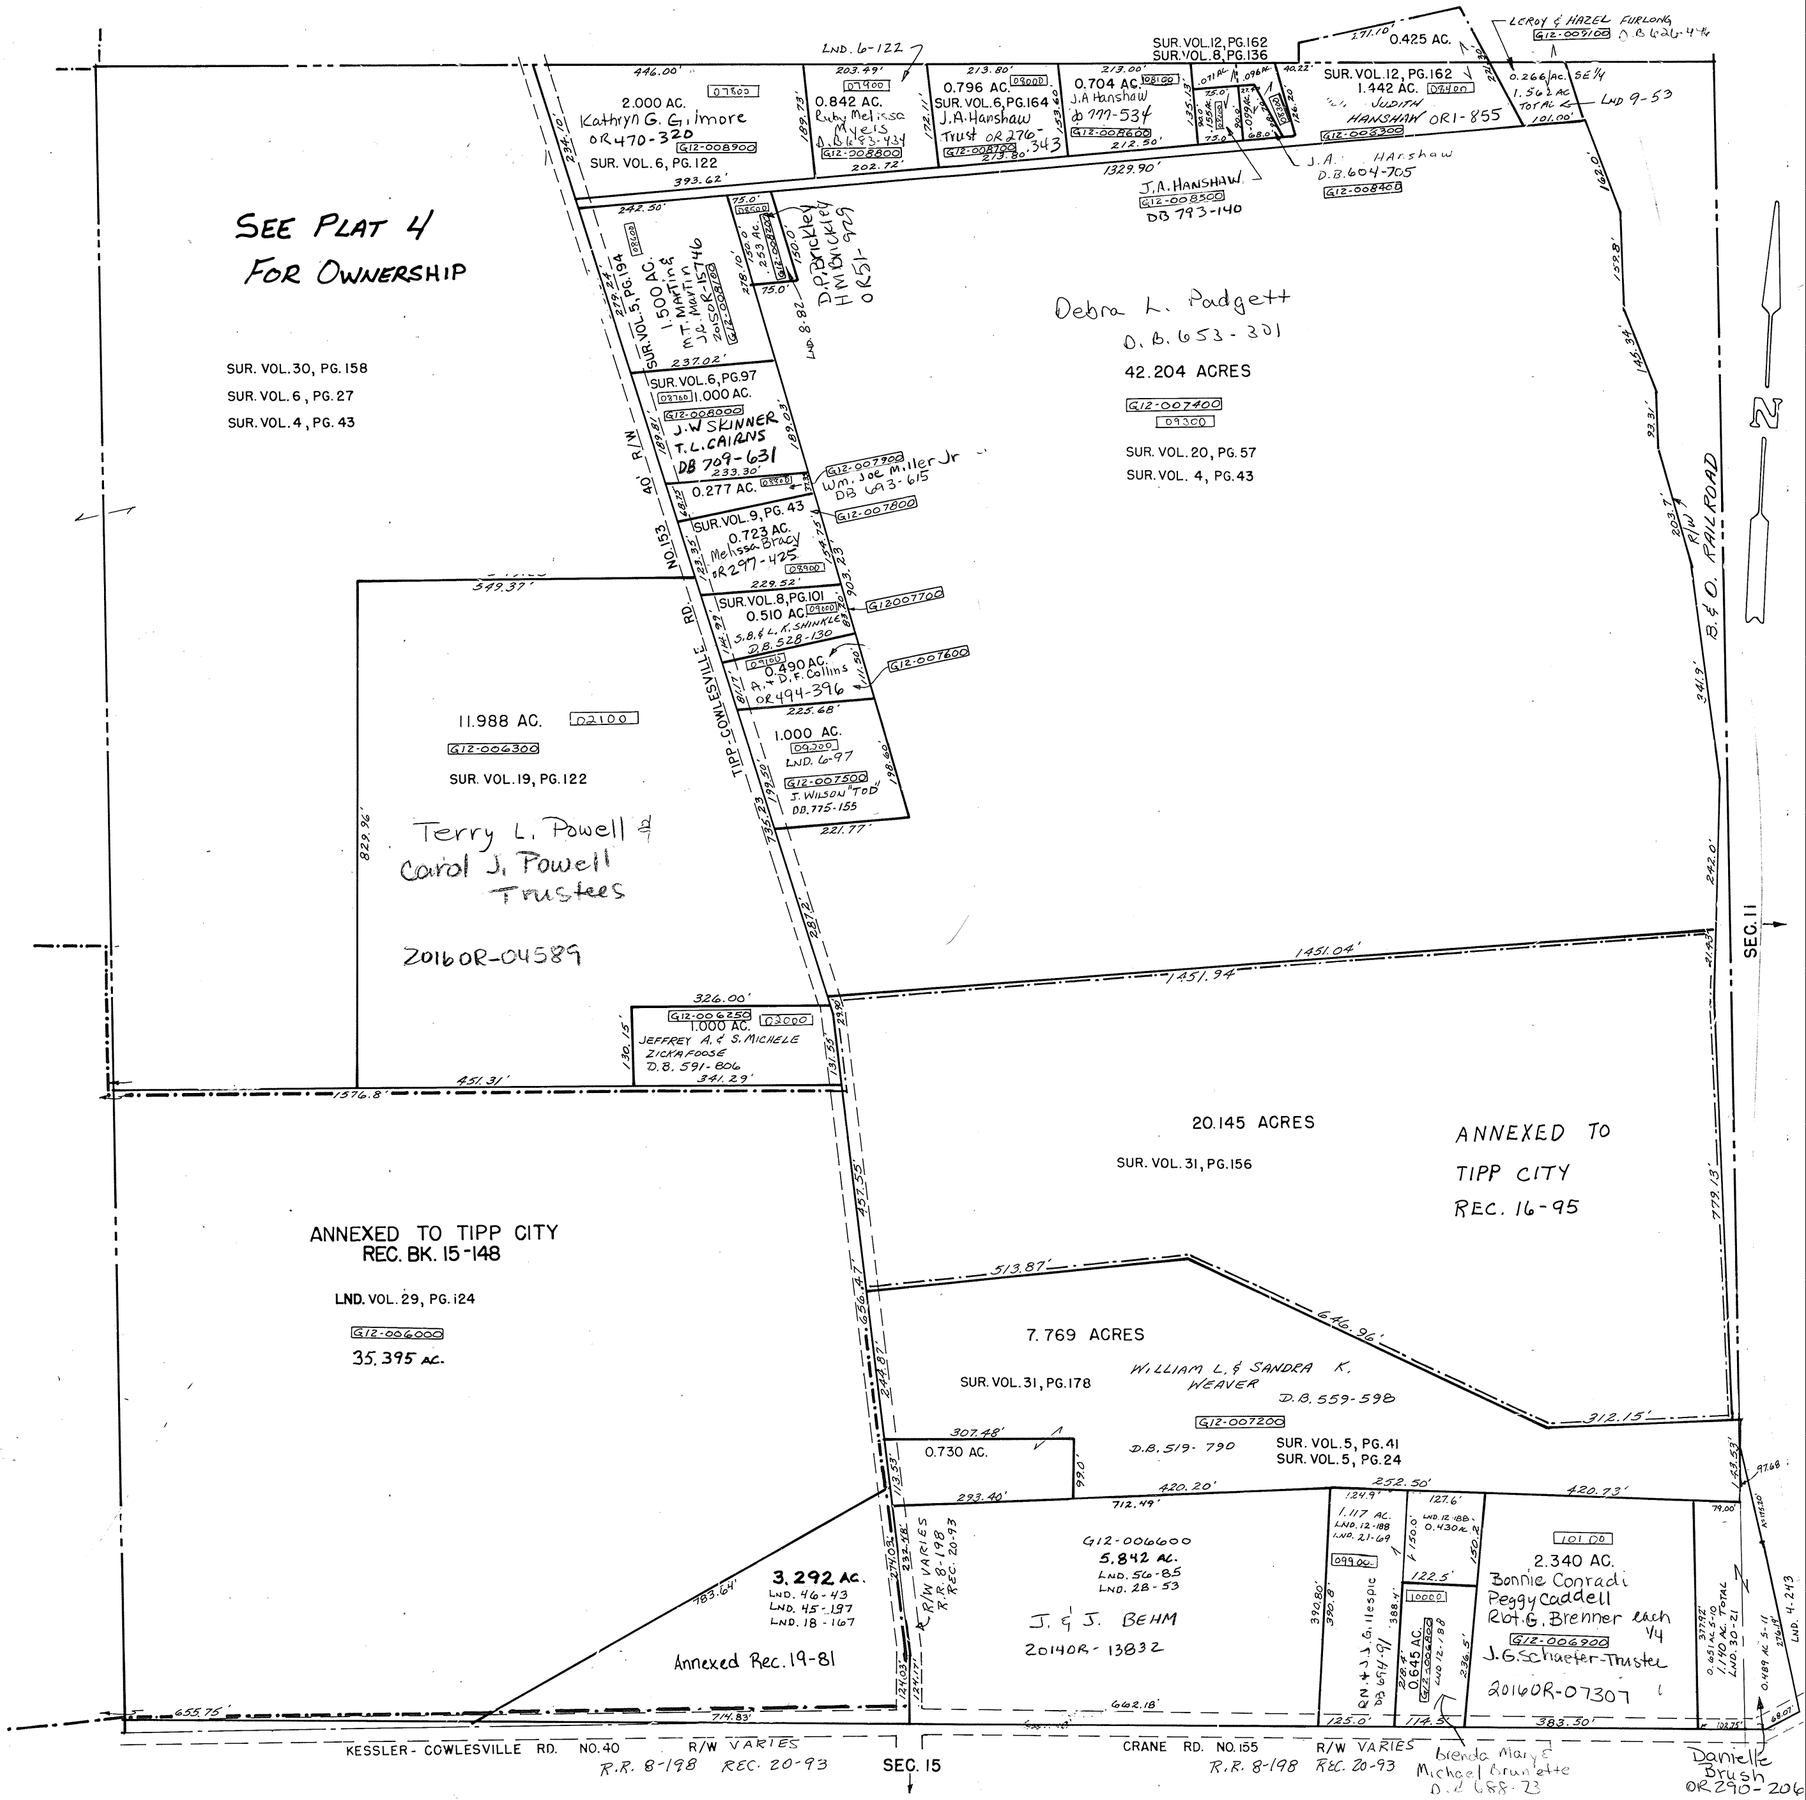

REVISED 6-4-2015
D. VENTURA