MONROE TWP.

MIAMI COUNTY, OHIO

PLAT 12

Section 18, Town 4, Range 6

SCALE: 1" = 400'

SMDA NUMBER
G12-M0012_-_____

SURVEYS

S.E. QUARTER
SUR. VOL. 3, PG. 73
SUR. VOL. 7, PG. 128
SUR. VOL. 13, PG. 17

N.E. QUARTER
SUR. VOL. 3, PG. 73
SUR. VOL. 13, PG. 200
SUR. VOL. 18, PG. 89
SUR. VOL. 30, PG. 188
SUR. VOL. 31, PG. 30
LND. 57-90

S.W. QUARTER
SUR. VOL. 3, PG. 73
SUR. VOL. 4, PG. 230
SUR. VOL. 22, PG. 104
SUR. VOL. 30, PG. III - III A
LND. 44-98
LND. 54-60
LND. 55-139

N.W. QUARTER
SUR. VOL. 3, PG. 73
SUR. VOL. 27, PG. 113
LND. 34-38
LND. 57-90

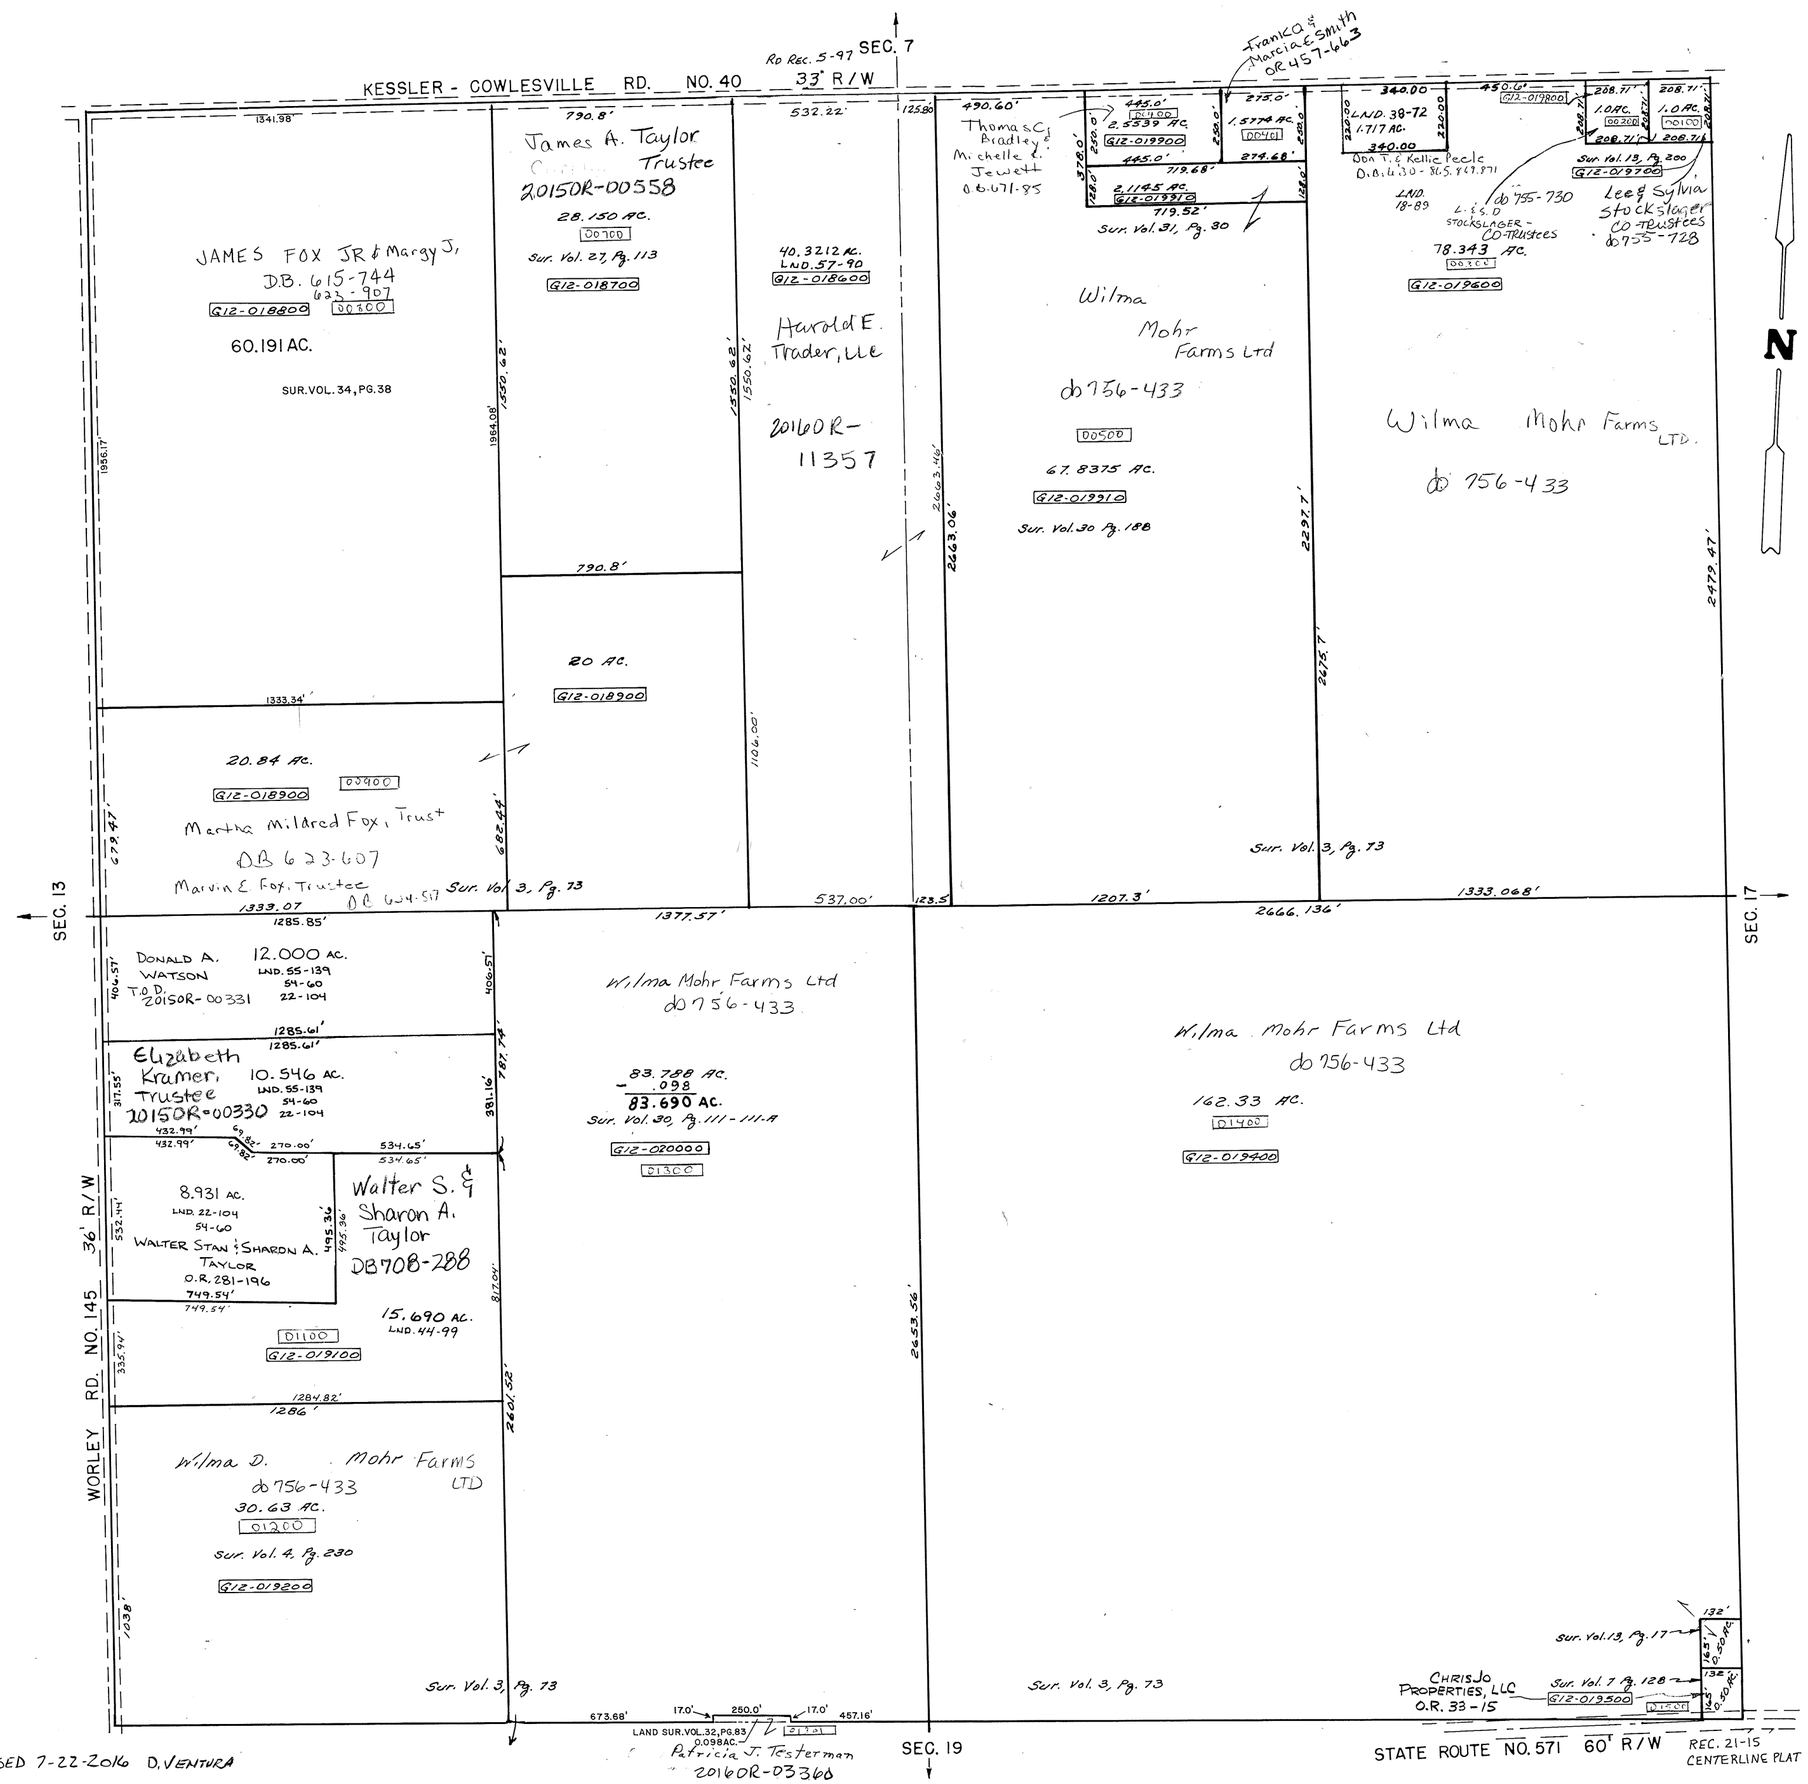

REVISED 7-22-2016 D. VENTURA