MONROE TWP.

MIAMI COUNTY, OHIO

PLAT 14-A

Section 20, Town 4, Range 6

N.E. Quarter SEC. 20

SCALE: 1" = 200'

SMDA NUMBER
G12-M0014A - _____

SURVEYS

SUR. VOL. 3, PG. 4
SUR. VOL. 4, PG. 74
SUR. VOL. 7, PG. 142
SUR. VOL. 14, PG. 102
SUR. VOL. 14, PG. 120
SUR. VOL. 15, PG. 39
SUR. VOL. 15, PG. 45
SUR. VOL. 17, PG. 88
SUR. VOL. 17, PG. 165
SUR. VOL. 20, PG. 113
SUR. VOL. 21, PG. 90
SUR. VOL. 21, PG. 141 < LND 27-187
SUR. VOL. 30, PG. 51
SUR. VOL. 31, PG. 99
SUR. VOL. 35, PG. 51
Lnd. 47-53
LND 48-78
LND. 51-17

REC. BK. 7, PG. 80
REC. BK. 8, PG. 91
REC. BK. 8, PG. 104
REC. BK. 8, PG. 123
REC. BK. 13, PG. 142

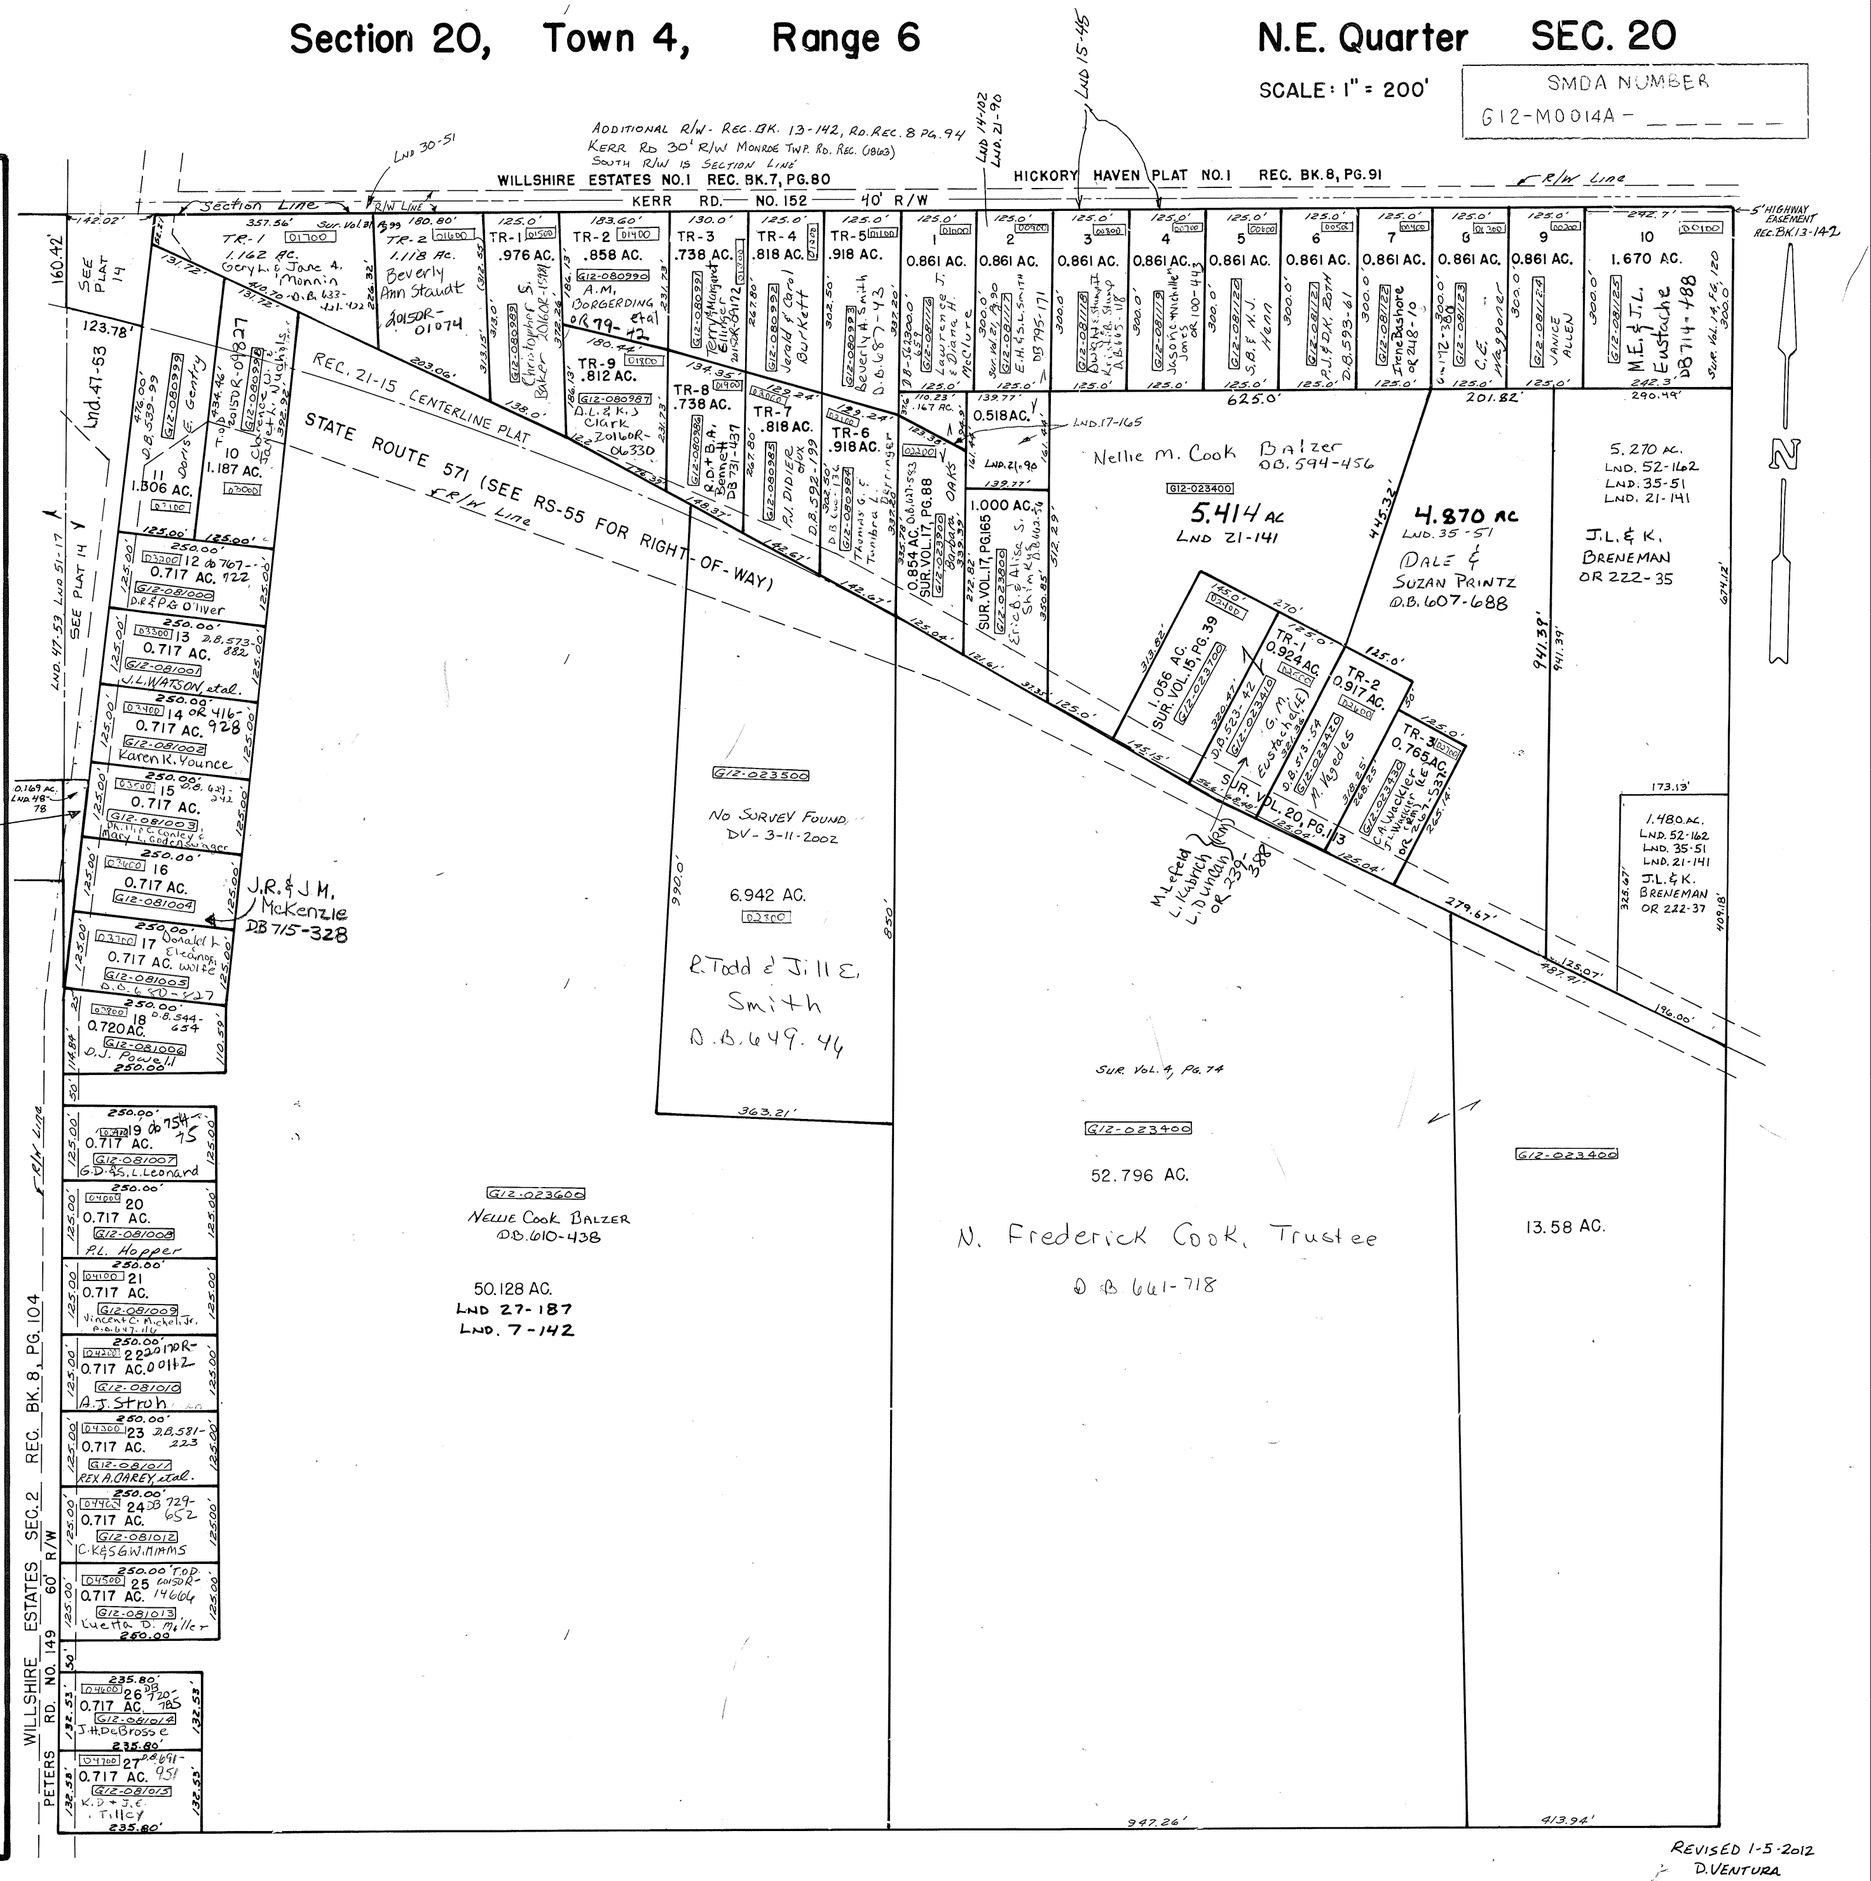

REVISED 1-5-2012
D. VENTURA