MONROE TWP.

MIAMI COUNTY, OHIO

PLAT 19-A

Section 24, Town 6, Range 5

N.E. Quarter

SCALE: 1" = 200'

SMDA NUMBER
G12-M0019A- _ _ _ _ _

SURVEYS

SUR. VOL. 4, PG. 92
SUR. VOL. 15, PG. 40
SUR. VOL. 17, PG. 64
SUR. VOL. 19, PG. 21
SUR. VOL. 19, PG. 156
SUR. VOL. 20, PG. 128 < LND 21-155
SUR. VOL. 26, PG. 26
SUR. VOL. 34, PG. 157
SUR. VOL. 35, PG. 13
LND. 41-104
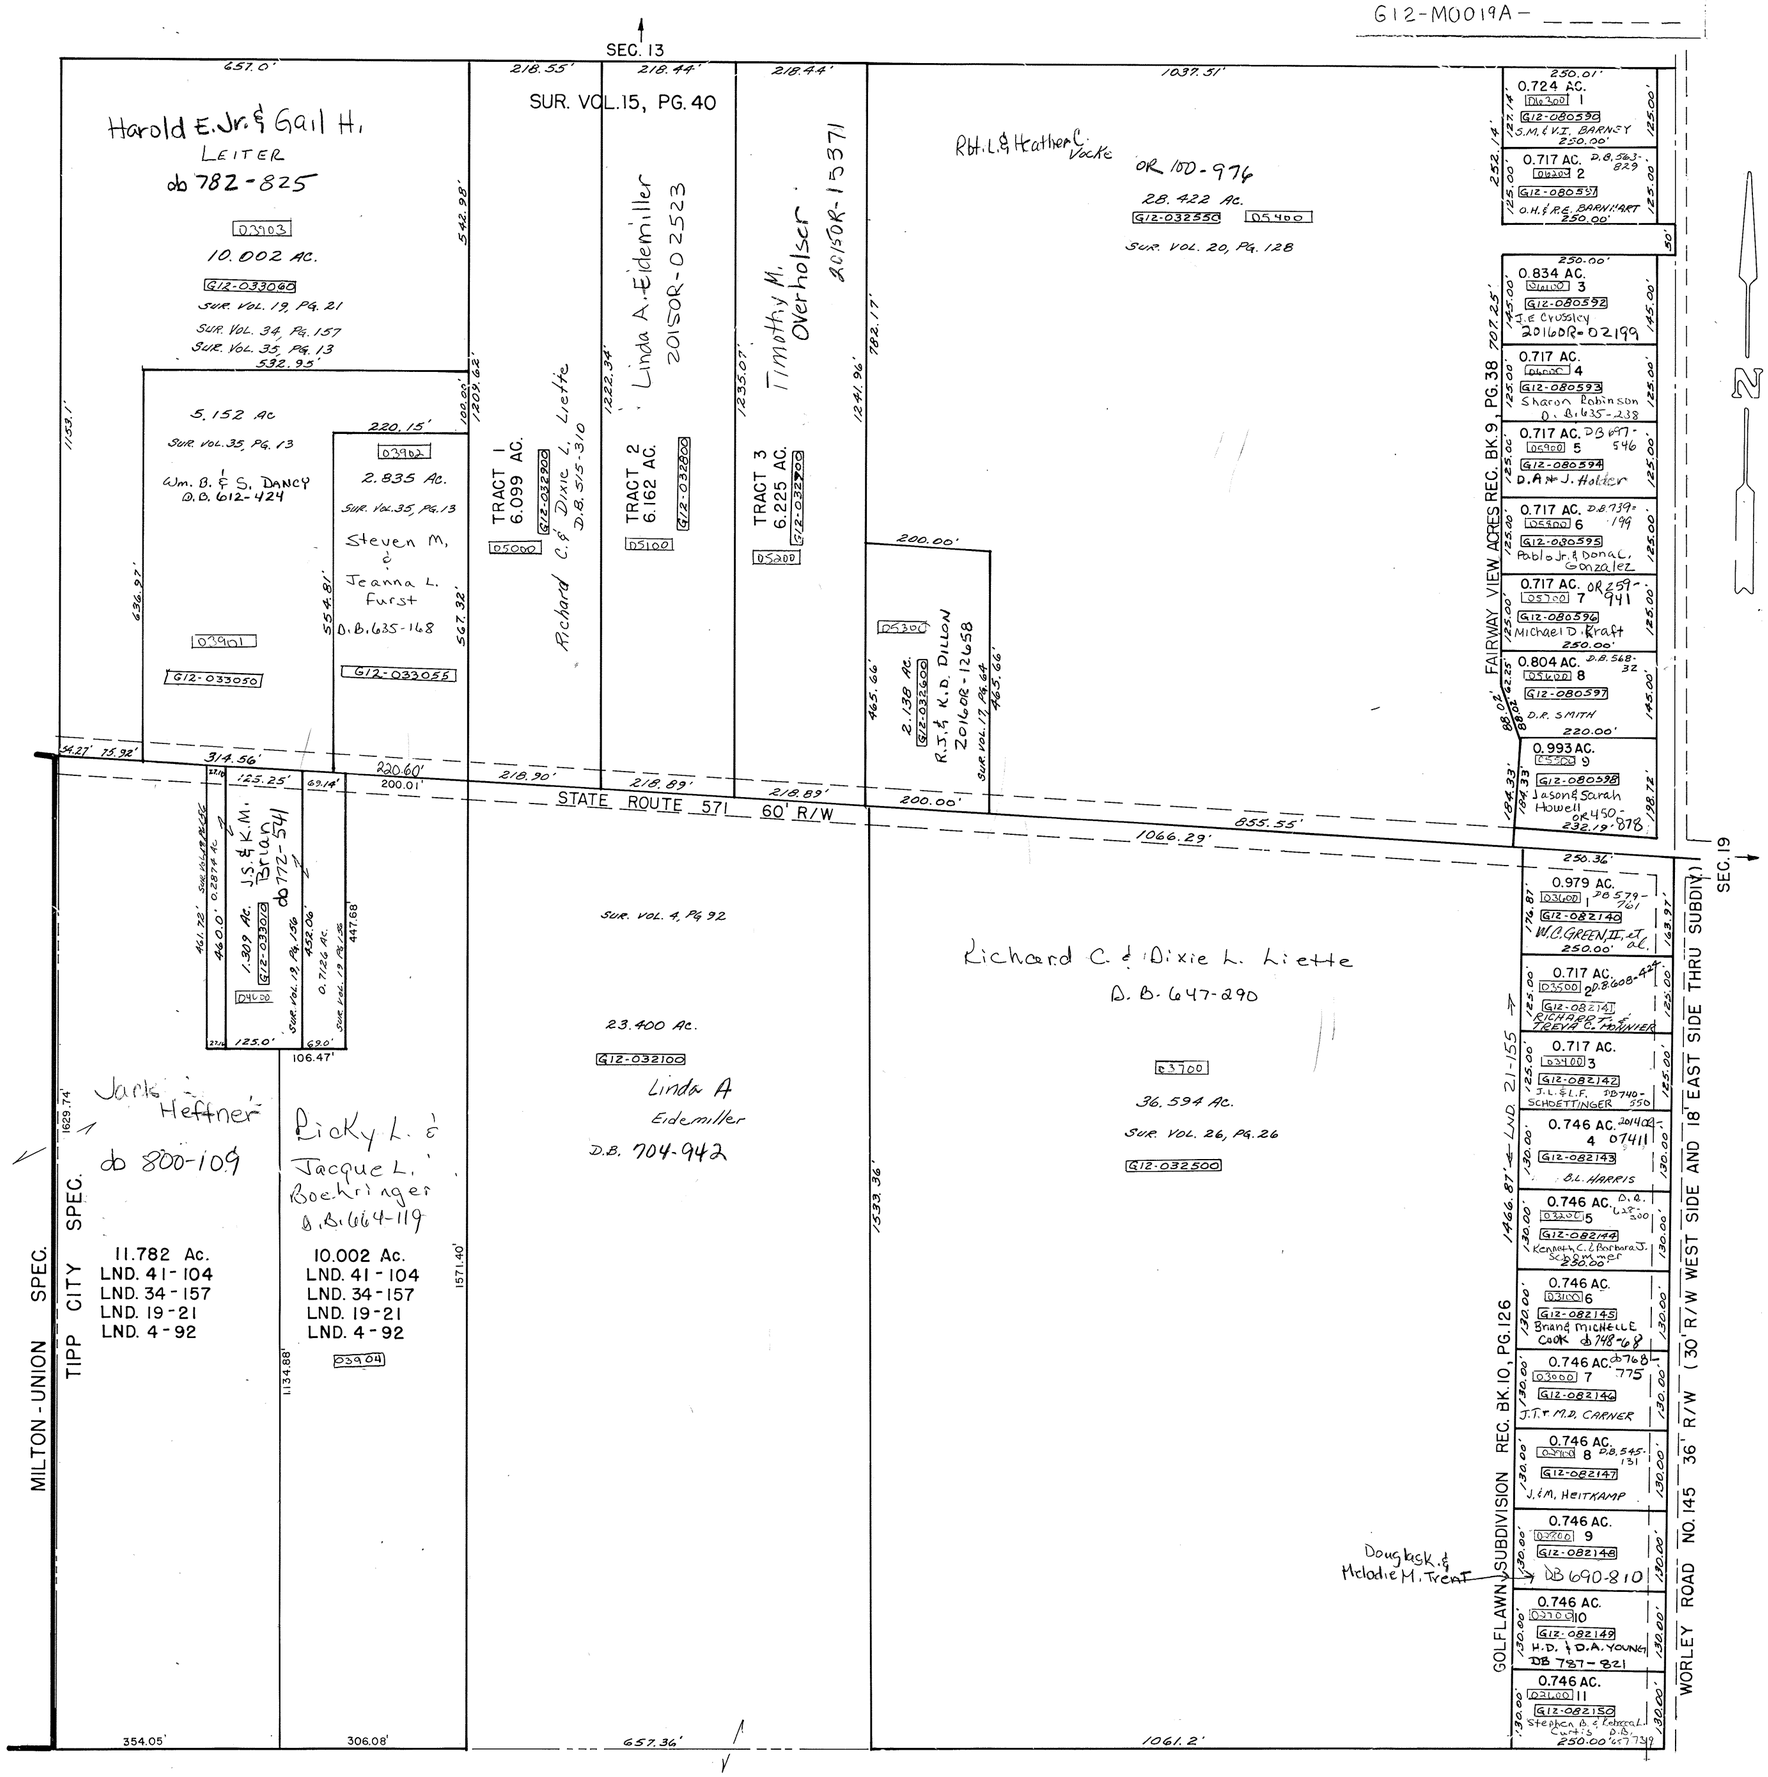
REC. BK. 9, PG. 38
REC. BK. 10, PG. 126