MONROE TWP.

MIAMI COUNTY, OHIO

PLAT 25

Section 29, Town 4, Range 6

SCALE: 1" = 400'

SMDA NUMBER
G12-M0025_-_ _ _ _ _ _

SURVEYS

S.E. QUARTER

SUR. VOL. 3, PG. 228
SUR. VOL. 4, PG. 62
SUR. VOL. 9, PG. 34
SUR. VOL. 9, PG. 106
SUR. VOL. 17, PG. 61
SUR. VOL. 17, PG. 62
SUR. VOL. 17, PG. 63
SUR. VOL. 18, PG. 196
SUR. VOL. 19, PG. 168
SUR. VOL. 21, PG. 71
SUR. VOL. 24, PG. 37
SUR. VOL. 24, PG. 48
SUR. VOL. 33, PG. 8
SUR. VOL. 33, PG. 168
SUR. VOL. 34, PG. 76
SUR. VOL. 38, PG. 158
LND. VOL. 39, PG. 98
LND 44-123
Lnd. 45-68
Lnd. 46-23
Lnd. 49-14

LND. 53-110
LND. 54-120
LND. 55-6

N.E. QUARTER

SEE PLAT 25-A
FOR SURVEYS

S.W. QUARTER

SEE PLAT 25-B
FOR SURVEYS

N.W. QUARTER

SUR. VOL. 14, PG. 183
SUR. VOL. 28, PG. 170
SUR. VOL. 31, PG. 36
SUR. VOL.

REC. BK. 14, PG. 76

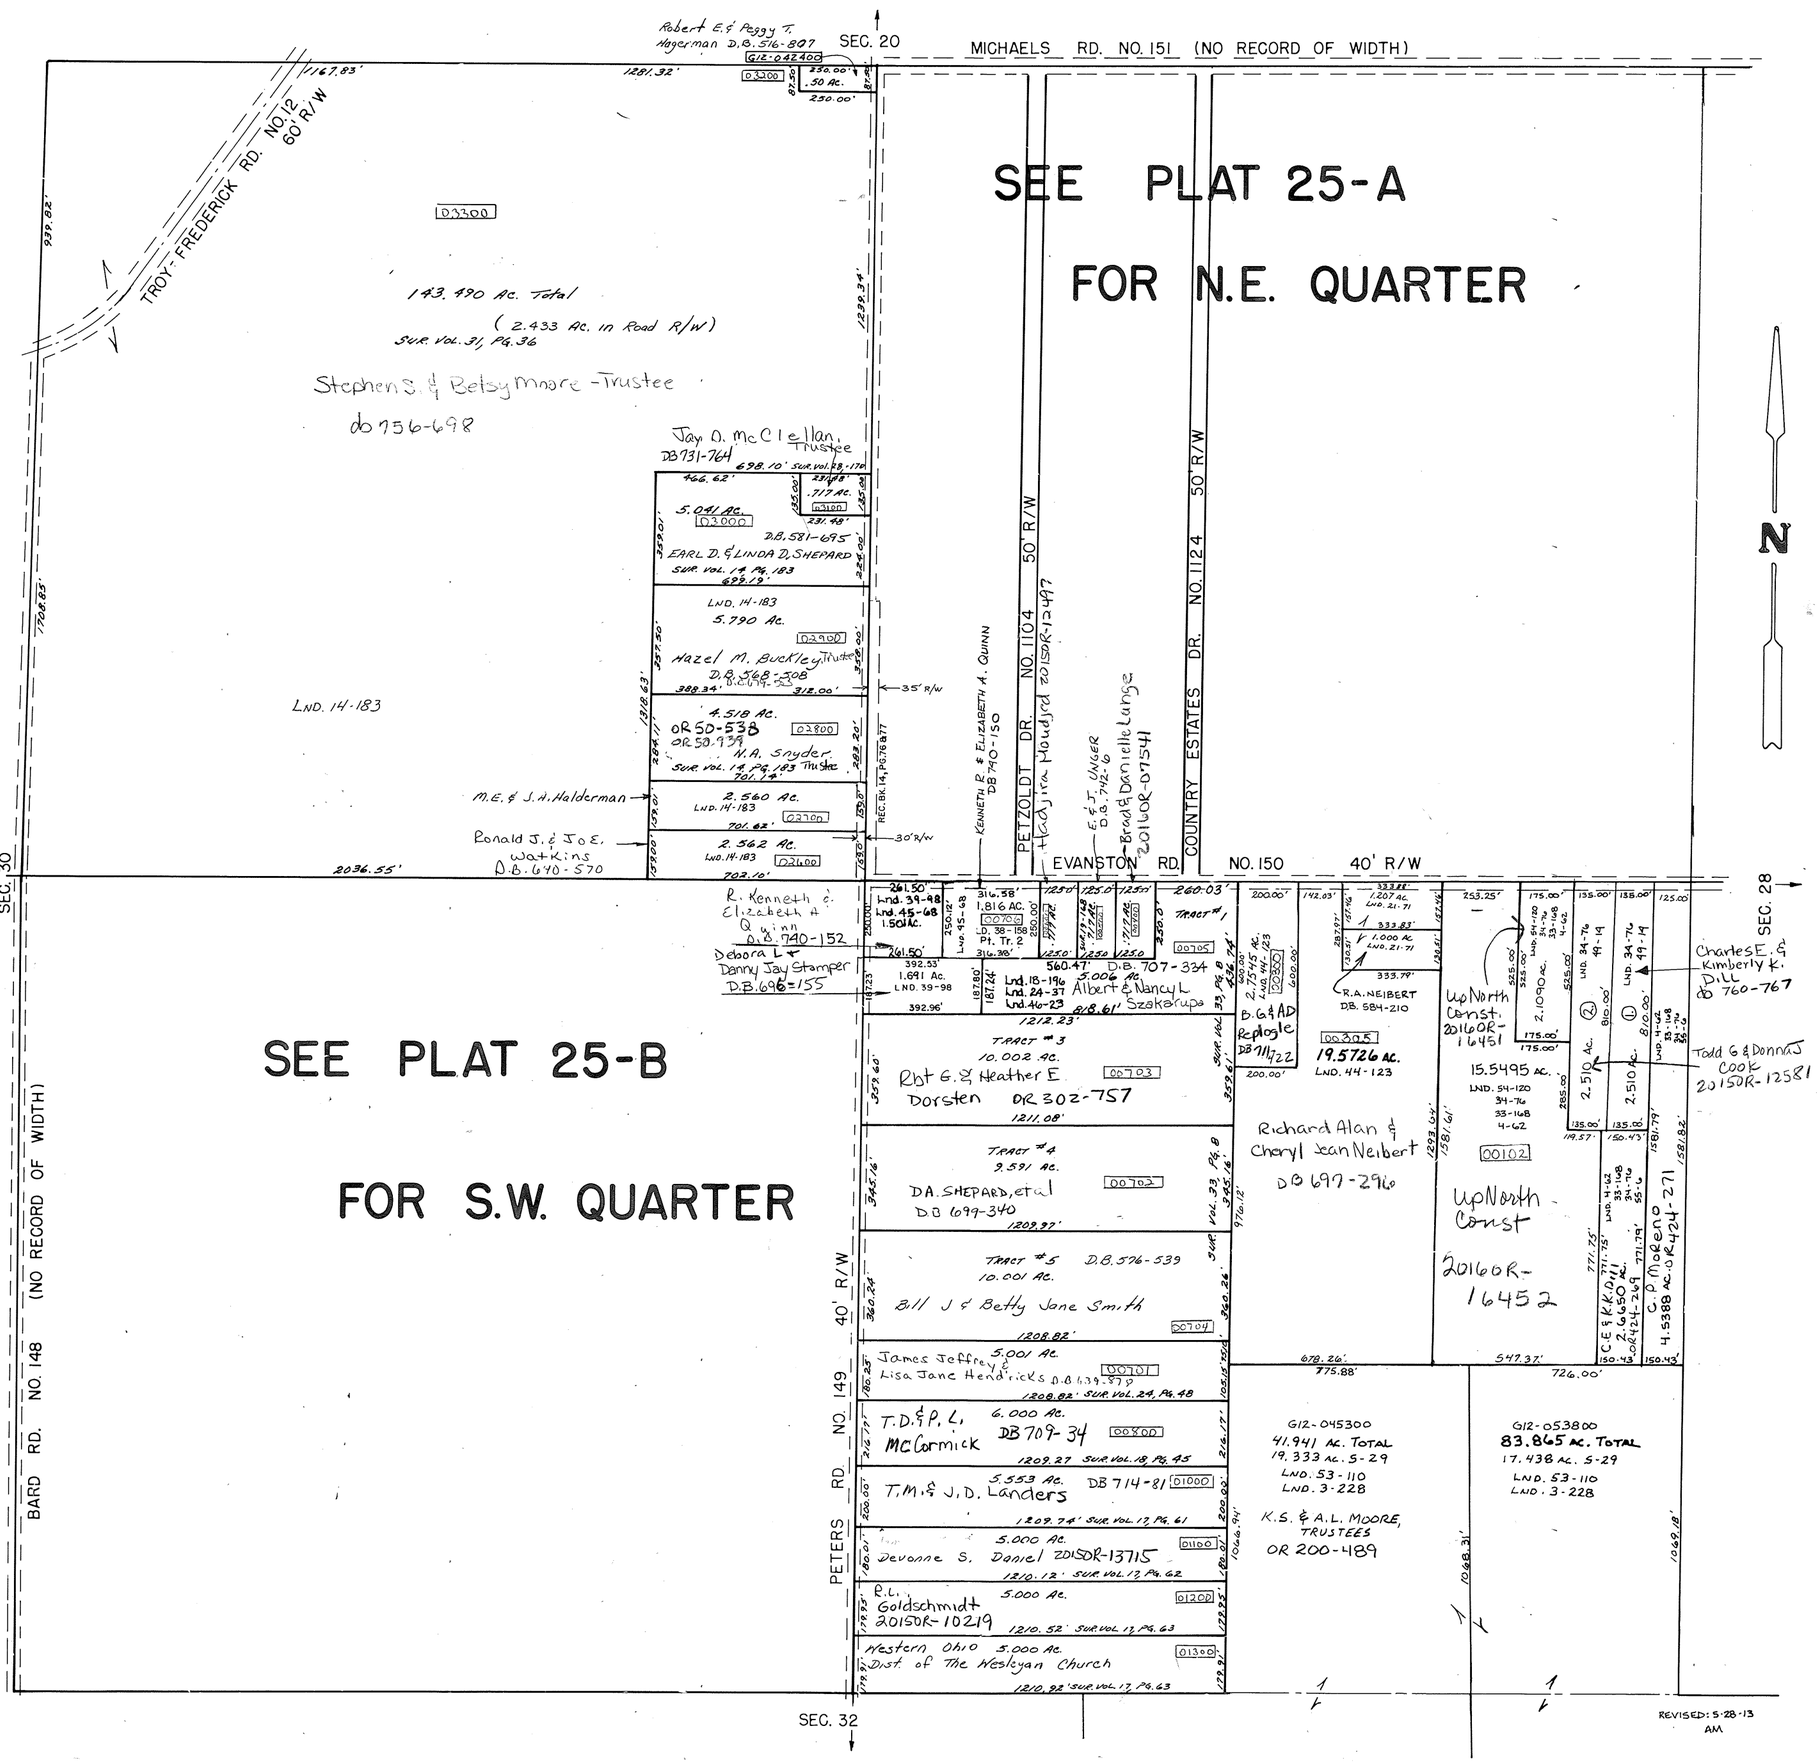

REVISED: 5-28-13
AM