MONROE TWP.

MIAMI COUNTY, OHIO

Section 29, Town 4, Range 6

PLAT 25-A

N.E. Quarter

SCALE: 1" = 200'

SMDA NUMBER
G12-M0025A- _ _ _ _ _

SURVEYS

SUR. VOL. 3, PG. 478
SUR. VOL. 9, PG. 34
SUR. VOL. 9, PG. 106
SUR. VOL. 16, PG. 129
SUR. VOL. 24, PG. 49
SUR. VOL. 28, PG. 21
SUR. VOL. 28, PG. 71
SUR. VOL 39, PG 147
L.N.D. 41, PG. 111

COUNTRY ESTATES SEC. 1 REC. BK. 5, PG. 90 → LOTS 5, 7, 8, 10-12, 16-18, 20-27
COUNTRY ESTATES SEC. 2 REC. BK. 6, PG. 18 LOTS 28-45
COUNTRY ESTATES SEC. 3 REC. BK. 7, PG. 25 LOTS 46-67
COUNTRY ESTATES LOT 33 LOT BK. 7, PG. 198

NOTE: Lots numbers 1 through 4 were numbered at the request of the AUDITOR and not part of Country Estates.

NOTE:
TRACTS OR LOT #'s 1, 2, 3, 4, 6, 9, 13, 14, 15, & 19 (SEE LAND SUR. 9 pg 34.) THESE LOTS ARE NOT PART OF COUNTRY ESTATES, THEY ARE SHOWN AT THE REQUEST OF THE Miami Co. AUDITOR. SEE NOTE ON REC. BK. 6 PAGE 18. D.V. 12-20-90

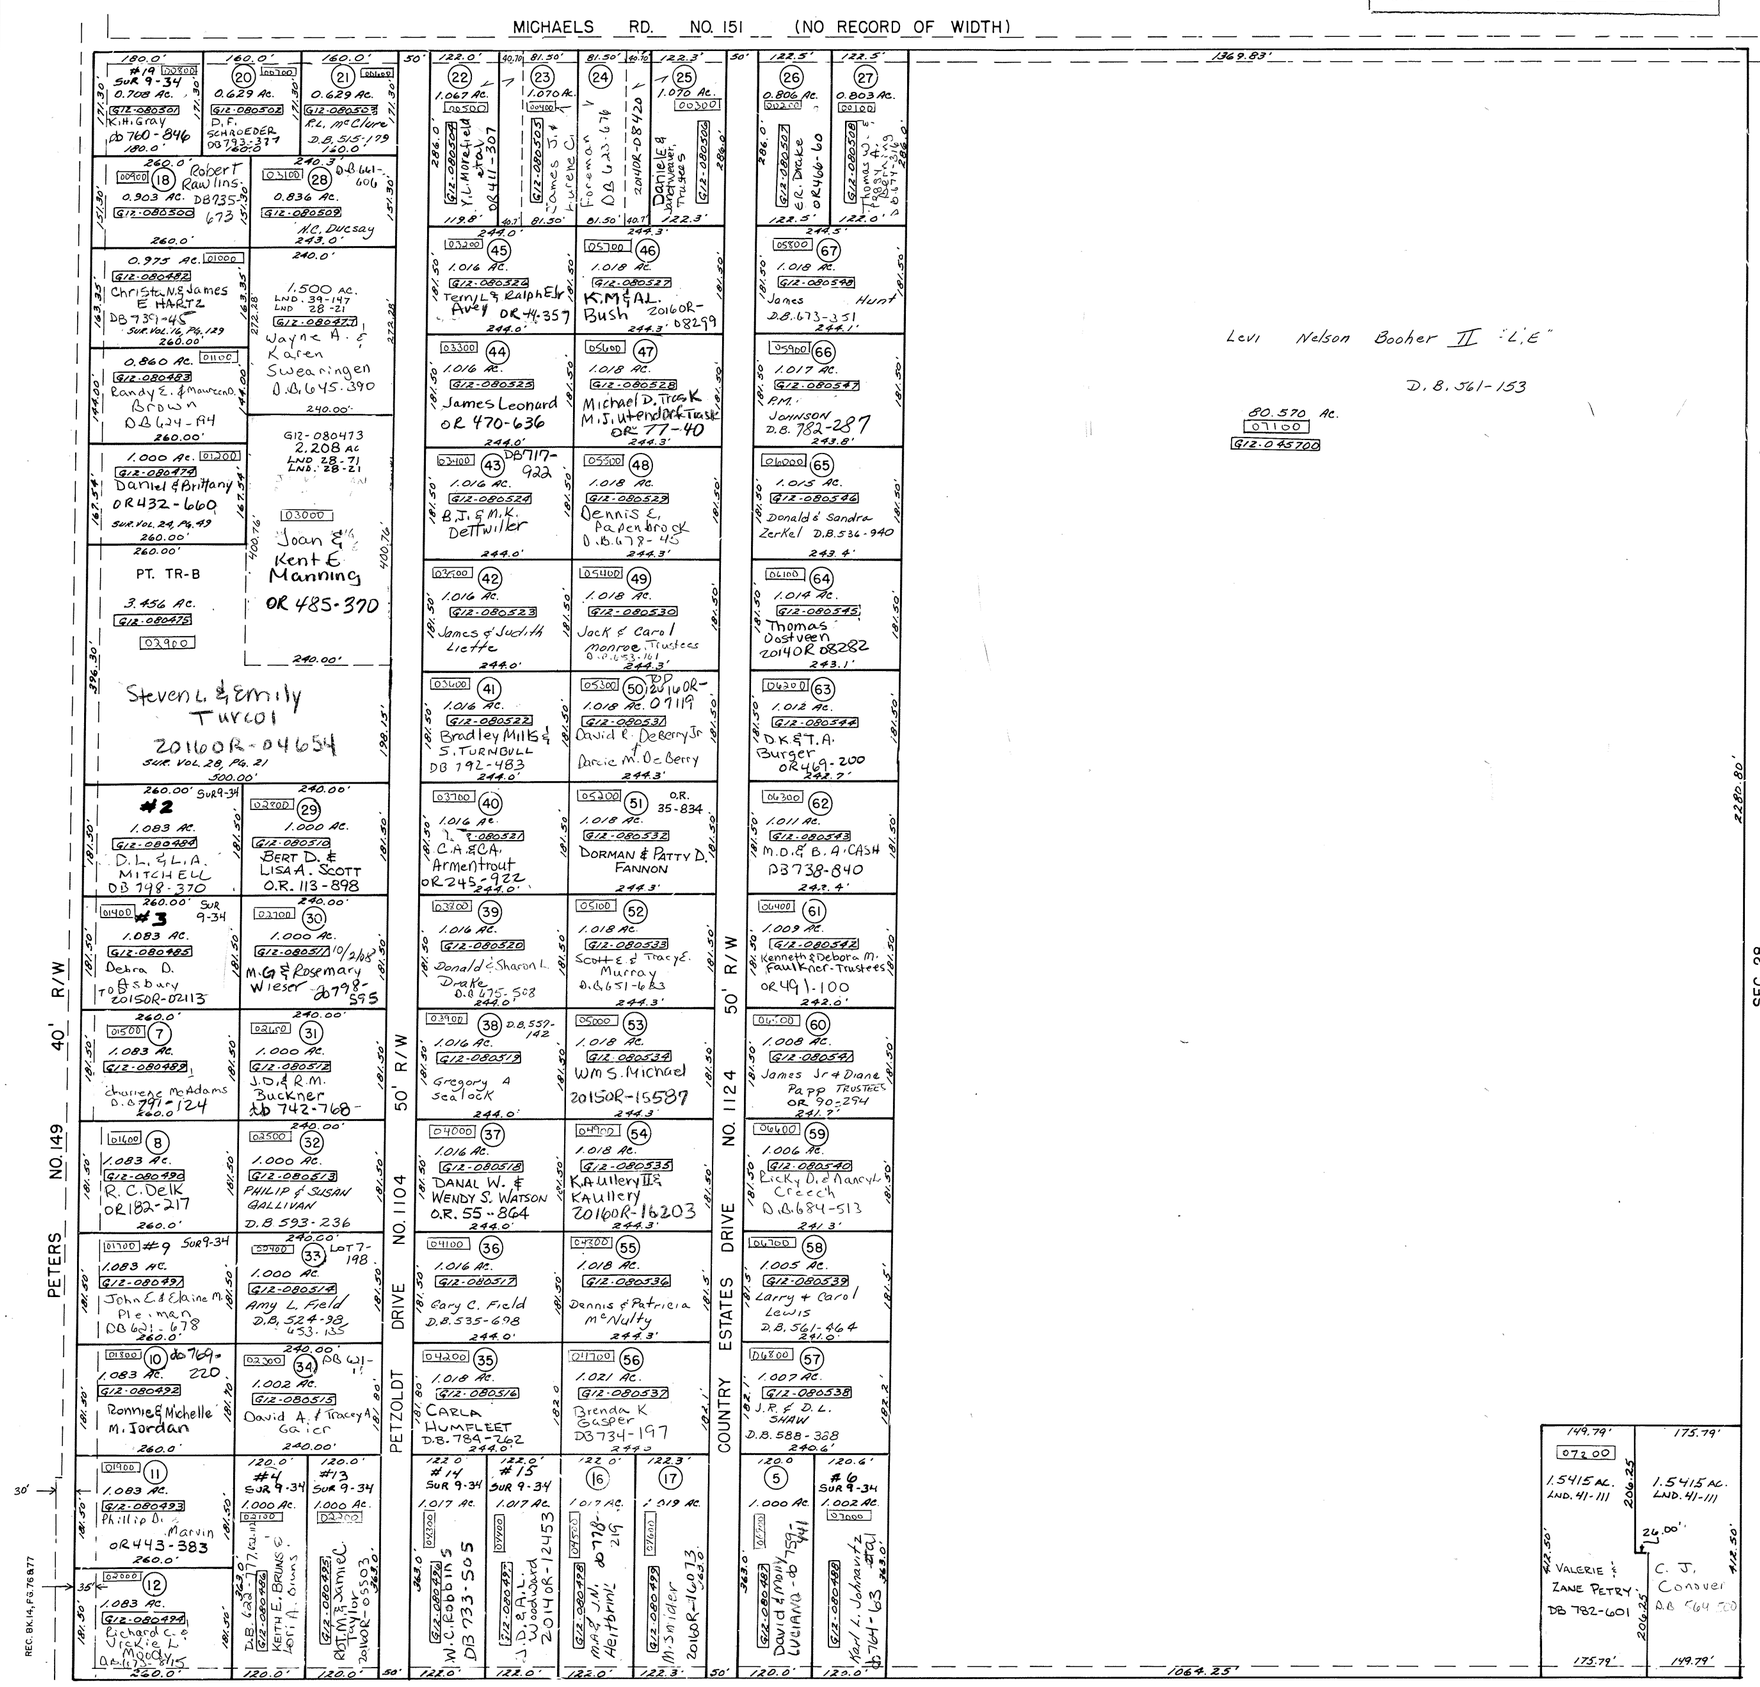

REVISED 9-15-2004
D. VENTURA